


LEGENDA

- - - STÁVAJÍCÍ STL PLYNOVODNÍ ŘAD - 100 kPa
 - - - NOVÁ STL PLYNOVODNÍ PŘÍPOJKA PE100 SDR 11 50x4,6 DUALTEC 100 kPa - ŘEŠENA SAMOSTATNOU PD
 - - - NOVÝ STL AREÁLOVÝ PLYNOVOD 30 kPa - VEDENÝ V ZEMI
 - - - NOVÝ NTL PLYNOVOD - VEDENÝ V OBJEKTU - 2,0 kPa
 - A PLYNOMĚRNÁ SKŘÍŇ - SOUČÁSTÍ PD PLYNOVODNÍ PŘÍPOJKY
 - B SKŘÍŇ PRO REGULÁTOR PLECHOVÁ - š.200 x v. 350 / h. 150 - 300 mm NAD TERÉNEM
- PŘECHOD OCEL/PLAST 25/32
- UZÁVĚR DN 25 - KULOVÝ KOHOUT
- REGULÁTOR - VSTUP 30,0 kPa G 3/4" → VÝSTUP 2,0 kPa G 1" - Q=5 m³/hod
- 1 PLYNOVÝ KONDENZAČNÍ KOTEL 3,2-32,0 kW, 3,49 m³/hod, DN 20 (S TŘÍCESTNÝM PŘEPÍNACÍM VENTILEM PRO OHŘEV TV)
- 2 KOAXIÁLNÍ SVISLÉ ODKOUŘENÍ Ø60/100mm VČETNĚ STŘEŠNÍHO NÁSTAVCE Ø60/100mm, DÉLKY 2,05 m, REVIZNÍ T -KUS PRO PRO PŘÍMOU MONTÁŽ, ODKOUŘENÍ VYVEDENO 0,6 m NAD STŘECHU
- 3 PLYNOVÝ HOŘÁK PRO NAFUKOVACÍ HALU 125-370 kW, 37 m³/hod, G 1 1/2", HOŘÁK BUDE DODANÝ VČETNĚ MULTIBLOKU (SKLÁDÁ SE Z PLYNOVÉHO FILTRU, REGULÁTORU TLAKU, MANOSTATU MIN. TLAKU PLYNU, REGULAČNÍHO VENTILU VR S NASTAVENÍM PRO ZAPALOVACÍ A MAXIMÁLNÍ VÝKON)


PLYNOMĚRNÝ SLOUPEK (HUP)

(VÝKRES MĚŘICÍ TRATI)

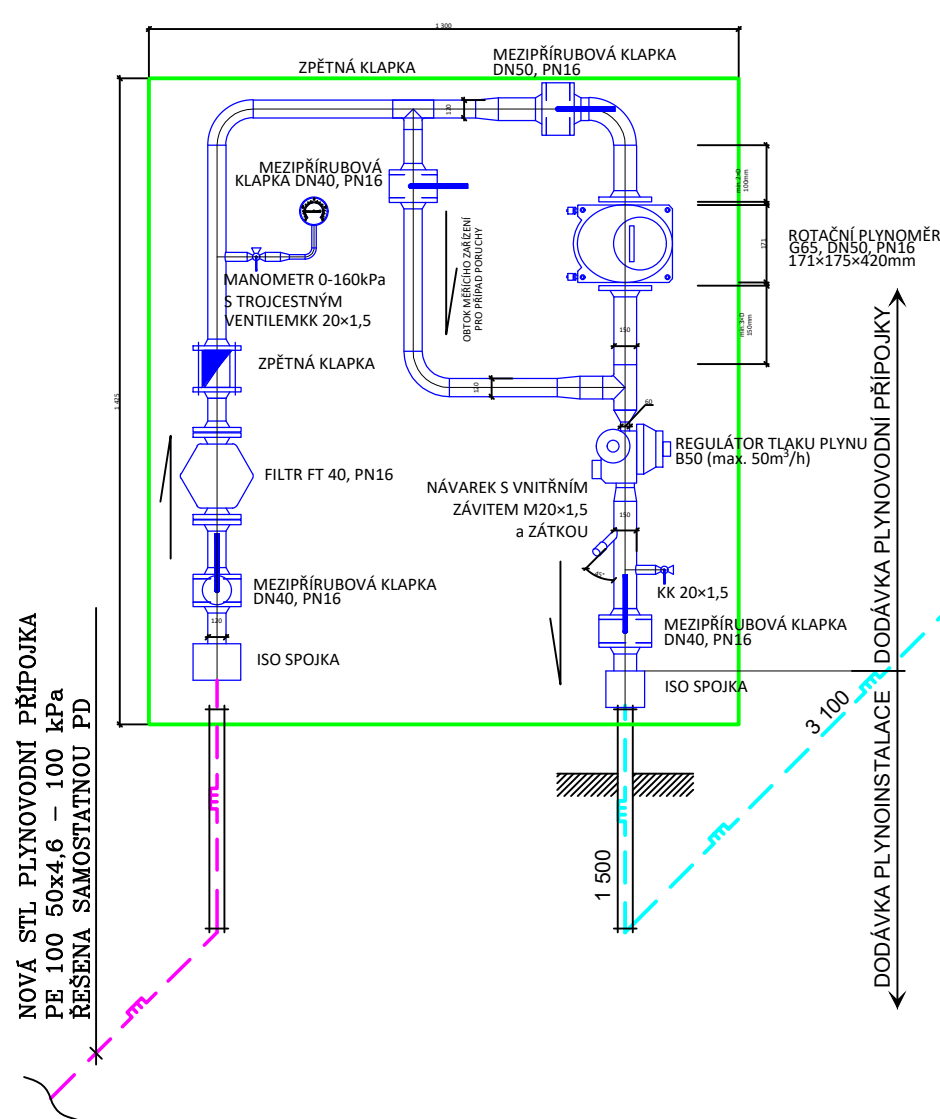

ŘEZ ZEMNÍ RÝHOU

(ROSTLÝ TERÉN)

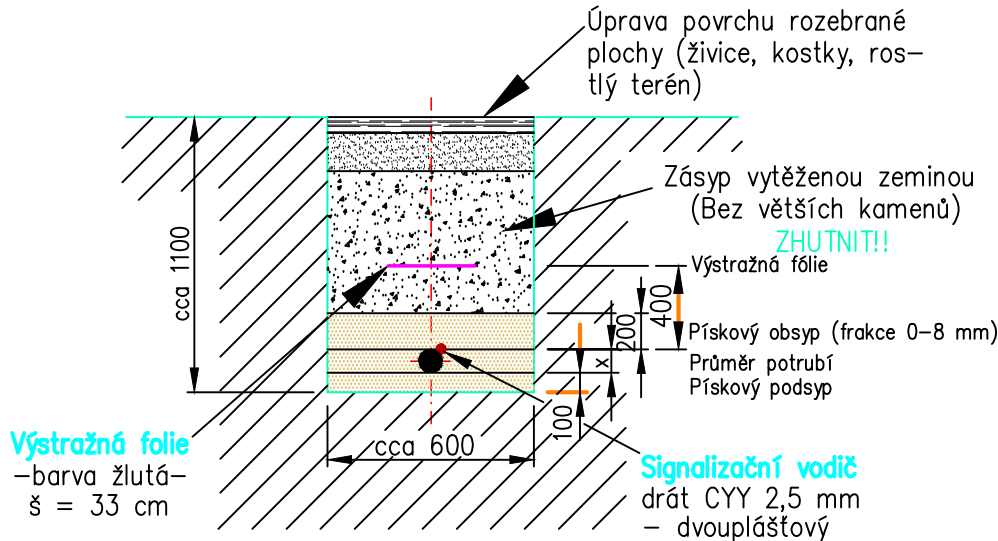

generální projektant	projektant části	číslo pare
A99 Atelier 99 s.r.o. Purkyňova 71/99 612 00 Brno	CM projekt, s.r.o. Bratislavská 866/5, 693 01 Hustopeče Stadkého 13, 617 00 Brno www.cmprojekt.cz	
architekt Ing. arch. Veronika Adamcová	vypracoval Aleš Palát	
HIP Ing. Jan Rydlo	kontroloval Marek Cabal	
ved. projektant Ing. Jan Rydlo	zodp. projektant Marek Cabal	
stavebník Statutární město Brno, městská část Brno - Žabovřesky, Horova 28, 616 00 Brno		
název stavby		
objekt		
část		
název dokumentu		
SPORTOVNÍ AREÁL ZŠ JANA BABÁKA		
IO 501		
IO 501 - Areálové rozvody plynovodu		
Axonometrie		
číslo přílohy		
zakázka A-21-1046		
datum 02/2022		
stupeň DPS		
měřítko 1 : 50		
103		