


738/1

Tauferovy koleje

704

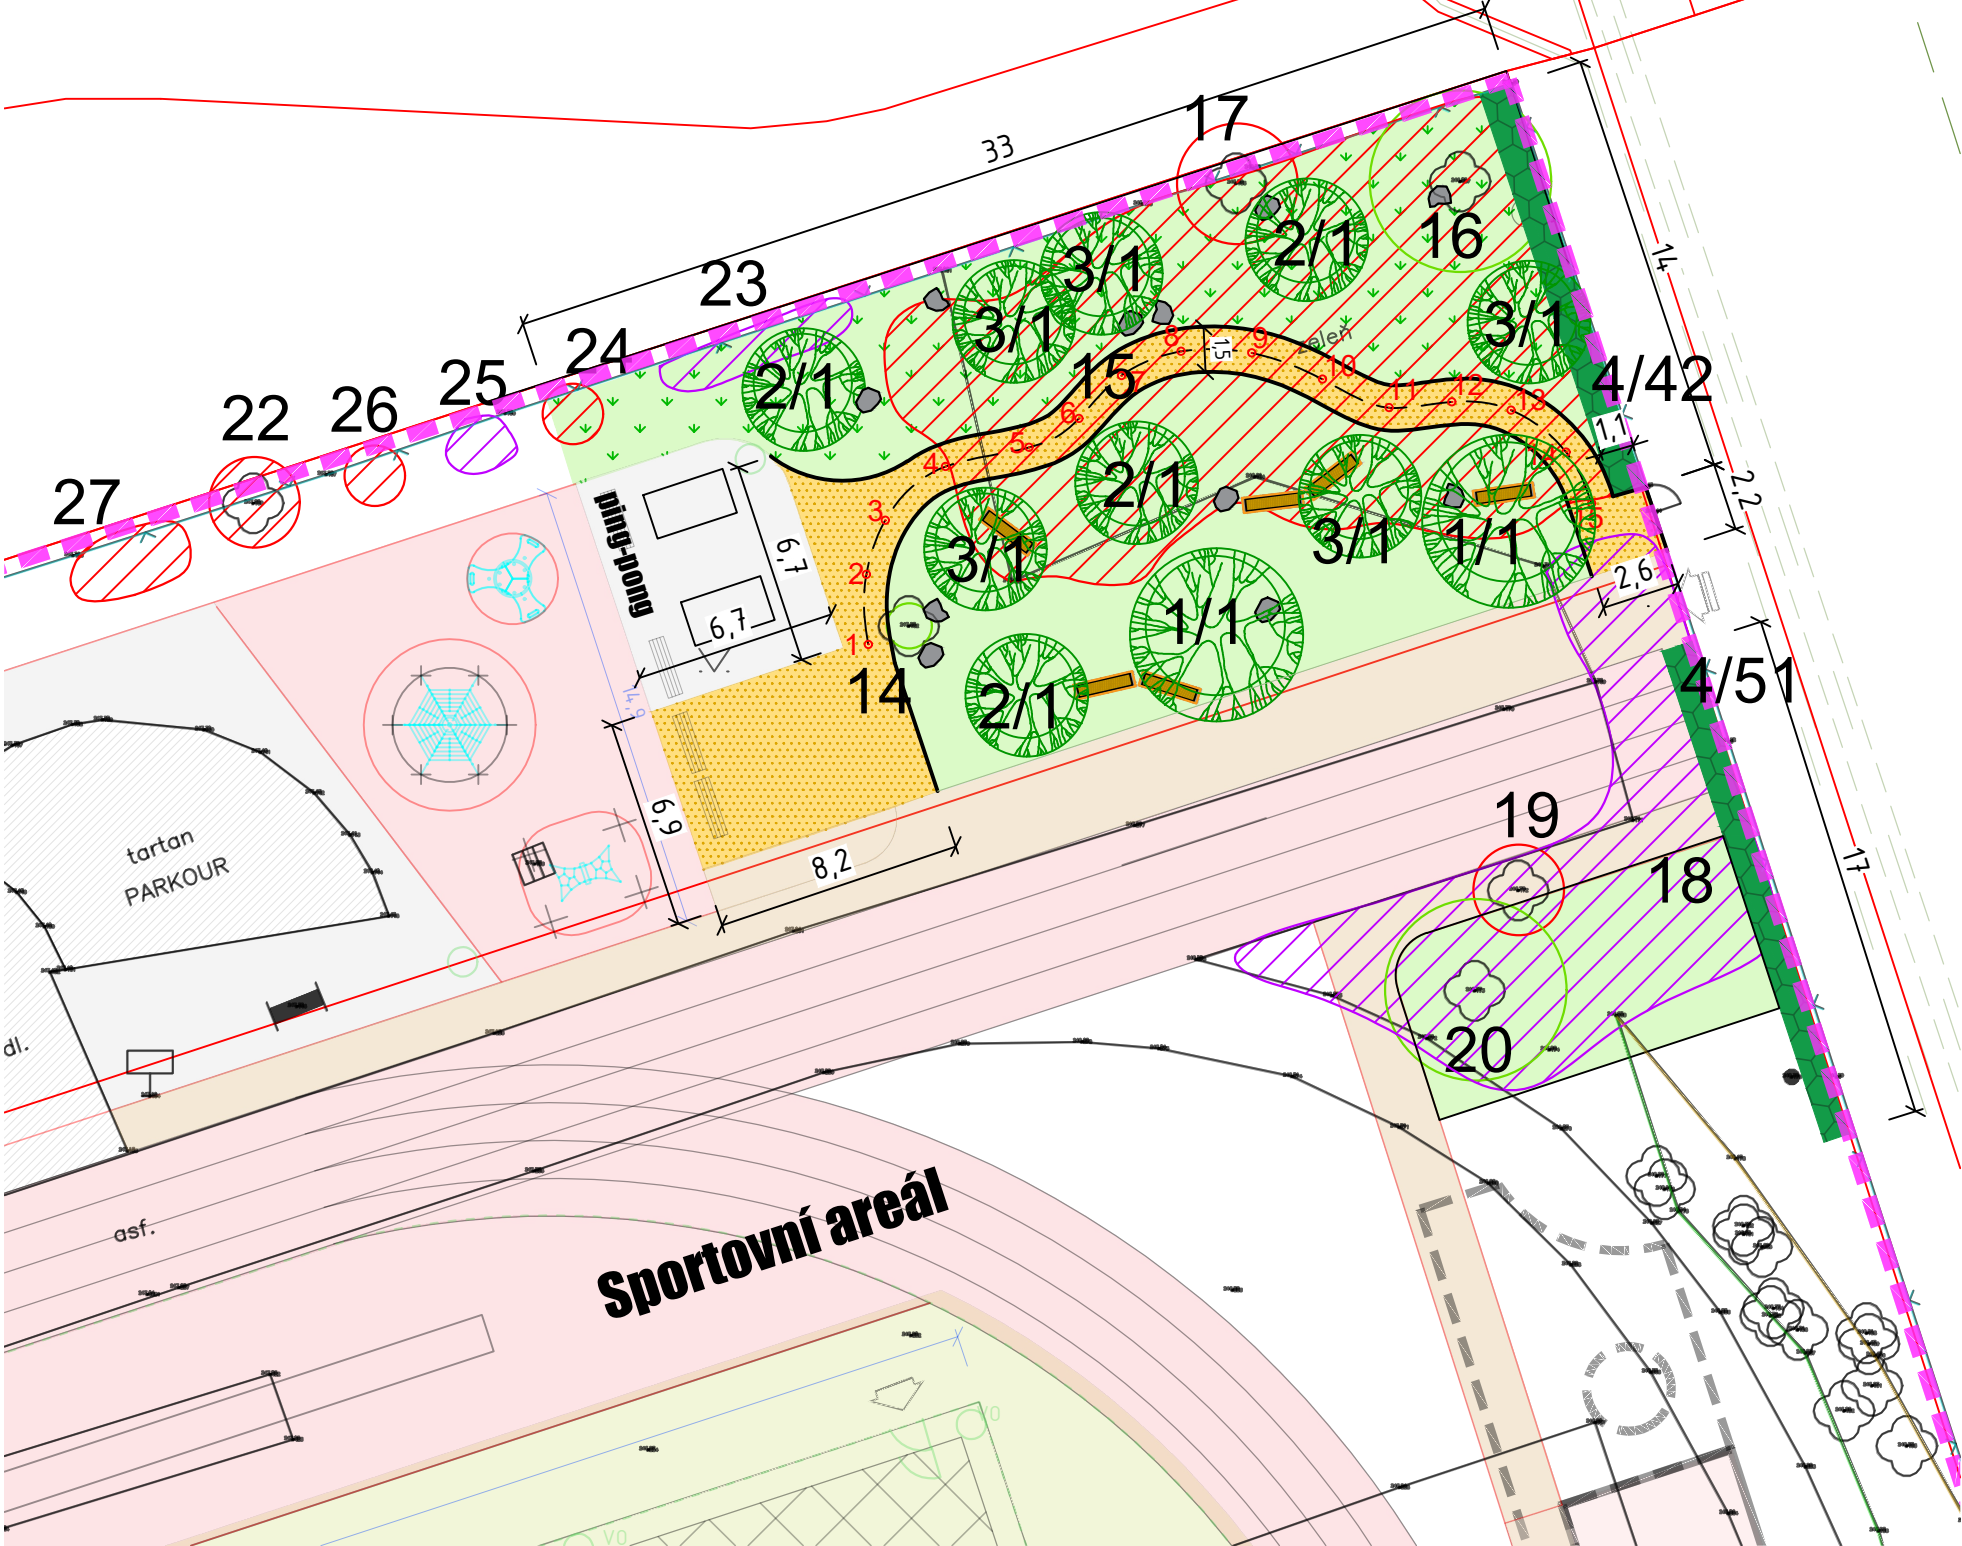

LEGENDA - Sadové úpravy

- STROM
NOVĚ NAVRŽENÝ LISTNATÝ
- ŽIVÝ PLOT
NOVĚ NAVRŽENÝ LISTNATÝ
- TRÁVNÍK
NOVĚ VYSETÝ PARKOVÝ
- TRÁVNÍK
NOVĚ VYSETÝ LUČNÍ
- CHODNÍK
MECHANICKY ZPEVNĚNÉ KAMENIVO
- 2/1
ČÍSLO ROSTLINY
/POČET KUSŮ
- MOBILIÁŘ
AKÁTOVÝ HRANOL SE ŠTĚRK. PODSYPEM
- MOBILIÁŘ
LOMOVÝ BALVAN
- OBRUBA
OCELOVÁ
- OBRUBA
PLASTOVÁ
- 1
VYTÝČOVACÍ BOD

VYTÝČOVACÍ BODY JTSK:

1	X=599267.3948	Y=1158473.5277
2	X=599267.4538	Y=1158471.2191
3	X=599266.8277	Y=1158469.4353
4	X=599264.8399	Y=1158467.6552
5	X=599262.0787	Y=1158467.0247
6	X=599260.4297	Y=1158466.0649
7	X=599259.0241	Y=1158464.6476
8	X=599257.0505	Y=1158463.8494
9	X=599254.7119	Y=1158463.8961
10	X=599252.3791	Y=1158464.7676
11	X=599250.1774	Y=1158465.7076
12	X=599248.1002	Y=1158465.5184
13	X=599246.1381	Y=1158465.7855
14	X=599244.3265	Y=1158467.1690
15	X=599243.4736	Y=1158468.8652

LEGENDA - Dendrologický průzkum a kácení

- ZACHOVANÉ
STROMY, POROSTY KEŘE
- KÁCENÍ
ZAPOJENÉ KEŘE A POROSTY, CELKOVÁ PLOCHA NAD 40 m2 (S ŽÁDOSTÍ O KÁCENÍ)
- KÁCENÍ
STROMY S OBVODEM KM. DO 80 CM (BEZ ŽÁDOSTI O KÁCENÍ)
- KÁCENÍ
SOLITERNÍ KEŘE, CELKOVÁ PLOCHA DO 40 m2 (BEZ ŽÁDOSTI O KÁCENÍ)
- 39
INVENTARIZAČNÍ ČÍSLO ROSTLINY
(DLE TABULKY)

0,000 = 240,4 m n. m. B.p.v.
generální projektant

A99 Atelier 99 s.r.o.
Purkyňova 71/99
612 00 Brno

projektant části
Zahradní architektura
ING.DAGMAR HAWERLANDOVÁ
Lacinova 8, 621 00 BRNO
IČO: 47379065 DIČ: CZ6559267154
tel: 773 091 027
e-mail: hawerlandova@volny.cz

číslo pare

architekt	Ing. arch. Veronika Adamcová	vypracoval	Ing. Lucie Pangráčová
HIP	Ing. Jan Rydlo	kontroloval	Ing. Dagmar Hawerlandová
ved. projektant	Ing. Jan Rydlo	zodp. projektant	Ing. Dagmar Hawerlandová
stavebník	Statutární město Brno, Městská část Žabovřesky, Horova 28, 616 00 Brno		

SPORTOVNÍ AREÁL
ZŠ JANA BABÁKA

IO 800 SADOVÉ ÚPRAVY

název stavby

objekt

část

název dokumentu **SITUACE - Dendrologický průzkum, návrh kácení a sadové úpravy**

zakázka	A-21-164
datum	02/2022
stupeň	DÚR+DSP
měřítko	1:250

číslo přílohy