



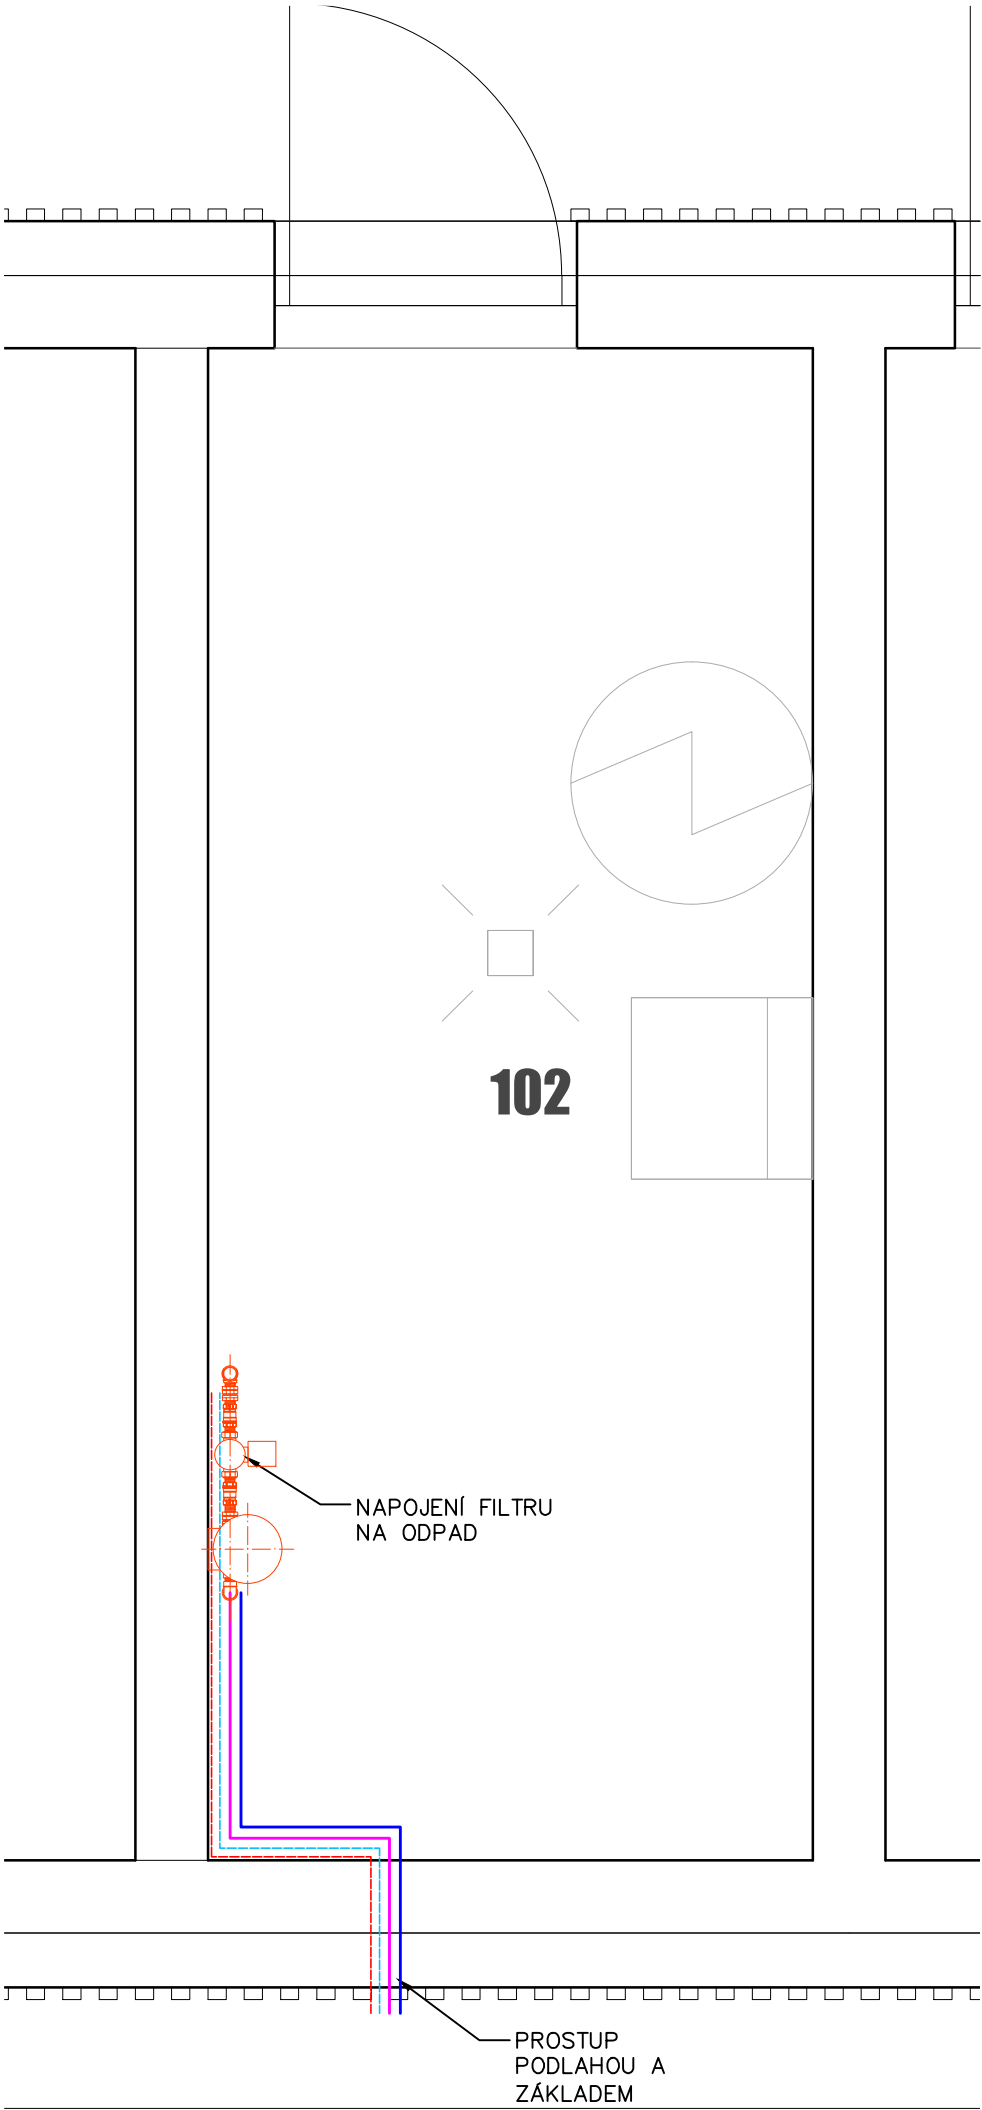

ŘEZPOHLED TECHNICKOU MÍSTNOSTÍ 102

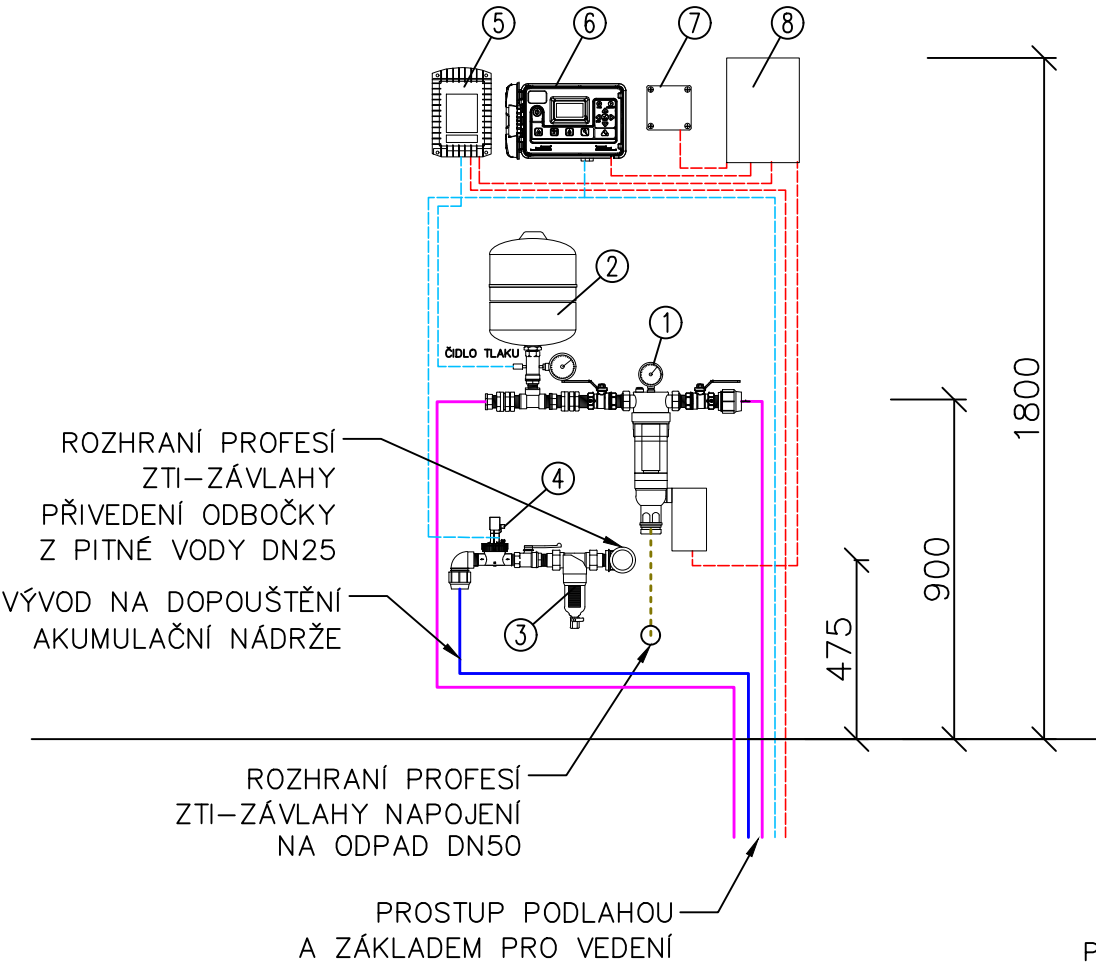

LEGENDA

- ZÁVLAHOVÝ ROZVOD – HDPE100 PE 40x2,4 PN10
- DOPOUŠTĚČÍ ROZVOD – LDPE40 PE 32x2,9 PN6
- - - OVLÁDACÍ KABELY
- - - NAPÁJECÍ KABELY
- ① FILTRAČNÍ SESTAVA – FILTR 1” SE ZPĚTNÝM PROPLACHEM
- ② EXPANZNÍ NÁDOBA 12 S – ČIDLO FREKVENČNÍHO MĚNIČE
- ③ FILTR DOPOUŠTĚČÍ SESTAVY – SKLO–LITINOVÝ 1” FILTR
- ④ SESTAVA S ELEKTROMAGNETICKÝM VENTILEM A FILTREM PRO DOPOUŠTĚNÍ NÁDRŽE
- ⑤ FREKVENČNÍ MĚNIČ PRO ČERPADLO 1x230 V, 1,1 kW
- ⑥ OVLÁDACÍ JEDNOTKA ZÁVLAH
- ⑦ OVLÁDACÍ SKŘÍŇKA PONORNÝCH SOND DO NÁDRŽE
- ⑧ ROZVADĚČ

POŽADAVKY NA ZDROJ VODY:

TLAK : 5,0 bar
PRŮTOK: 40 l/min

generální projektant

projektant části

číslo pare

A99 Atelier 99 s.r.o.
Purkyňova 71/99
612 00 Brno

architekt Ing. arch. Veronika Adamcová
HIP Ing. Jan Rydlo
ved. projektant Ing. Jan Rydlo
stavebník Statutární město Brno, městská část Brno - Žabovřesky, Horova 28, 616 00 Brno

vypracoval Ing. Tomáš Vlček
kontroloval Ing. Tomáš Vlček
zodp. projektant Ing. Tomáš Vlček

**SPORTOVNÍ AREÁL
ZŠ JANA BABÁKA**

název stavby

objekt

IO 801

část

IO 801 - Závlaha

název dokumentu

DETAIL TECHNOLOGIE

zakázka A-21-1046
datum 03/2022
stupeň DUR + DSP,DPS
měřítko 1:20

číslo přílohy

102