



Značení stěn ve výkrese


Keramické zdivo:

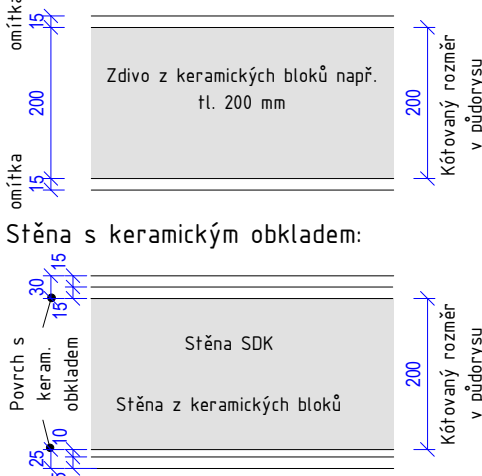


3D model

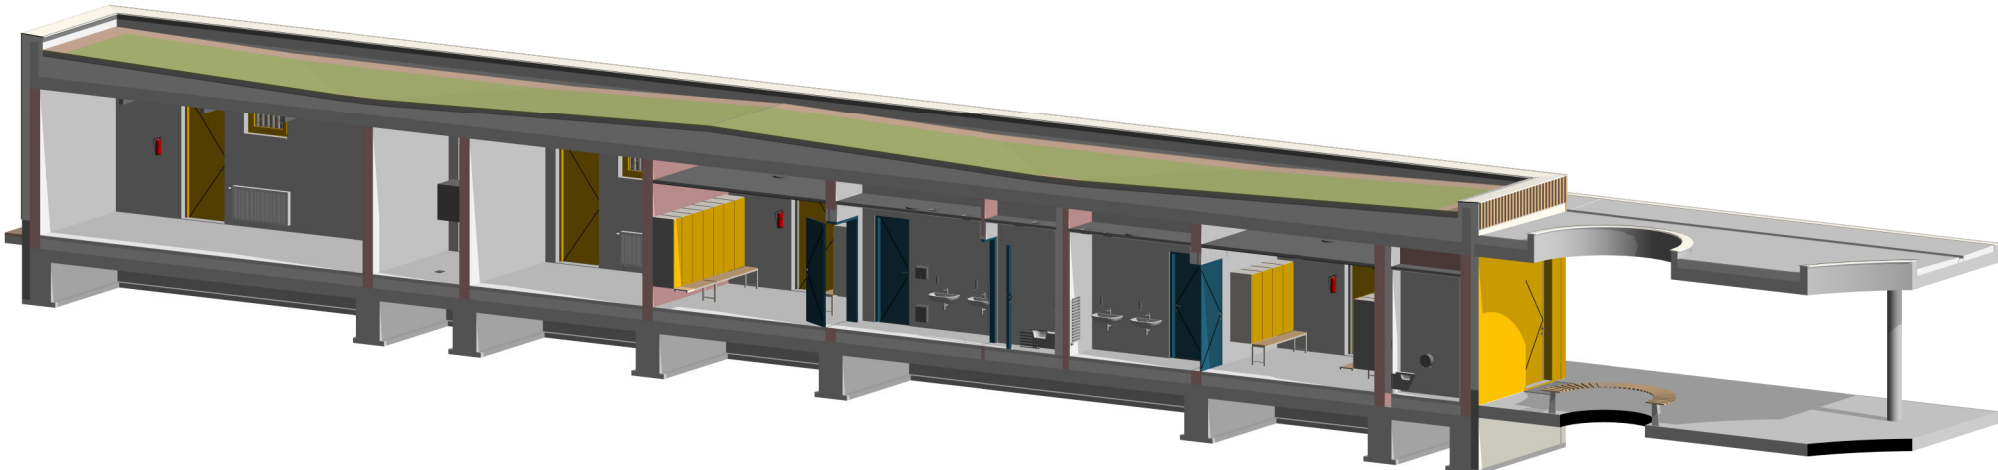

Legenda materiálů

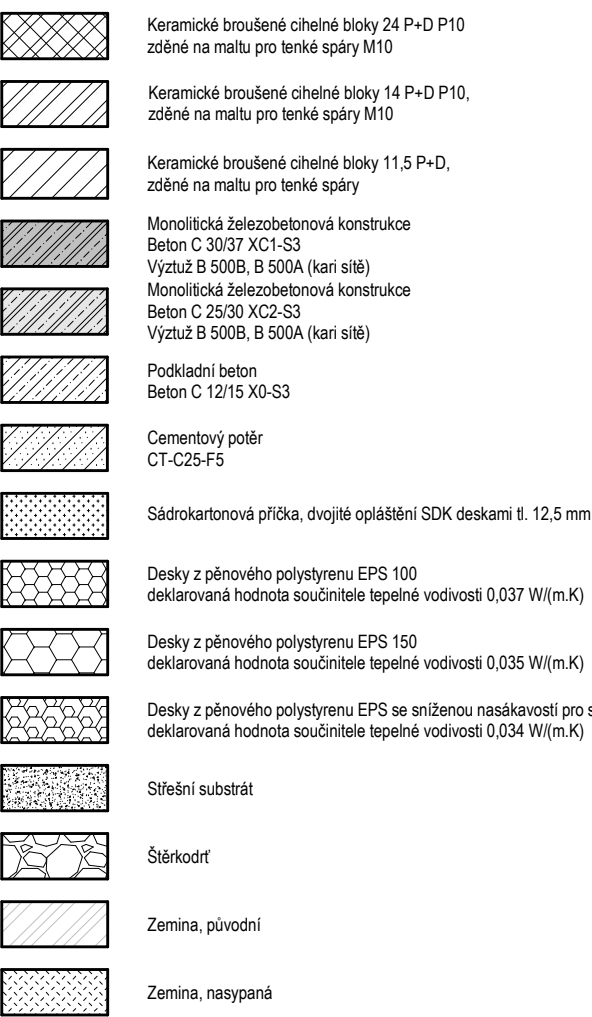

Legenda značení

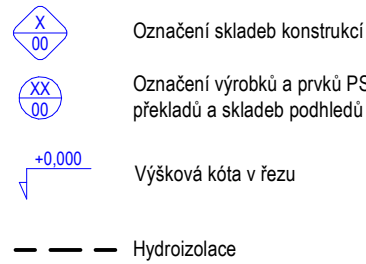

Poznámky:

- V případě rozporu mezi jednotlivými částmi projektové dokumentace nutno kontaktovat projektanta. Nestlnou součástí jsou projekty jednotlivých profesí a požadavky dotčených orgánů.
- Součástí všech dodávaných konstrukcí jednotlivých profesí jsou potřebné kotvici a pomocné prvky.
- V místnostech se zvýšenou vlhkostí nutno do skladby podlahy zahrnout hydroizolační stěrku. Ta bude vyložena i na okolní stěny. U umyvadel min. do výšky 1500mm. U ostatních sálů do výšky 200 mm.
- Podlahy musí mít před pokládkou finální krytiny potřebnou rovinnost vyžadovanou dodavatelem krytiny.
- Všecké hydroizolace nutno vyřhnout min. 300 mm nad upravený terén.
- Tepelné izolace pod úrovni terénu do výšky min. 300 mm nad terén - APS, případně EPS perimetr certifikovaná pro použití pod terén.
- Zdivné stěny ve výkresech jsou kotovány jako výtrobni (bez omítky a dalších povrchových úprav).
- V SDK podhledech budou osazeny revizní dířka. Polohu nutno před realizací koordinovat se světlý a koncovými elementy jednotlivých profesí. Rozmístění světlů a elementů je nadřazené polohám revizních otvorů.
- Do prostorů s vyšší relativní vlhkostí budou použít SDK impregnované desky. Do požárně dělicích příček budou použity SDK desky s příslušnou požární odolností.
- Všechny prostory přes stěny a stropy budou po provedení rozvodu řádně hydroizolačně, akusticky případně i požárně utěsněny.
- Prostory stropní konstrukci menší než DN 150mm budou provedeny jádrovým vrtáním. Pozice prostupů nutno konzultovat se statikem.
- Všechny prostupy, které prochází přes jednotlivé požární úseky je nutno utěsnit protipožárními upávkami splňujícími požadovanou požární odolnost.

0,000 = 246,950 m n. m. B.p.v.

generální projektant

projektant části

číslo pare

A99

Atelier 99 s.r.o.
Purkytova 71/59
612 00 Brno

architekt Ing. arch. Veronika Adamcová
HIP Ing. Jan Rydlo
ved. projektant Ing. Jan Rydlo
stavebník Statutární město Brno, městská část Brno-Žabovřesky, Horova 28, 616 00, Brno-Žabovřesky

vypracoval Bc. Andrej Halaj
kontroloval Ing. Marek Vířba
zodp. projektant Ing. Martin Jeřábek

**SPORTOVNÍ AREÁL
ŽŠ JANA BABÁKA**

název stavby

objekt

část

D.1.1 ARCHITEKTONICKO-STAVEBNÍ ŘEŠENÍ

název dokumentu

zakázka

A-21-1046

datum

04/2022

stupeň

DUR + DSP, DPS

mřítko

1:50

ŘEZ A

číslo přílohy

201