



Pohled jihozápadní

1 : 50

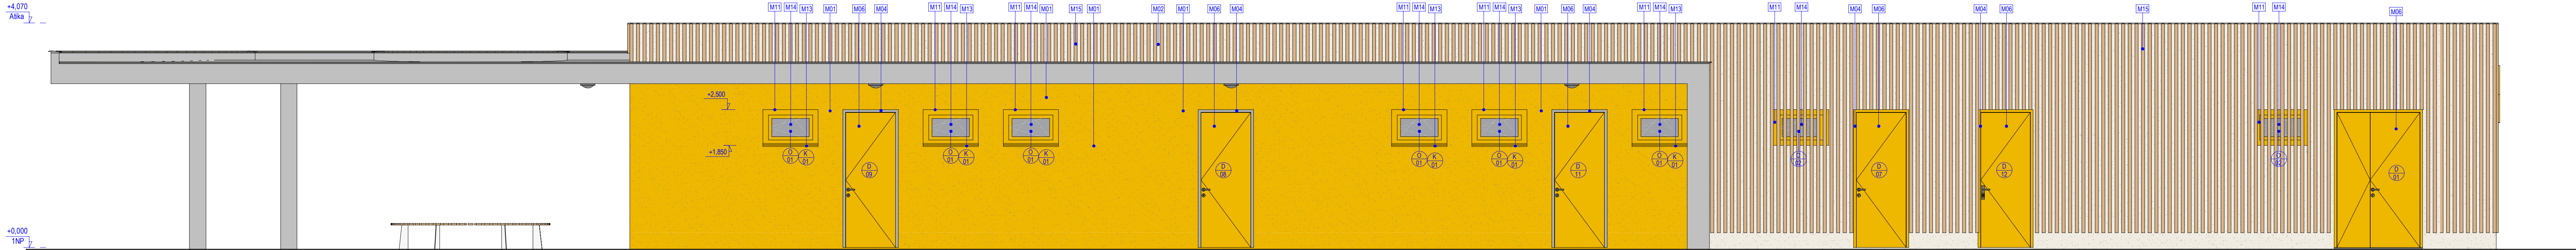


Pohled severovýchodní

1 : 50

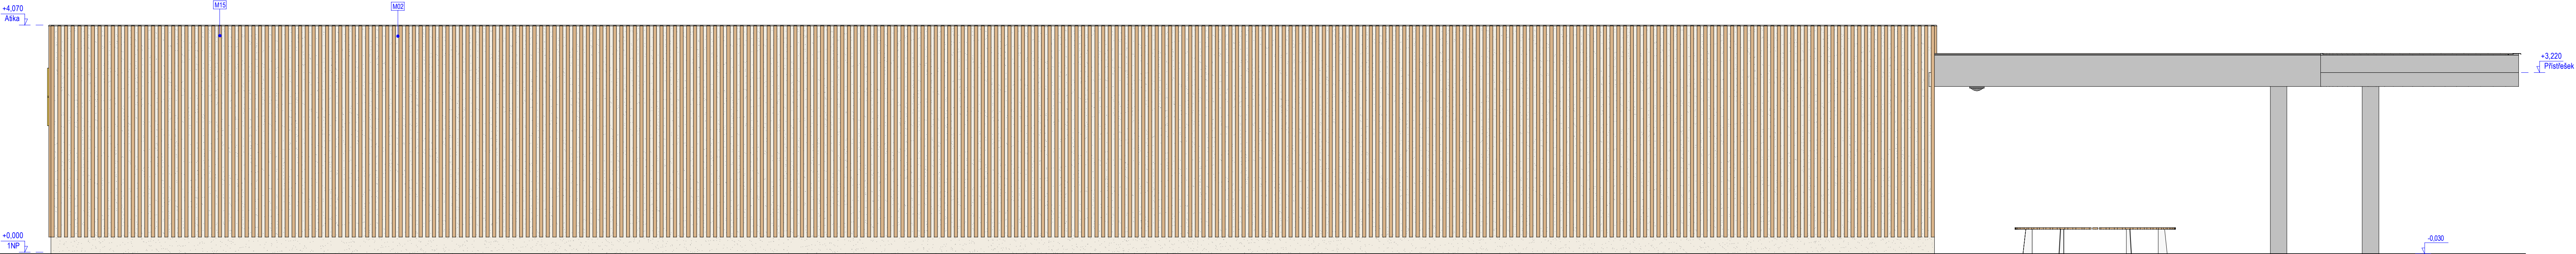


Pohled východní

1 : 50

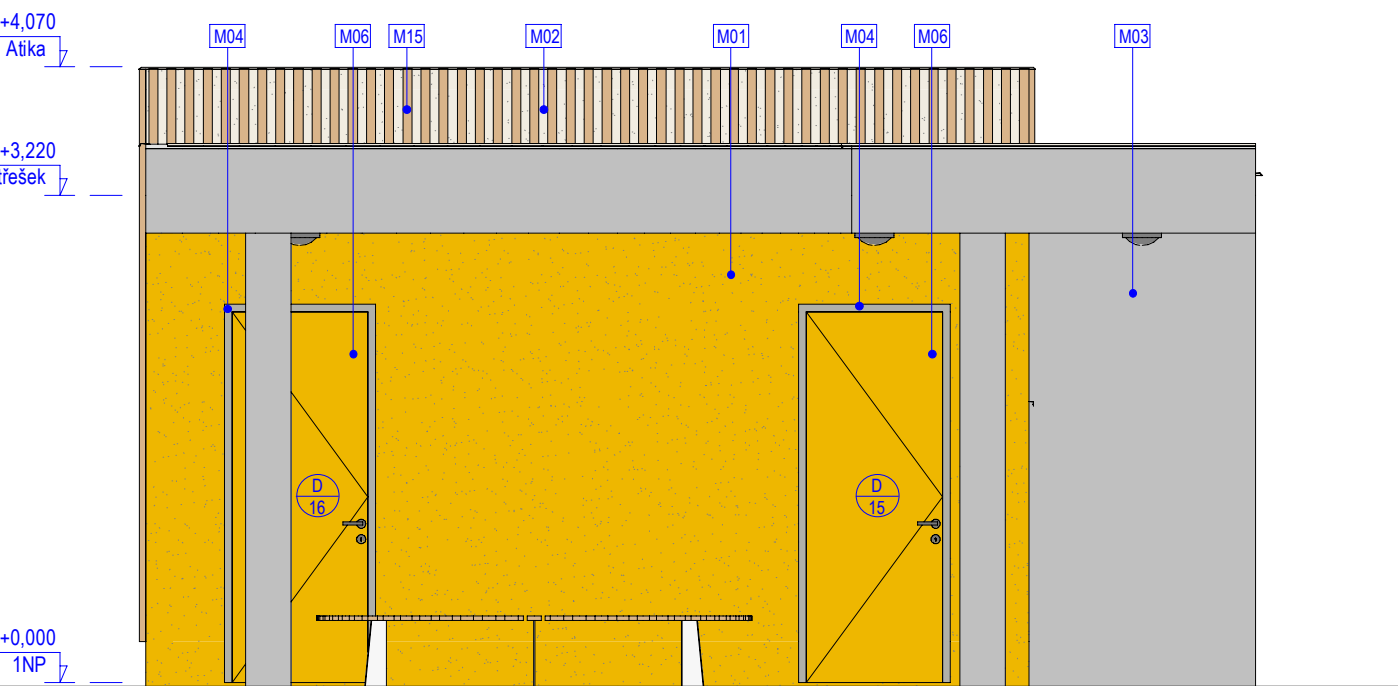

Pohled západní

1 : 50

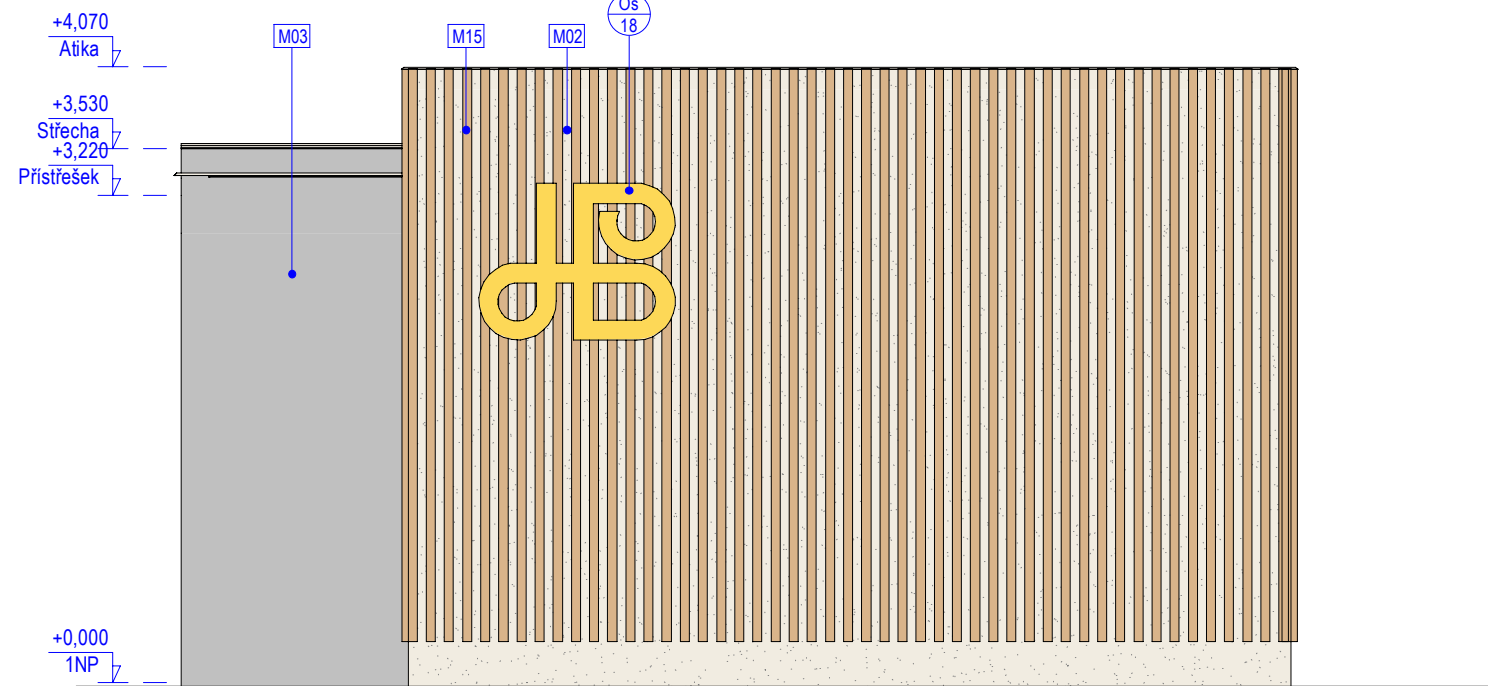

Výpis pohledových materiálů		
Oz.	Popis	Specifikace
M01	Fasáda - dřeviny obklad	Vertikální slat, modřín
M01	Fasáda - omítka	Omítka, organická, hořčičná žlutá RAL 1021
M02	Fasáda - omítka	Omítka, organická, hořčičná žlutá RAL 1021
M03	Zastřešení	Pohledový beton
M04	Výplň otvoru - dveře - zárubeň	Ocel, acetalová ležď RAL 7038
M04	Výplň otvoru - dveře - zárubeň	Ocel, hořčičná žlutá RAL 1021
M05	Výplň otvoru - dveře - křídlo	HPL, hořčičná žlutá RAL 1021
M06	Výplň otvoru - dveře - křídlo	HPL, hořčičná žlutá RAL 1021
M06	Výplň otvoru - dveře - kování	Nerezová ocel
M11	Výplň otvoru - okno - rám	Hliník, hořčičná žlutá RAL 1021
M12	Výplň otvoru - okno - kování	Nerezová ocel
M13	Parapet - venkovní	Pozinkovaný plech, hořčičná žlutá RAL 1021
M14	Výplň otvoru - okno - zastřešení	Izolační trojúhelník, výplň Ag

0,000 = 246,950 m n. m. B.p.v.

generální projektant

projektant části

číslo pare

A99

Atelier 99 s.r.o.
Purkyňova 71/99
612 00 Brno

architekt Ing. arch. Veronika Adamcová
HIP Ing. Jan Rydlo
ved. projektant Ing. Jan Rydlo
stavebník Statutární město Brno, městská část Brno-Žabovřesky, Horova 28, 616 00, Brno-Žabovřesky

vypracoval Bc. Andrej Halaj
kontroloval Ing. Marek Vrba
zodp. projektant Ing. Martin Jelfáček

**SPORTOVNÍ AREÁL
ZŠ JANA BABÁKA**

název stavby

objekt

část

název dokumentu

zakázka A-21-1046

datum

04/2022

stupeň DUR + DSP, DPS

měřítko 1 : 50

POHLEDY

číslo přílohy

301