

- PŘED VÝROBOU JE NUTNÉ VEŠKERÉ ROZMĚRY ZAMĚŘIT.
- PŘI REALIZACI JE NUTNÉ DODRŽET PLATNOU LEGISLATIVU – ZÁKONY, NAŘÍZENÍ VLÁDY, VYHLÁŠKY A DÁLE ROZHODNUTÍ A ZÁVAZNÁ STANOVISKA DOTČENÝCH ORGÁNŮ.
- PŘED VÝROBOU JE NUTNÉ PŘEDLOŽIT V DOSTATEČNÉM PŘEDSTIHU DÍLENSKOU DOKUMENTACI K ODSOUHLASENÍ INVESTOROVÍ A AUTORSKÉMU DOZORU. KONSTRUKČNÍ SCHÉMATA ANI OSTATNÍ VÝKRESY DÍLENSKOU (VÝROBNÍ) DOKUMENTACI NENAHRAZUJÍ.
- PŘI REALIZACI JE NUTNÉ DODRŽET ZÁVAZNÉ POŽADAVKY PLATNÝCH ČSN, NEBO NABÍDNOUT ROVNOCENNÉ ŘEŠENÍ. KONSTRUKCE, NA KTERÉ SE NEVZTAHUJÍ ZÁVAZNÁ USTANOVENÍ ČSN, BUDOU PROVEDENY DLE NEZÁVAZNÝCH POŽADAVKŮ PLATNÝCH ČSN NEBO DODAVATEL NABÍDNE ROVNOCENNÉ ŘEŠENÍ A NEBO DODAVATEL JINÝM ZPŮSOBEM PROKAZATELNĚ DOLOŽÍ JEJICH FUNKČNOST.
- DODAVATEL GARANTUJE VEŠKERÉ VLASTNOSTI PRVKŮ.
- KOTVENÍ PRVKŮ, KOTEVNÍ MATERIÁLY A TECHNOLOGIE PROVÁDĚNÍ BUDOU GARANTOVÁNY DODAVATELEM. ATYPICKÉ POSTUPY BUDOU KONZULTOVÁNY S AUTORSKÝM DOZOREM.
- V RÁMCI DÍLENSKÉ DOKUMENTACE ŘEŠIT ZPŮSOB DILATAČÍ.

0,000 = 240,400 m n. m. B.p.v.

generální projektant

projektant části

číslo pare

A99

Atelier 99 s.r.o.
Purkyňova 71/99
612 00 Brno

architekt Ing. arch. Veronika Adamcová

vypracoval Bc. Andrej Halaj

HIP Ing. Jan Rydlo

kontroloval Ing. Marek Vrbá

ved. projektant Ing. Jan Rydlo

zodp. projektant Ing. Martin Jeřábek

stavebník Statutární město Brno, městská část Brno - Žabovřesky, Horova 28, 616 00 Brno

SPORTOVNÍ AREÁL ŽŠ JANA BABÁKA

název stavby

objekt

SO 01 - BUDOVA ZÁZEMÍ

část

D.1.1 - ARCHITEKTONICKO STAVEBNÍ ŘEŠENÍ

název dokumentu

KNIHA DETAILŮ

zakázka

A-21-1046

datum

04/2022

stupeň

DPS

měřítko


1:5


číslo přílohy

500

SEZNAM DETAILŮ

D01	DETAIL VTOKU
D02	DETAIL ATIKY
D03	DETAIL SOKLU

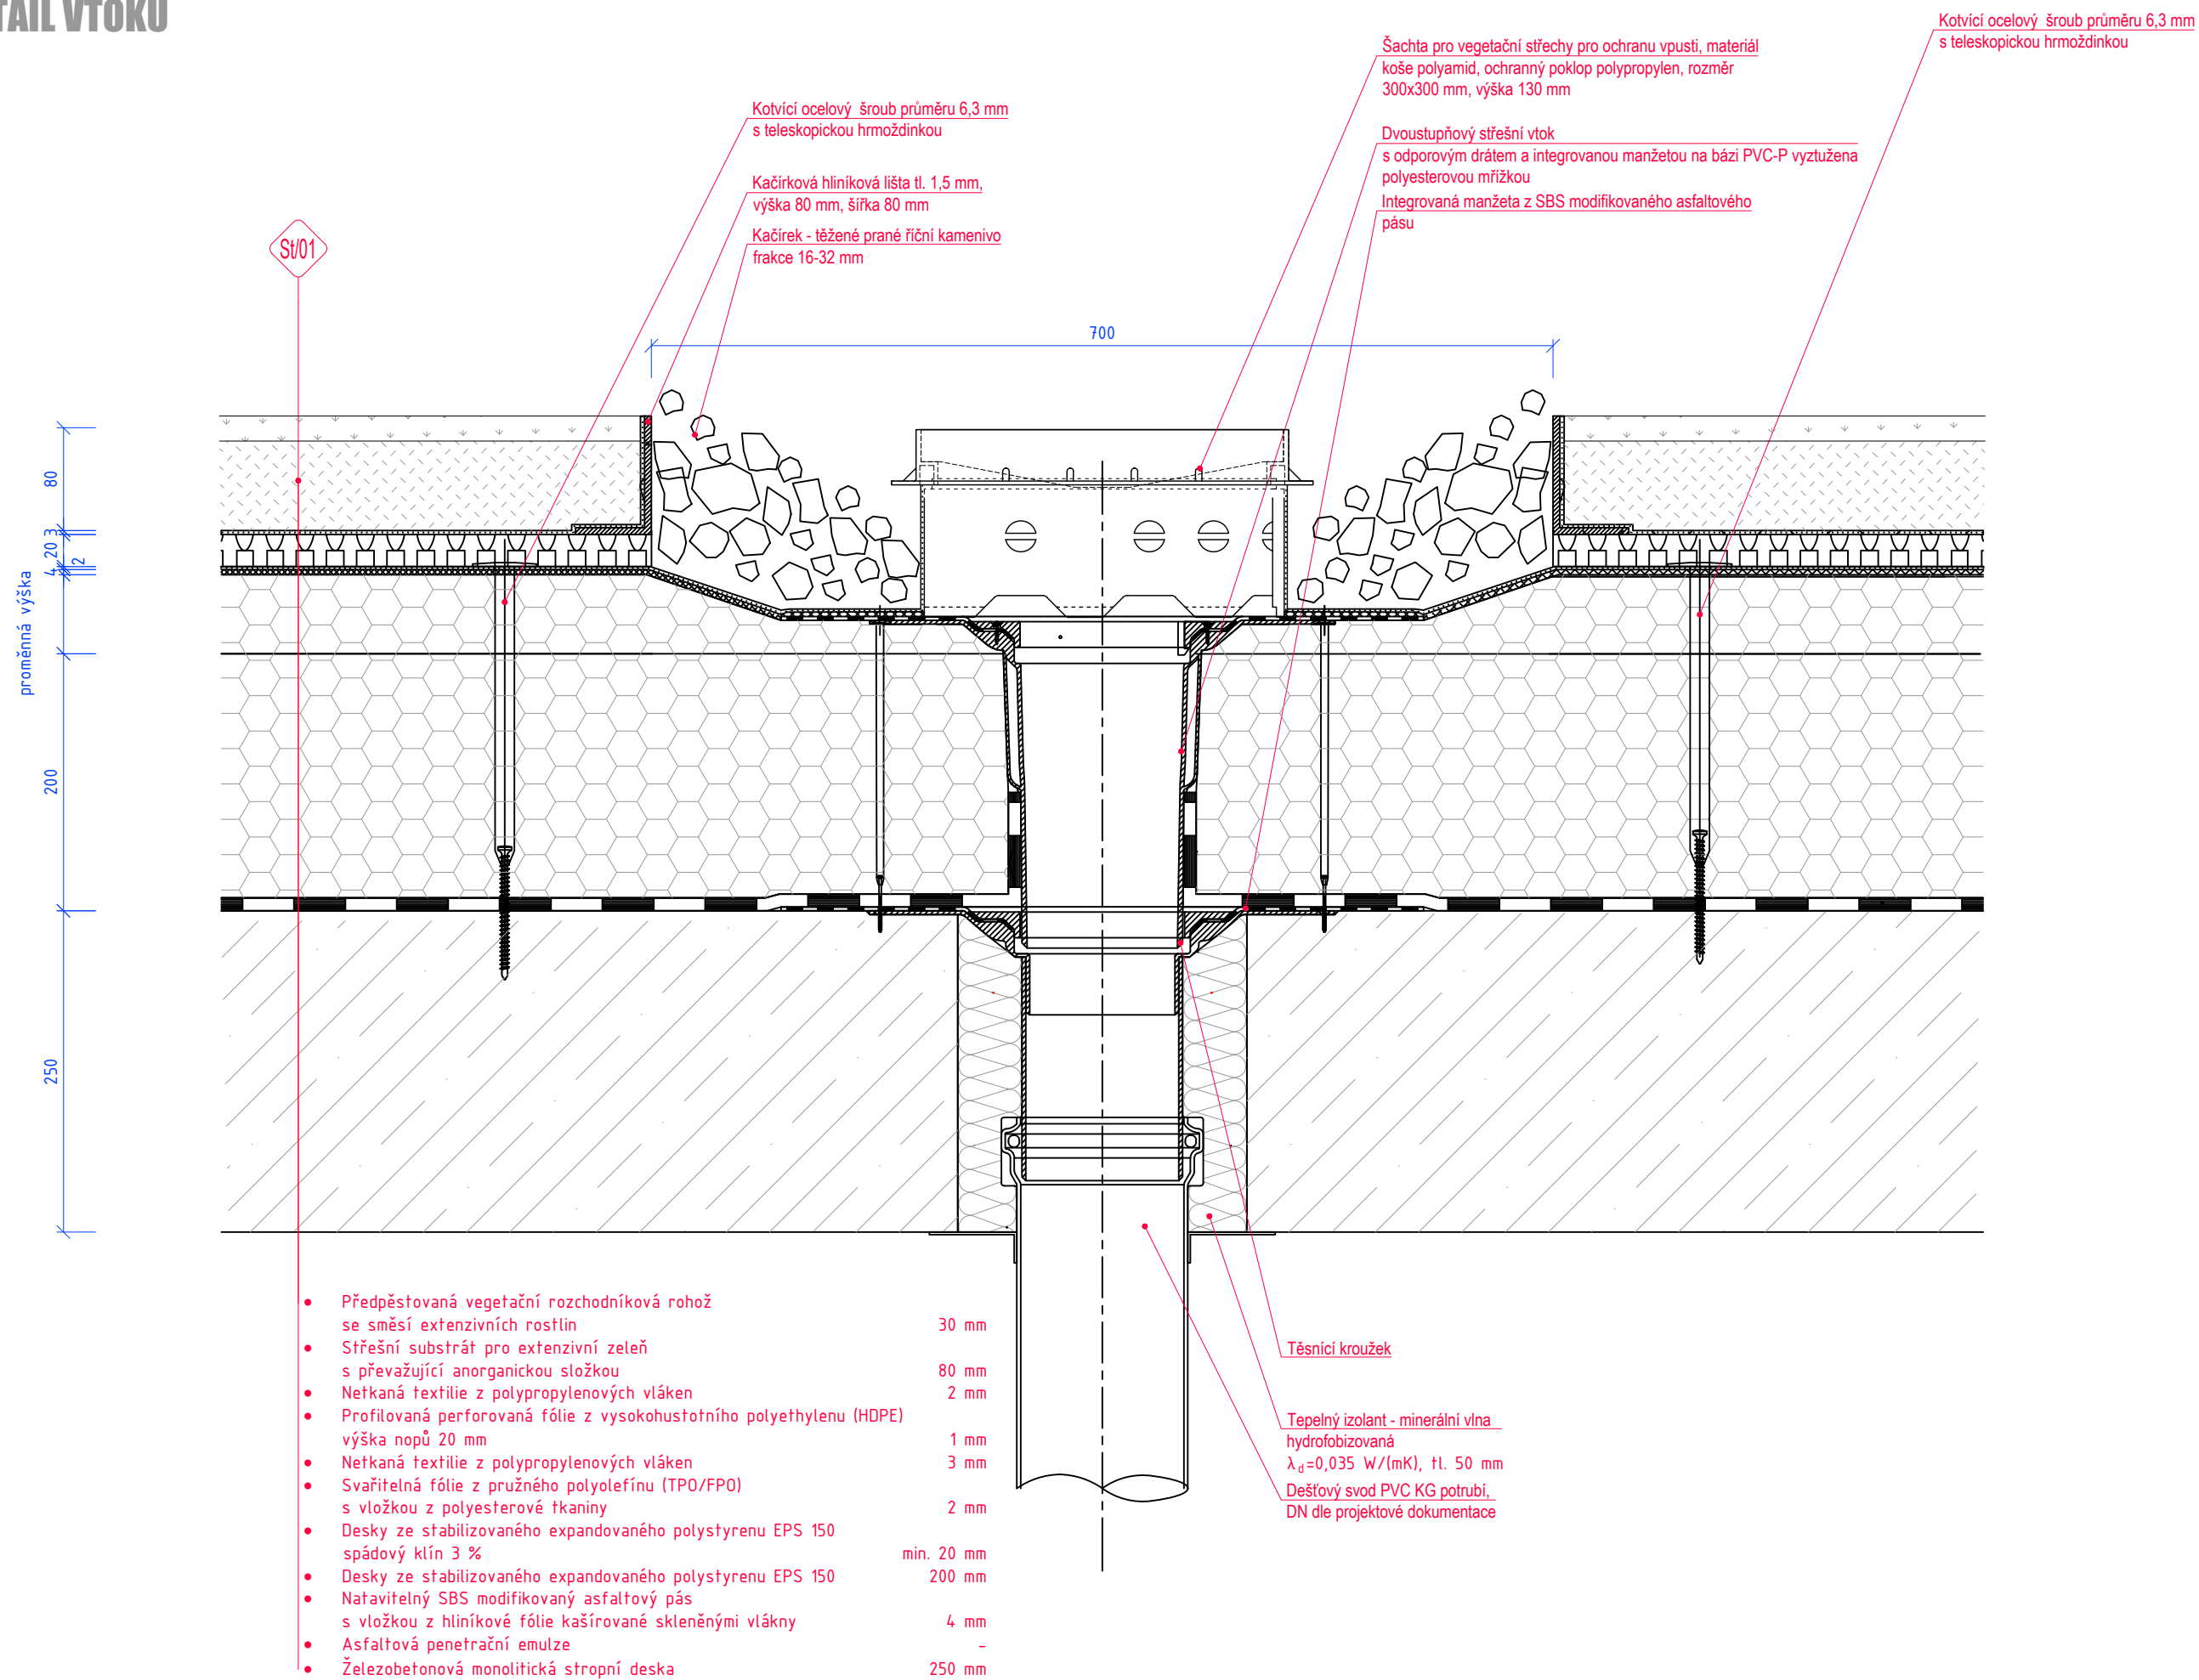

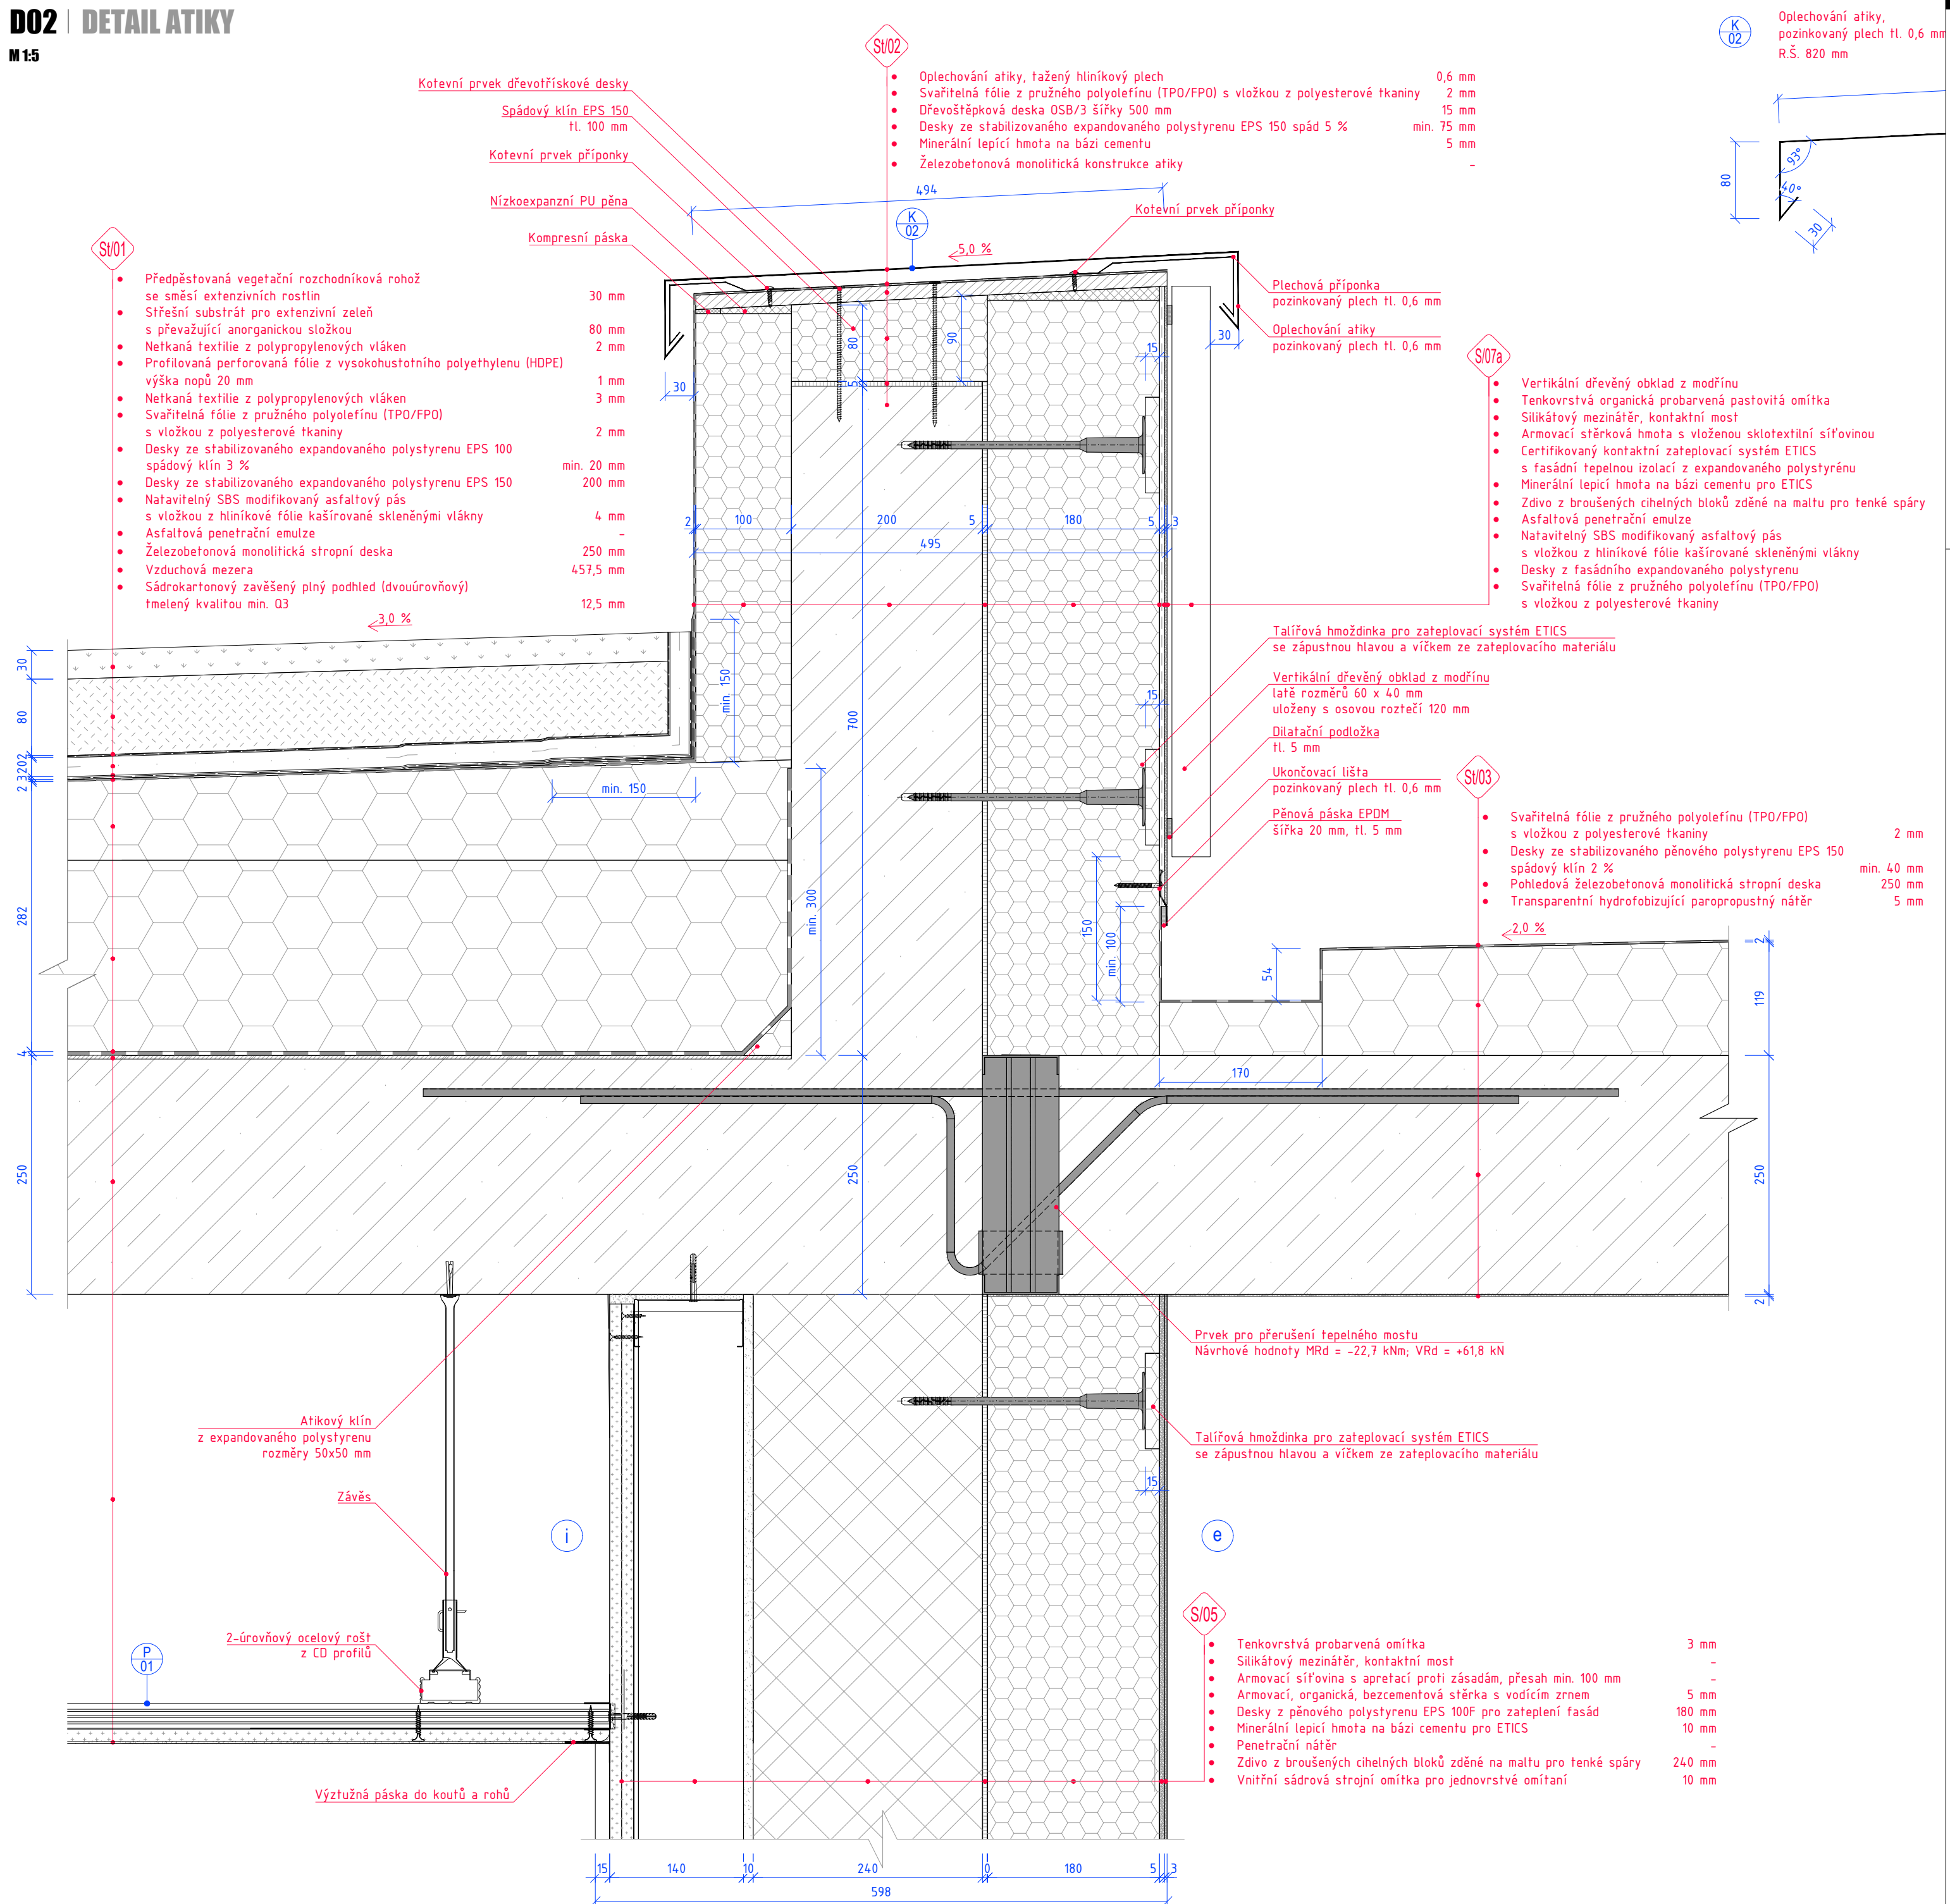

S/03

- Vertikální dřevěný obklad 40 mm
- Tenkovrstvá probarvená omítka 3 mm
- Silikátový mezinátěr, kontaktní most -
- Armovací stěrka, hydroizolační, s armovací síťovinou 5 mm
- Podkladní mezinátěr, kontaktní most -
- Armovací stěrka, hydroizolační, s armovací síťovinou 3 mm
- Desky z pěnového polystyrenu EPS 100F pro zateplení fasád 180 mm
- Minerální lepicí hmota na bázi cementu pro ETICS 10 mm
- Penetrační nátěr -
- Zdivo z broušených cihelných bloků zděné na maltu pro tenké spáry 240 mm
- Vnitřní sádrová strojní omítka pro jednovrstvé omítaní 10 mm

S/01

- Tenkovrstvá omítka 3 mm
- Podkladní mezinátěr, kontaktní most -
- Armovací stěrka, hydroizolační, s armovací síťovinou 5 mm
- Certifikovaný kontaktní zateplovací systém (soklová část) fasádní izolací EPS se sníženou nasákavostí pro styk se zeminou 180 mm
- Lepicí tmel hydroizolační v soklové části 10 mm
- Penetrační nátěr -
- Zdivo z broušených cihelných bloků zděné na maltu pro tenké spáry 240 mm
- Vnitřní sádrová strojní omítka pro jednovrstvé omítaní 10 mm

Dilatační pryžová podložka tl. 5 mm
Talířová hmoždinka pro zateplovací systém ETICS se zápusťnou hlavou a víčkem ze zateplovacího materiálu

Vertikální dřevěný obklad z modřínu
latě rozměrů 60 x 40 mm
uloženy s osovou roztečí 120 mm

Prefabrikovaný betonový obrubník
50x200x1000 mm

Podklad z prostého betonu
250x150 mm


Zp/02

- Kačírek, frakce 4-8 mm 50 mm
- Štěrkodrt', frakce 16 - 32 mm 200 mm
- Netkaná textilie z polypropylenových vláken 3 mm
- Stávající terén, zhutněný -

Ukončovací lišta tl. 0,6 mm

Netkaná textilie z polypropylenových vláken tl. 3 mm

Profilovaná perforovaná fólie z vysokohustotního polyethylenu (HDPE) výška nopů 8 mm

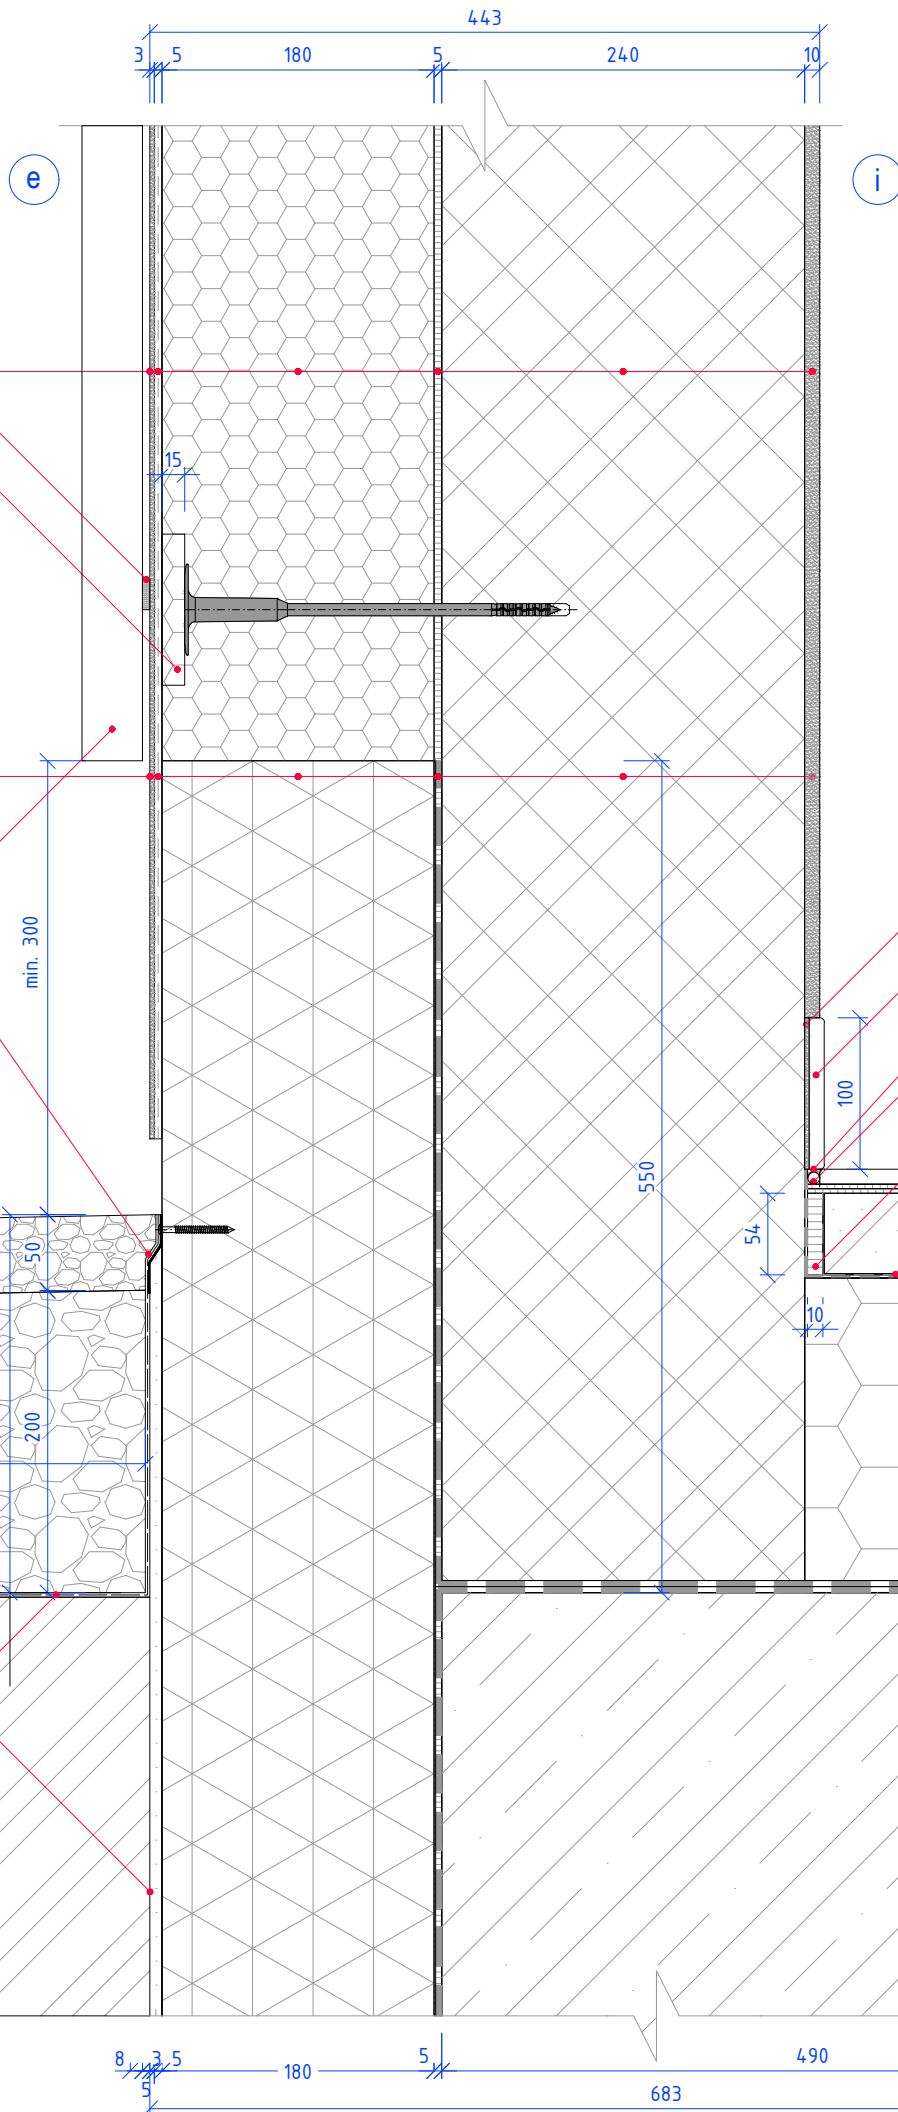

P/01

- Keramická dlažba 10 mm
- Cementové lepidlo, flexibilní 3 mm
- Samonivelační cementová stěrka, CT - C25 - F5 3 mm
- Litý cementový potěr, CT - C25 - F5 55 mm
- Fólie lehkého typu LDPE pro separační a parotěsnicí vrstvu 0,2 mm
- Stabilizované tepelně izolační desky z EPS 150 200 mm
- SBS modifikovaný asfaltový pás s nosnou vložkou z polyesterové rohože s jemným separačním posypem 4 mm
- SBS modifikovaný asfaltový pás s nosnou vložkou ze skleněné tkaniny s jemným separačním posypem 4 mm
- Asfaltová penetrační emulze -
- Železobetonová monolitická základová deska 150 mm
- Podkladní beton 100 mm

Cementové lepidlo, flexibilní tl. 3 mm

Keramický sokl rozměry 600x100x10 mm

Spárovací polyuretanový tmel

Separací provazec PES Ø 8 mm

Dilatační PE pěnový pás s uzavřenou strukturou šířka 55 mm, tl. 10 mm

Parotěsná páska interiérová dvouvrstvá fólie z PP a metalizované fólie s nosnou dvouvrstvou kaširovanou fólií

Spárovací polyuretanový tmel

