



SVISLÉ KONSTRUKCE 1.NP - SCHÉMA VÝZTUŽE

SCHÉMA UMÍSTĚNÍ 1:100

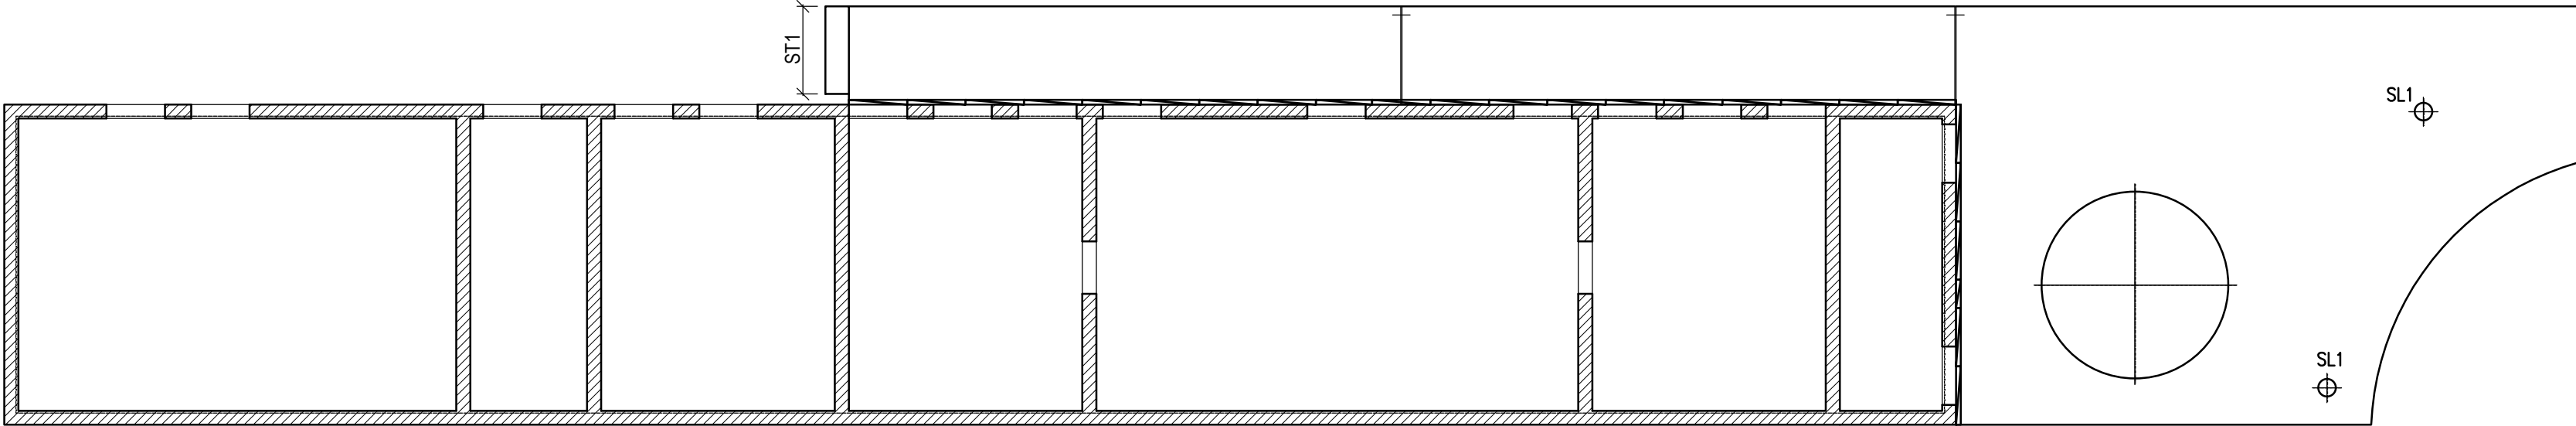

STĚNA ST1
ŘEZ 1:50
VODOROVNÁ VÝZTUŽ BLÍŽE BEDNĚNÍ

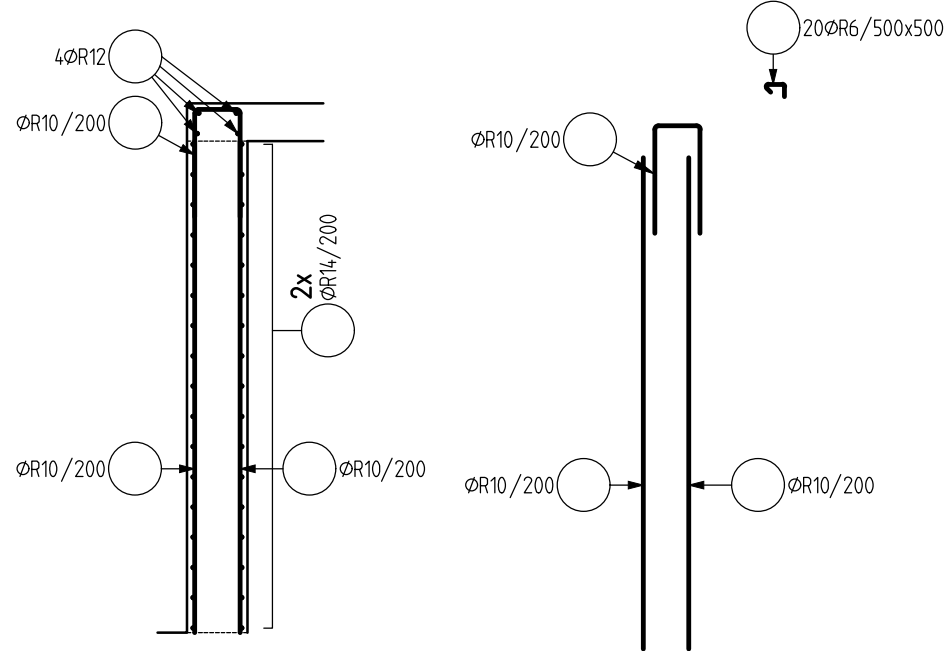

ODHAD MNOŽSTVÍ VÝZTUŽE

VÁZANÁ VÝZTUŽ 355,0 kg

BETON
NAVRŽENO DLE
KRYTÍ


VIZ VÝKRES TVARU
ČSN EN 1992-1
35 mm – STĚNY, SLOUPY

OCEL B 500B, B 500A (KARI SÍTĚ)

UVÁDĚNÉ DÉLKY JSOU VZTAŽENY K VNĚJŠÍMU LÍCI PRUTU.
POLOMĚRY OBLOUKŮ JSOU POLOMĚRY OHÝBACÍCH TRNŮ,
NEZNAČENÉ POLOMĚRY JSOU 1/2 Dr,min (TAB. 20).
NEZNAČENÉ ÚHLY JSOU 45°, 90° resp 180°.
CELKOVÉ DÉLKY VLOŽEK JSOU STŘIŽNÉ DÉLKY.

VŠECHNY POUŽITÉ MATERIÁLY MUSÍ SPLŇOVAT POŽADAVKY TECHNICKÝCH NOREM A PŘÍSLUŠNÉ LEGISLATIVY ČESKÉ REPUBLIKY.
VŠECHNY VÝROBKY MUSÍ BÝT POUŽITY V SOULADU S TECHNICKÝMI LISTY VÝROBCŮ.

SLOUP SL1
POHLED 1:50
CELKEM 2x

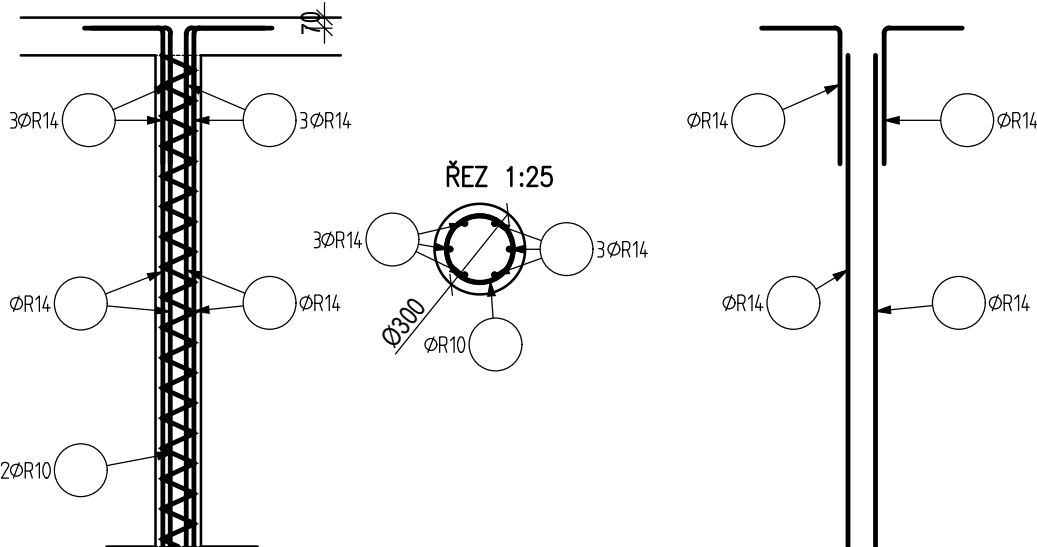

generální projektant

A99

Atelier 99 s.r.o.
Purkyňova 71/99
612 00 Brno

architekt	Ing. arch. Veronika Adamcová
HIP	Ing. Jan Rydlo
ved. projektant	Ing. Jan Rydlo
stavebník	Statutární město Brno, městská část Brno - Žabovřesky, Horova 28, 616 00 Brno

projektant části


HURYTA®

STATIKA A PROJEKTOVÁNÍ STAVEB

BRNO, STAŇKOVA 557/18a
tel.: +420 541 420 711
e-mail: lhuryta@huryta.cz

vypracoval	DAVID STRMEŇ
kontroloval	ING. LADISLAV HURYTA
zodp. projektant	ING. LADISLAV HURYTA

číslo pare

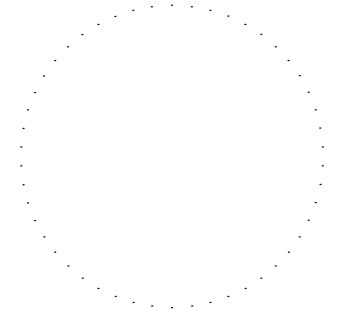

název stavby

objekt

část

název dokumentu

SO 01

D1.2. Stavebně - konstrukční řešení

SVISLÉ KONSTRUKCE 1.NP- SCHÉMA VÝZTUŽE

zakázka	A-21-1046
datum	03/2022
stupeň	DÚR + DSP, DPS
měřítko	1:100, 1:50
číslo přílohy	104