



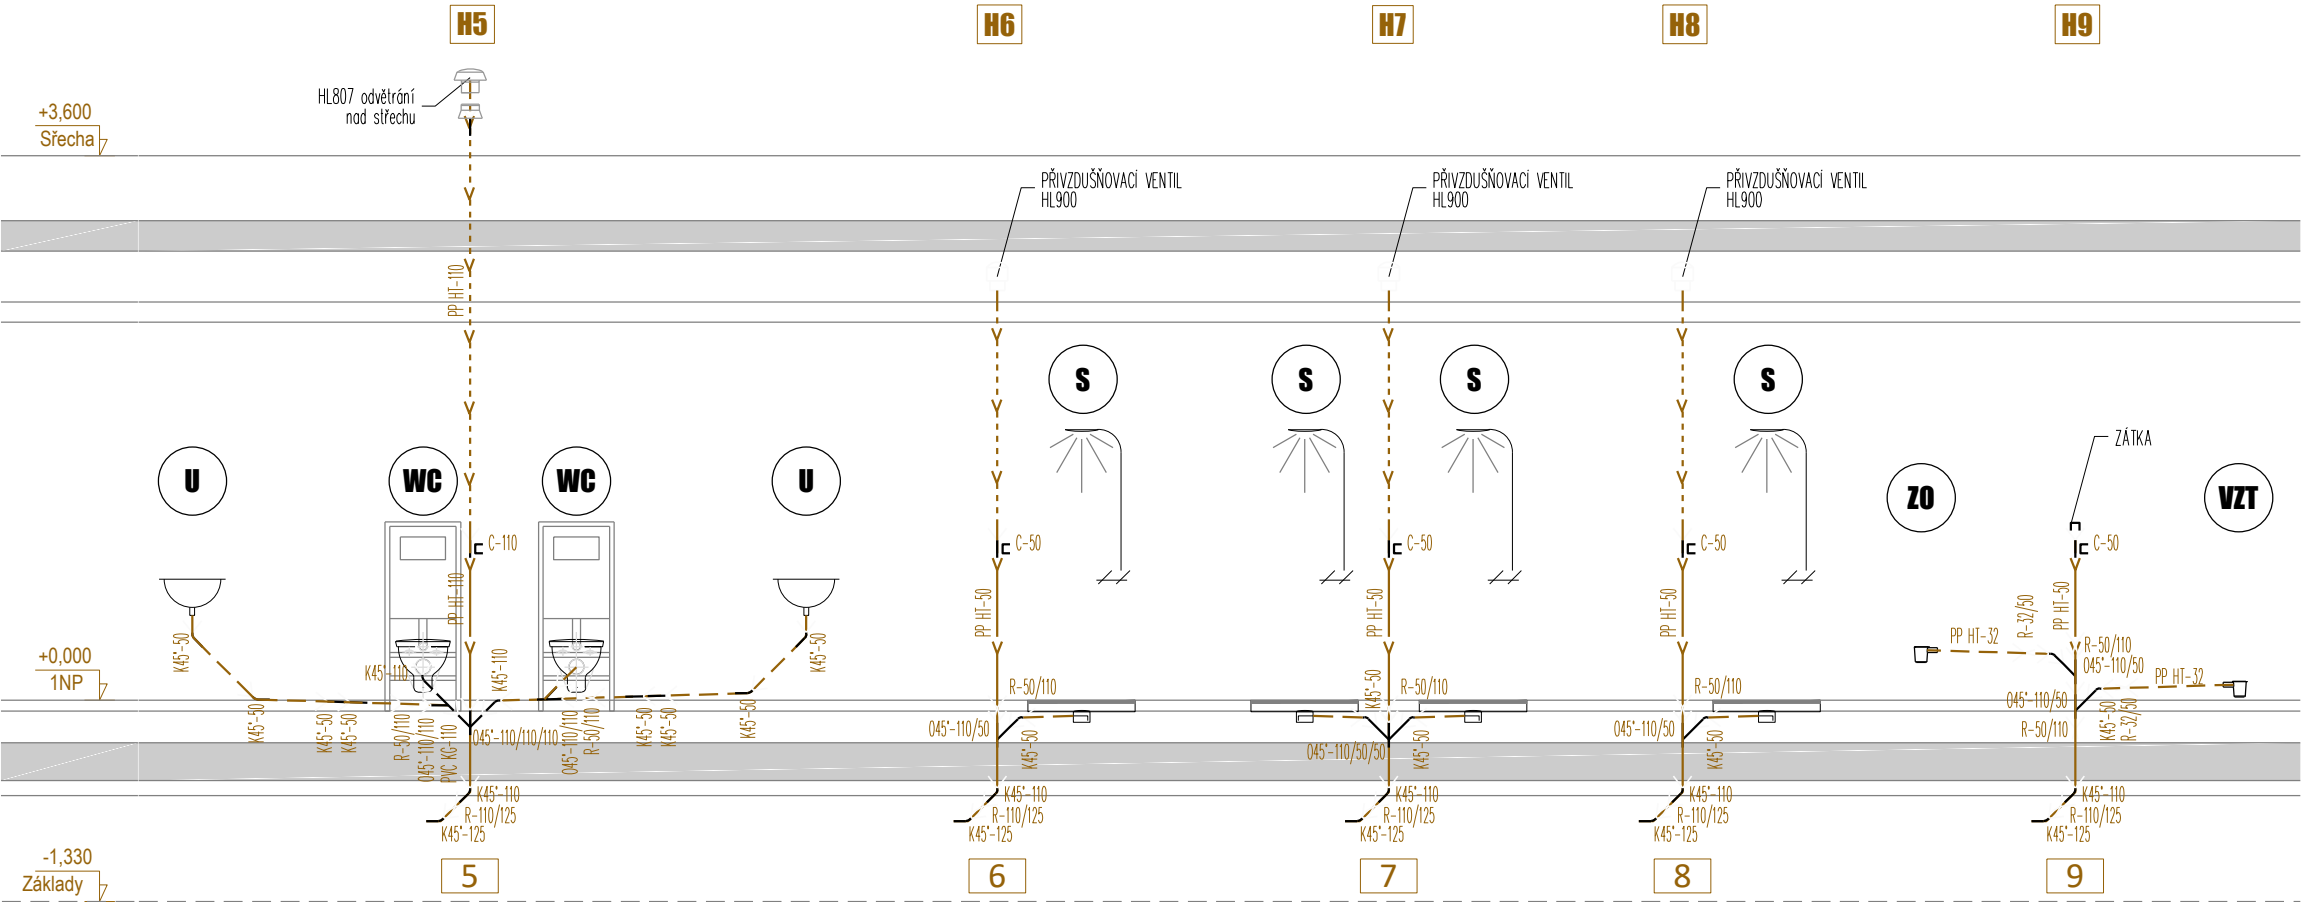

LEGENDA ZNAČENÍ :

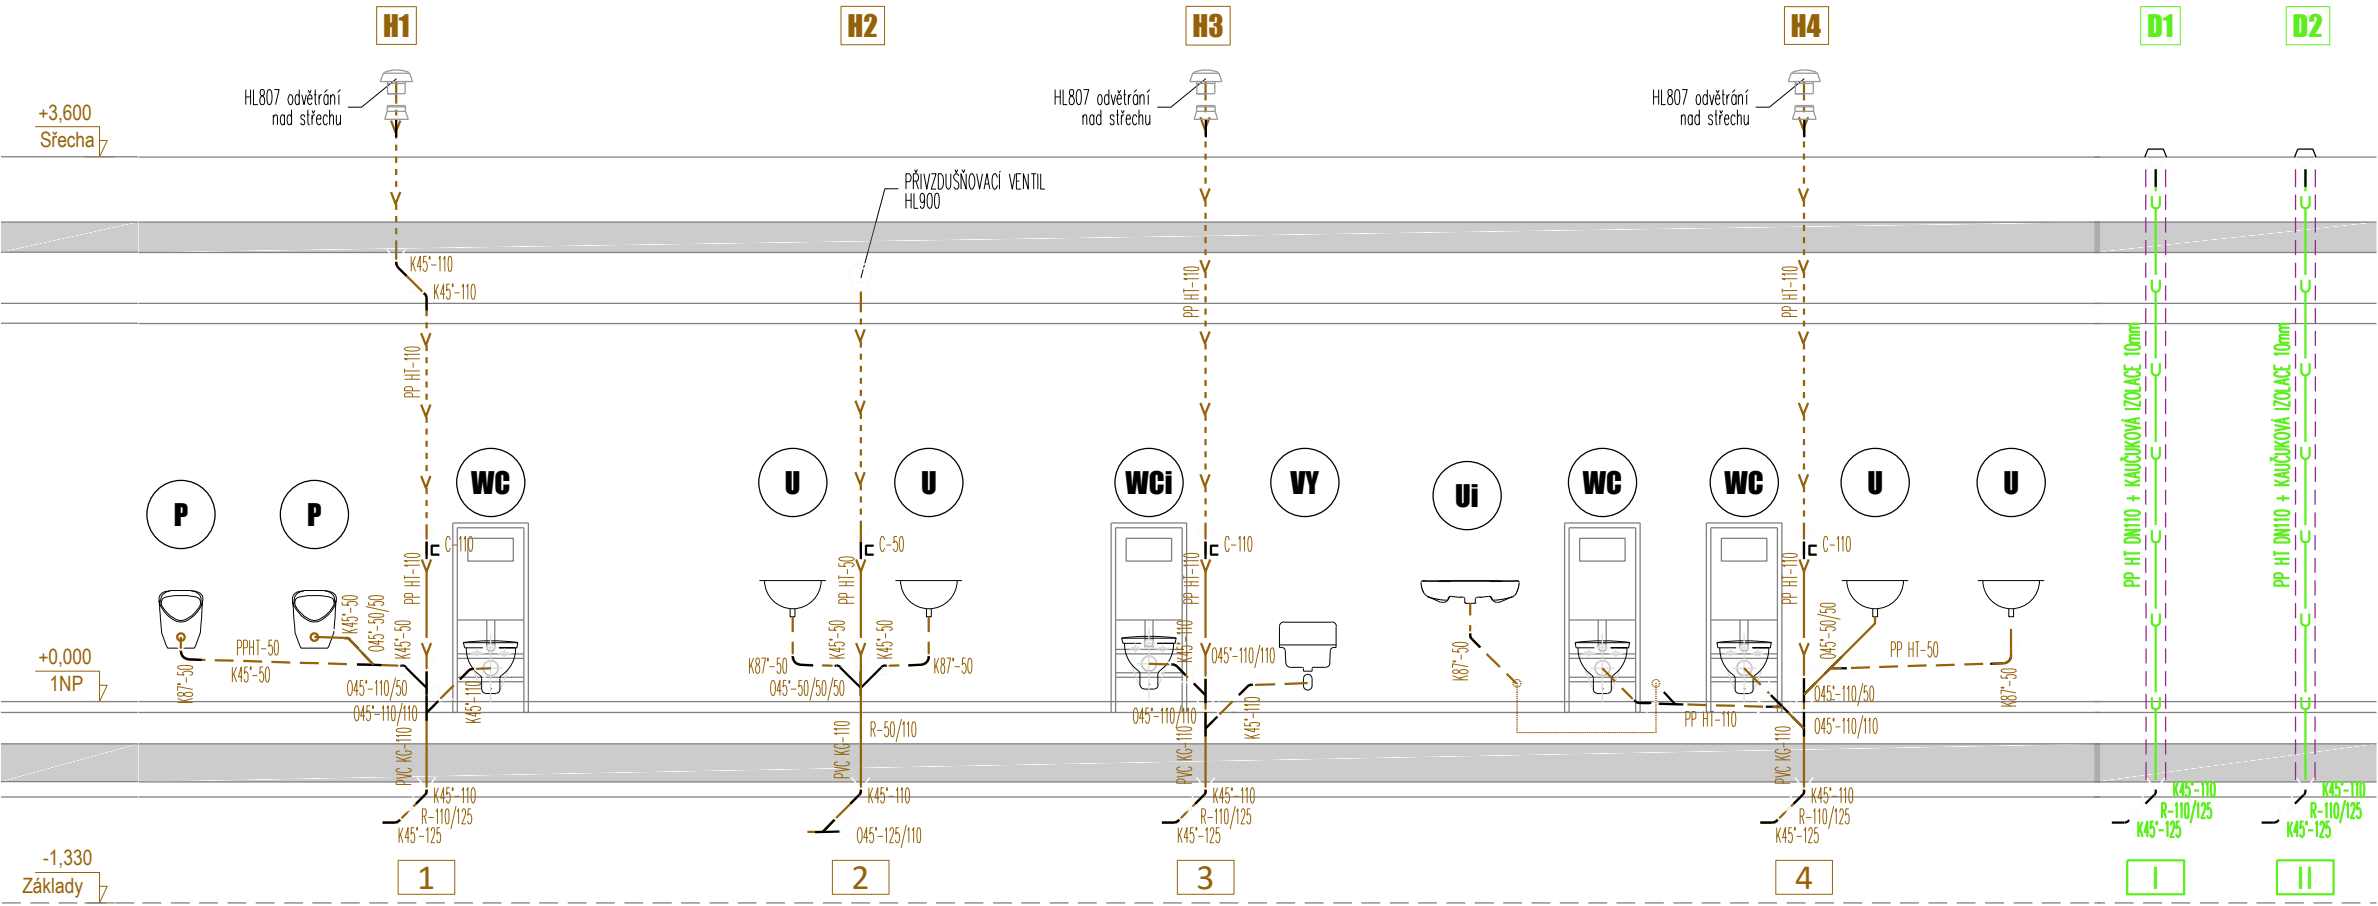

LEGENDA ZAŘÍZOVACÍCH PŘEDMĚTŮ :

- WC** – ZÁCHODOVÁ MISA – 5x
- KLOZET ZÁVĚSNÝ KERAMICKÝ BÍLÝ S HLUBOKÝM SPLACHOVÁNÍM
 - DUROPLASTOVÉ SEDÁTKO S POKLOPEM S ANTIBAKTERIÁLNÍ ÚPRAVOU
 - MONTÁŽNÍ PRVEK DO ZDĚNÉ PŘEDSTĚNY PRO WC
- WCi** – ZÁCHODOVÁ MISA PRO ZTP – 1x
- KLOZET ZÁVĚSNÝ KERAMICKÝ BÍLÝ S HLUBOKÝM SPLACHOVÁNÍM PRO ZTP
 - DUROPLASTOVÉ SEDÁTKO S POKLOPEM S ANTIBAKTERIÁLNÍ ÚPRAVOU
 - MONTÁŽNÍ PRVEK DO ZDĚNÉ PŘEDSTĚNY PRO WC ZTP A PODPĚRNÁ MADLA
- U** – UMYVADLO – 6x
- UMYVADLO KERAMICKÉ BÍLÉ
 - ZÁPACHOVÁ UZÁVĚRKA DN40 – CHROM
 - SMĚŠOVACÍ PÁKOVÁ STOJANKOVÁ BATERIE UMYVADOVÁ
 - 2x CHROMOVÝ ROHOVÝ VENTIL DN15
- Ui** – UMYVADLO ZTP – 1x
- UMYVADLO BEZBARIÉROVÉ KERAMICKÉ BÍLÉ S OTVOREM PRO STOJANKOVOU BATERII
 - ZÁPACHOVÁ UZÁVĚRKA DN40 – CHROM
 - SMĚŠOVACÍ PÁKOVÁ STOJANKOVÁ BATERIE UMYVADOVÁ S PRODLOUŽENOU OVLADACÍ PÁKOU
 - 2x CHROMOVÝ ROHOVÝ VENTIL DN15

- S** – SPRCHOVÝ KOUT – 4x
- SPRCHOVÁ TYČ S RUČNÍ SPRCHOU vč. SPRCHOVÉ HADICE
 - ODTOKOVÝ SPRCHOVÝ ŽLAB ROVNÝ, DESIGNOVÝ ROŠT, MONTÁŽNÍ PODPĚRY 137–184mm, ZÁPACHOVÁ UZÁVĚRKA DN50 – boční, 1,2l/s
 - TERMOSTATICKÁ NÁSTĚNNÁ SPRCHOVÁ BATERIE S ROZTEČÍ 150mm, REGULACE 20–50 °C, DĚTSKÁ POUSTKA

- P** – PISOÁR –2x
- KERAMICKÝ PISOÁR S RADAROVÝM SPLACHOVAČEM NA MONTÁŽNÍ LÍŠTĚ, ELEKTROMAGNETICKÝ VENTIL
 - PROPOJOVACÍ HADICE, ROHOVÝ VENTIL S FI LITREM A ZPĚTNOU KLAPKOU, VTKOVÁ ARMATURA S TĚSNĚNÍM

- VY** – VÝLEVKA – 1x
- KERAMICKÁ ZÁVĚSNÁ VÝLEVKA S PLASTOVOU MŘÍŽKOU
 - DŘEZOVÁ PÁKOVÁ NÁSTĚNNÁ BATERIE S VÝSUVNOU SPRCHOU
 - MONTÁŽNÍ PRVEK DO ZDĚNÉ PŘEDSTĚNY PRO ZÁVĚSNOU VÝLEVKU A NÁSTĚNNOU BATERII

- ZO** – ZÁSOBNÍKOVÝ OHŘÍVAČ – 1x
- 2x KULOVÝ KOHOUT 1" MOSAZ
 - 3x KULOVÝ KOHOUT 3/4" MOSAZ
 - 1x KULOVÝ KOHOUT 1/4" MOSAZ
 - 2x ZPĚTNÁ KLAPKA 1" MOSAZ
 - 1x FILTR 3/4" MOSAZ
 - 1x POUSŤOVACÍ VENTIL 3/4", 6bar
 - MANOMETR 0–10bar, DN50 – 1/4" SPODNÍ VÝVOD
 - EXPANZNÍ NADOBA NA PITNOU VODU 12l, 8bar, PŘÍPOJENÍ 3/4"
 - ARMATURA K EXPANZNÍ NADOBĚ 3/4" S VYPUSTĚNÍM
 - CÍRKULAČNÍ ČERPADLO 5/4", MAX 10bar, VZDÁLENOST HRDEL 130mm
 - VÍTK DN32 SE ZÁPACHOVOU UZÁVĚRKOU A KULIČKOU PRO SUCHÝ STAV

- VZT** – VZDUCHOTECHNICKÁ JEDNOTKA – 1x
- VÍTK DN32 SE ZÁPACHOVOU UZÁVĚRKOU A KULIČKOU PRO SUCHÝ STAV

- HUV** – HLAVNÍ UZÁVĚR VODY
- 1x KULOVÝ KOHOUT 5/4"

generální projektant		projektant části	číslo pare
A99		Atelier 99 s.r.o. Purkyňova 71/99 612 00 Brno	
architekt	Ing. arch. Veronika Adamcová	vypracoval	Ing. Michal Kysilka
HIP	Ing. Jan Rydlo	kontroloval	Ing. Aleš Menc
ved. projektant	Ing. Jan Rydlo	zodp. projektant	Ing. Aleš Menc
stavebník	Statutární město Brno, městská část Brno – Žabovřesky, Horova 28, 616 00 Brno		

SPORTOVNÍ AREÁL ZŠ JANA BABÁKA	
název stavby	
objekt	SO 01
část	D1.4b Technika prostřední staveb - Zdravotechnika

název dokumentu	KANALIZACE - ROZVINUTÉ ŘEZY	číslo přílohy	106
-----------------	------------------------------------	---------------	------------