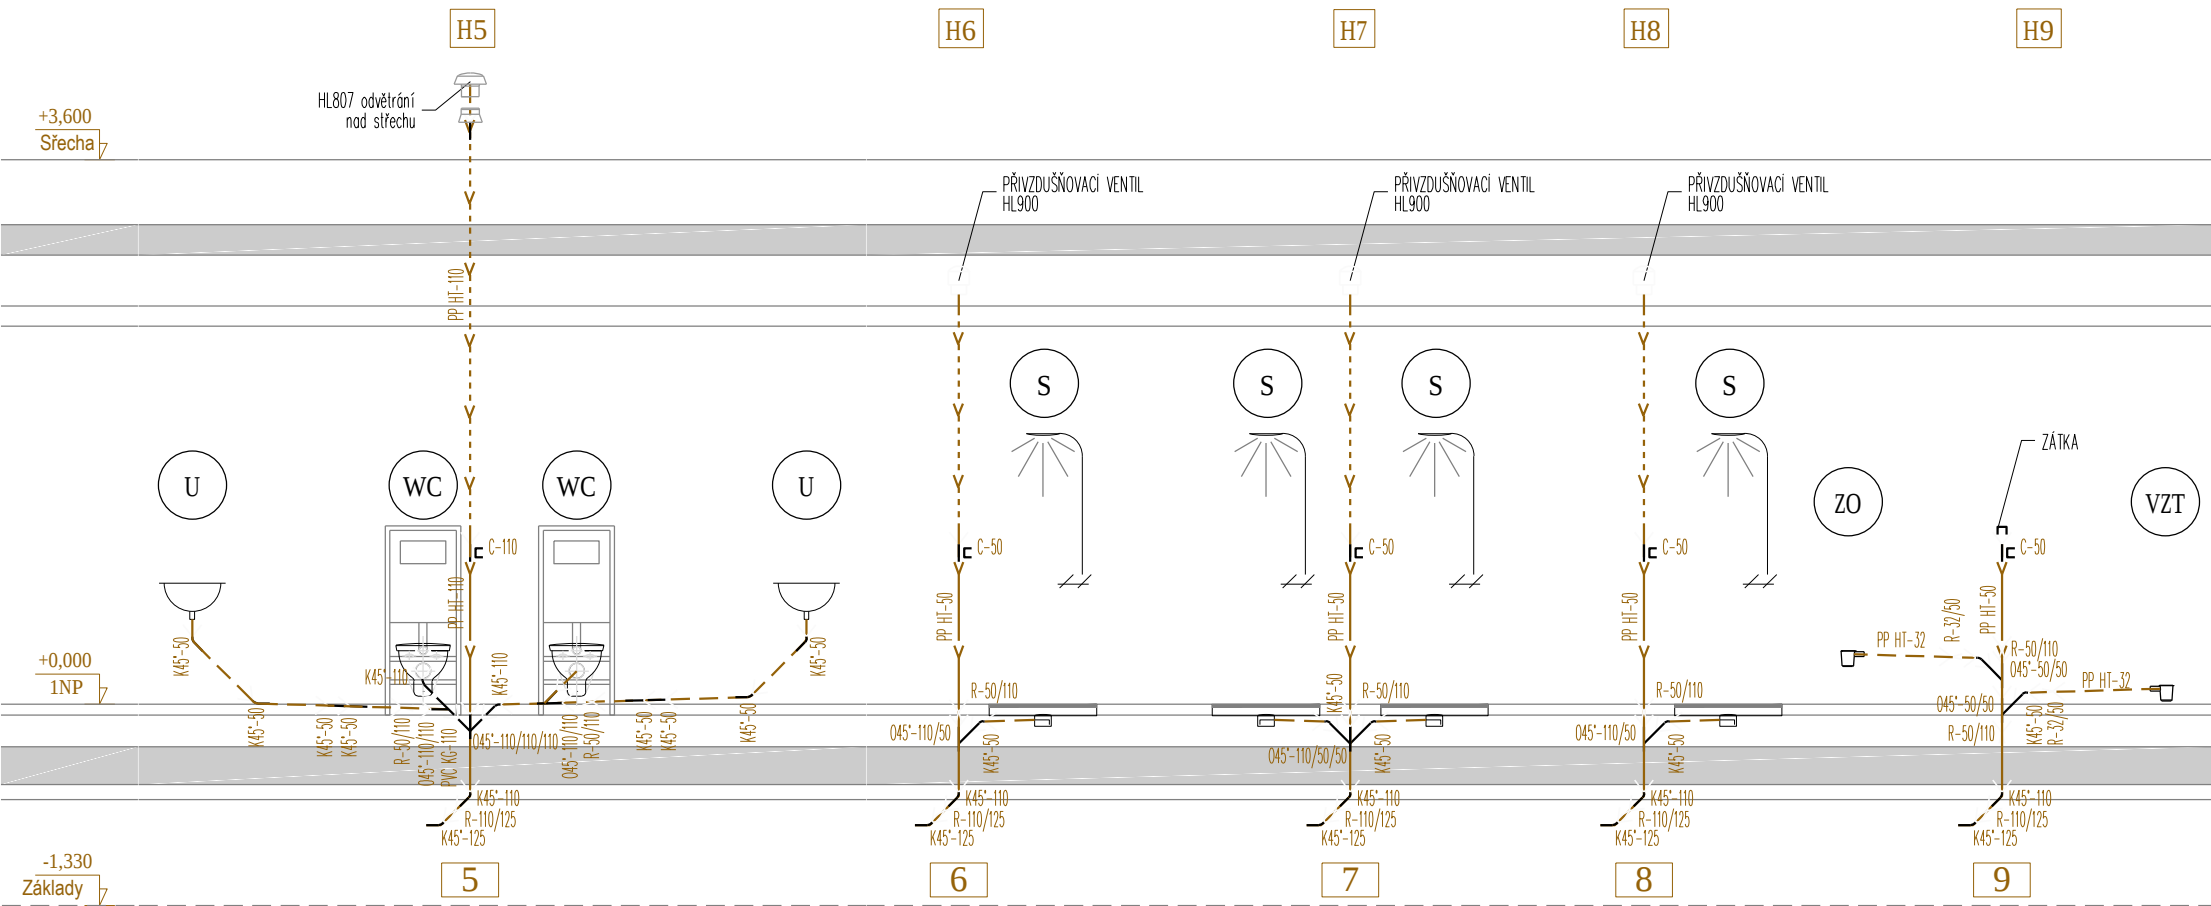
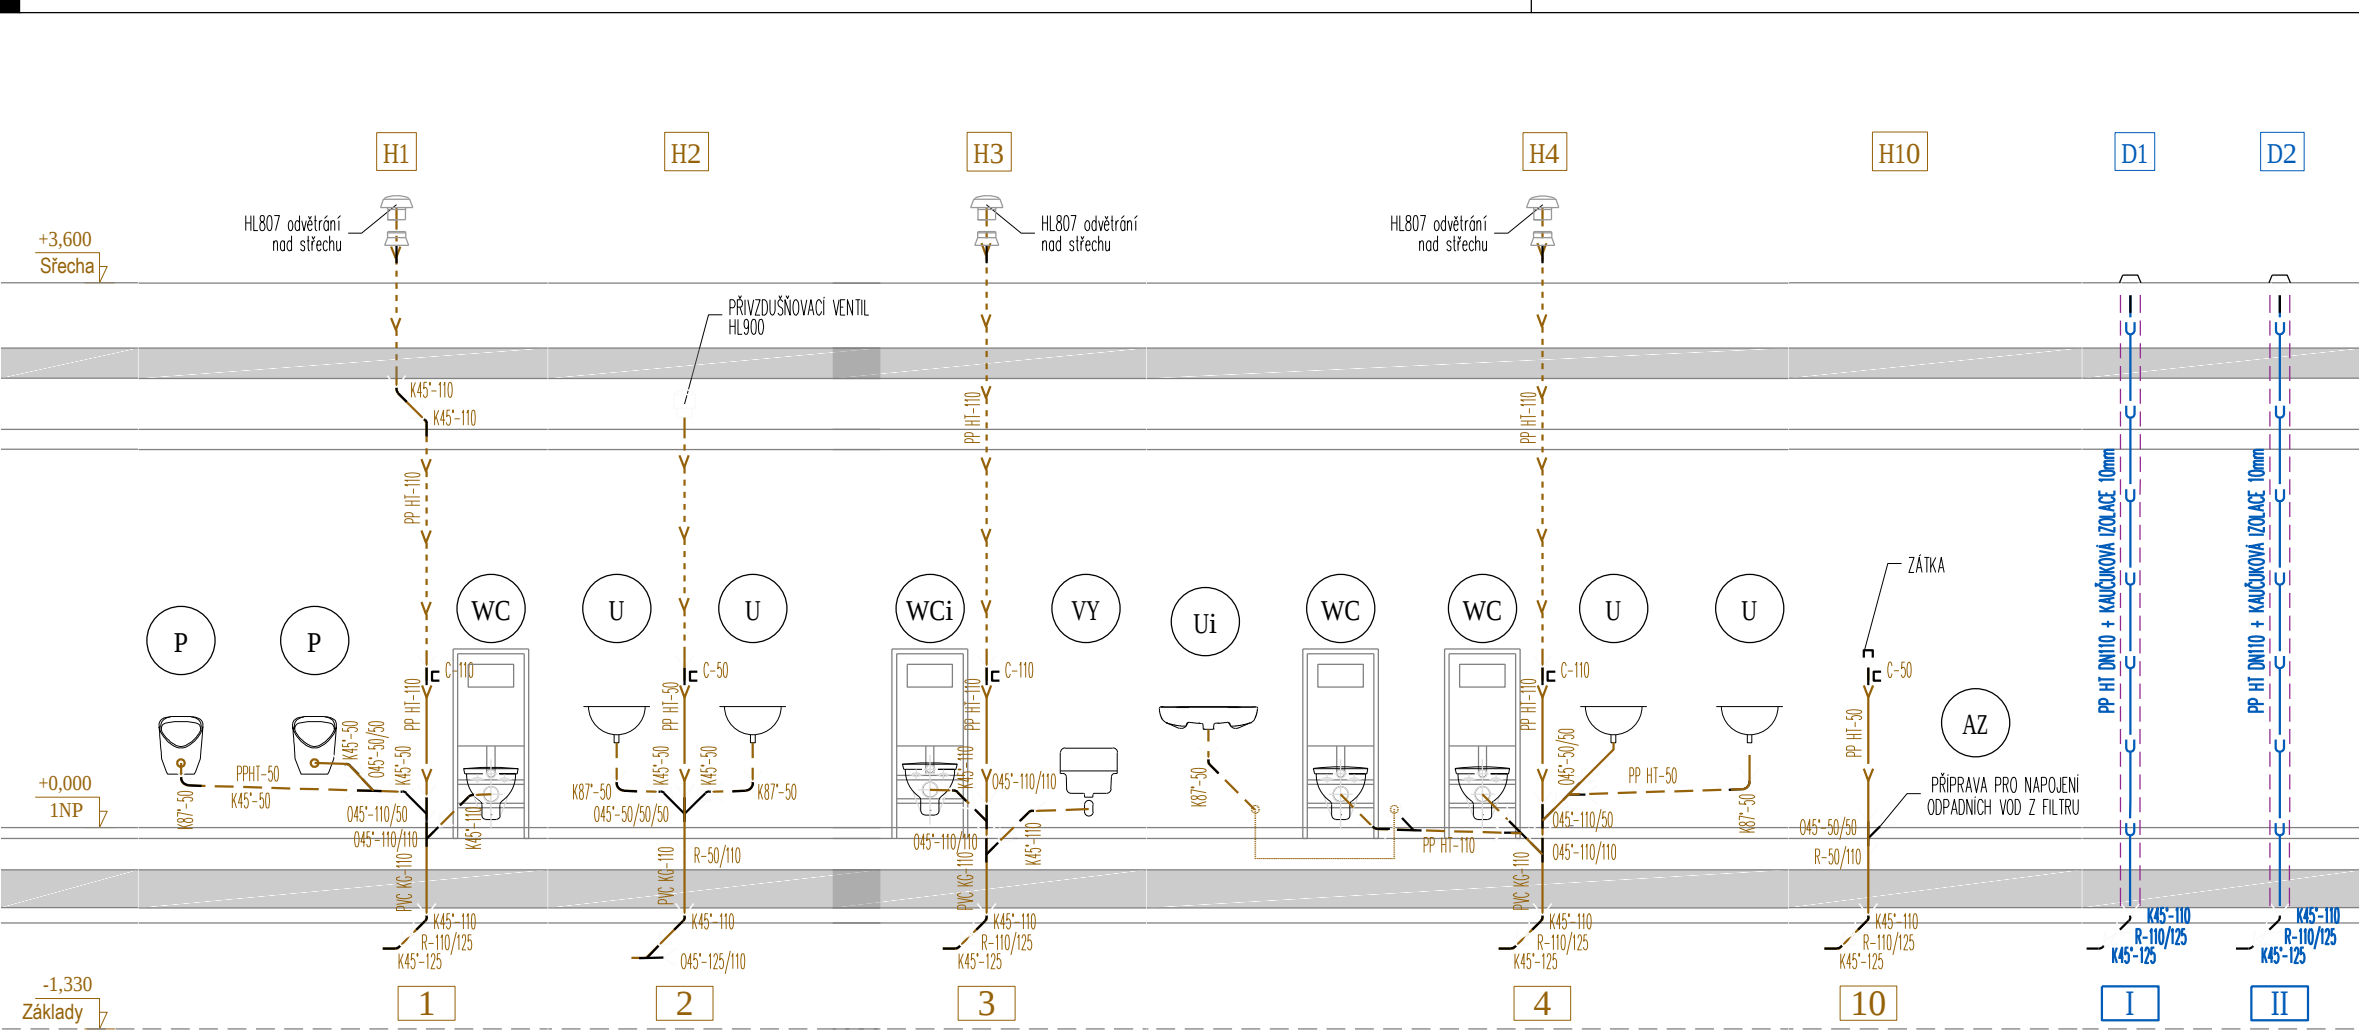


LEGENDA ZAŘIZOVACÍCH PŘEDMĚTŮ :

WC – ZÁCHODOVÁ MÍSA – 5x
- KLOZET ZÁVĚSNÝ KERAMICKÝ BÍLÝ S HLUBOKÝM SPLACHOVÁNÍM
- DUROPLASTOVÉ SEDÁTKO S POKLOPEM S ANTIBAKTERIÁLNÍ ÚPRAVOU
- MONTÁŽNÍ PRVEK DO ZDĚNÉ PŘEDSTĚNY PRO WC

WCi – ZÁCHODOVÁ MÍSA PRO ZTP – 1x
- KLOZET ZÁVĚSNÝ KERAMICKÝ BÍLÝ S HLUBOKÝM SPLACHOVÁNÍM PRO ZTP
- DUROPLASTOVÉ SEDÁTKO S POKLOPEM S ANTIBAKTERIÁLNÍ ÚPRAVOU
- MONTÁŽNÍ PRVEK DO ZDĚNÉ PŘEDSTĚNY PRO WC ZTP A PODPĚRNÁ MADLA

U – UMYVADLO – 6x
- UMYVADLO KERAMICKÉ BÍLÉ
- ZÁPACHOVÁ UZÁVĚRKA DN40 – CHROM
- SMĚŠOVACÍ PÁKOVÁ STOJANKOVÁ BATERIE UMYVADOVÁ
- 2x CHROMOVÝ ROHOVÝ VENTIL DN15

Ui – UMYVADLO ZTP – 1x
- UMYVADLO BEZBARIÉROVÉ KERAMICKÉ BÍLÉ S OTVOREM PRO STOJANKOVOU BATERII
- ZÁPACHOVÁ UZÁVĚRKA DN40 – CHROM
- SMĚŠOVACÍ PÁKOVÁ STOJANKOVÁ BATERIE UMYVADOVÁ S PRODLOUŽENOU OVLÁDACÍ PÁKOU
- 2x CHROMOVÝ ROHOVÝ VENTIL DN15

S – SPRCHOVÝ KOUT – 4x
- SPRCHOVÁ TYČ S RUČNÍ SPRCHOU vč. SPRCHOVÉ HADICE
- ODTOKOVÝ SPRCHOVÝ ŽLAB ROVNÝ, DESIGNOVÝ ROŠT, MONTÁŽNÍ PODPĚRY 137–184mm, ZÁPACHOVÁ UZÁVĚRKA DN50 – boční, 1,2l/s
- TERMOSTATICKÁ NÁSTĚNNÁ SPRCHOVÁ BATERIE S ROZTEČÍ 150mm, REGULACE 20–50 °C, DĚTSKÁ POUSTKA

P – PISOÁR –2x
- KERAMICKÝ PISOÁR S RADAROVÝM SPLACHOVÁČEM NA MONTÁŽNÍ LIŠTĚ, ELEKTROMAGNETICKÝ VENTIL
- PROPOJOVACÍ HADICE, ROHOVÝ VENTIL S FI LITREM A ZPĚTNOU KLAPOUKU, VTOKOVÁ ARMATURA S TĚSNĚNÍM

VY – VÝLEVKA – 1x
- KERAMICKÁ ZÁVĚSNÁ VÝLEVKA S PLASTOVOU MŘÍŽKOU
- DŘEZOVÁ PÁKOVÁ NÁSTĚNNÁ BATERIE S VÝSUVNOU SPRCHOU
- MONTÁŽNÍ PRVEK DO ZDĚNÉ PŘEDSTĚNY PRO ZÁVĚSNOU VÝLEVKU A NÁSTĚNNOU BATERII

ZO – ZÁSObNIKOVÝ OHŘÍVAČ – 1x
- 2x KULOVÝ KOHOUT 1" MOSAZ
- 3x KULOVÝ KOHOUT 3/4" MOSAZ
- 1x KULOVÝ KOHOUT 1/4" MOSAZ
- 2x ZPĚTNÁ KLAPOKA 1" MOSAZ
- 1x FILTR 3/4" MOSAZ
- 1x POUŠŤOVACÍ VENTIL 3/4", 6bar
- MANOMETR 0–10bar, DN50 – 1/4" SPODNÍ VÝVOD
- EXPAZNÍ NADoba NA PITNOU VODU 12l, 8bar, PŘIPOJENÍ 3/4"
- ARMATURA K EXPAZNÍ NADOBĚ 3/4" S VYPOUŠTĚNÍM
- CÍRKULAČNÍ ČERPADLO 5/4", MAX 10bar, VZDÁLENOST HRDEL 130mm
- VTOK DN32 SE ZÁPACHOVOU UZÁVĚRKOU A KULIČKOU PRO SUCHÝ STAV

VZT – VZDUCHOTECHNICKÁ JEDNOTKA – 1x
- VTOK DN32 SE ZÁPACHOVOU UZÁVĚRKOU A KULIČKOU PRO SUCHÝ STAV

AZ – AUTOMATICKÁ ZÁVLAHA – 1x
- 1x KULOVÝ KOHOUT 1" MOSAZ
- VTOK DN32 SE ZÁPACHOVOU UZÁVĚRKOU A KULIČKOU PRO SUCHÝ STAV

HUV – HLAVNÍ UZÁVĚR VODY
- 1x KULOVÝ KOHOUT 5/4"

generální projektant		projektant části		číslo pare
A99 Atelier 99 s.r.o. Purkyňova 71/99 612 00 Brno				
architekt	Ing. arch. Veronika Adamcová	vypracoval	Ing. Michal Kysilka	
HIP	Ing. Jan Rydlo	kontroloval	Ing. Aleš Menc	
ved. projektant	Ing. Jan Rydlo	zodp. projektant	Ing. Aleš Menc	
stavebník	Statutární město Brno, městská část Brno – Žabovřesky, Horova 28, 616 00 Brno			
SPORTOVNÍ AREÁL ZŠ JANA BABÁKA				
název stavby				
objekt		SO 01		
část	D1.4b Technika prostřední staveb - Zdravotechnika			
název dokumentu		KANALIZACE - ROZVINUTÉ ŘEZY		
		zakázka		A-21-1046
		datum		04/2022
		stupeň		DUR+DSP,DPS
		měřítko		1:50
		číslo přílohy		106