POZNÁMKA ÚT:

PRO ÚT SE PROPOJÍ S KOTLEM:
– VENKOVNÍ ČIDLO NA FASÁDĚ KABELEM CMFM 2Ax1,5mm

INSTALUJE SE ZÁSUVKA 230V PRO KOTEL.
KABELY OVĚŘIT PODLE ÚDAJŮ KOTLE.
ZABEZPEČOVACÍ ZAŘÍZENÍ SOUČÁSTÍ KOTLE.

LEGENDA SVÍTIDEL:

N2 LED SVÍTIDLO PŘISAZENÉ 1x3W IP44 s piktogramem NOUZOVÉ S VLASTNÍM ZDROJEM

OSTATNÍ SVÍTIDLA SPECIFIKOVANÁ V KNIZE SVÍTIDEL.

LEGENDA PŘÍSTROJŮ:

- KABELOVÝ VÝVOD PRO TECHNOLOGIE, REZERVA 3m
- SPÍNAČ 10A 250V ŘAZENÍ 1 IP20, ZAPUŠTĚNÝ, BÍLÝ
- SPÍNAČ 10A 250V ŘAZENÍ 5 IP20, ZAPUŠTĚNÝ, BÍLÝ
- SPÍNAČ 10A 250V ŘAZENÍ 6 IP20, ZAPUŠTĚNÝ, BÍLÝ
- SPÍNAČ 10A 250V ŘAZENÍ 7 IP20, ZAPUŠTĚNÝ, BÍLÝ
- SPÍNAČ 10A 250V ŘAZENÍ 1 IP44 POD OMÍTKOU, ZAPUŠTĚNÝ, BÍLÝ
- SPÍNAČ 10A 250V ŘAZENÍ 5 IP44, ZAPUŠTĚNÝ, BÍLÝ
- SPÍNAČ 10A 250V ŘAZENÍ 6 IP44, ZAPUŠTĚNÝ, BÍLÝ
- IP44 SPÍNAČ 10A 250V IP44, ZAPUŠTĚNÝ, BÍLÝ ŘAZENÍ 1/0
- SPÍNAČ 10A 250V ŘAZENÍ 1 IP44, NA POVRCH, BÍLÝ
- ZÁSUVKA DOMOVNÍ 250V 16A IP20, ZAPUŠTĚNÁ, BÍLÁ
- ZÁSUVKA DOMOVNÍ DVOJNÁSOBNÁ 250V 16A IP20, ZAPUŠTĚNÁ, BÍLÁ
- ZÁSUVKA DOMOVNÍ 250V 16A IP44, ZAPUŠTĚNÁ, BÍLÁ
- ZÁSUVKA DOMOVNÍ 250V 16A IP44, NA POVRCH, BÍLÁ
- KRABICOVÁ ROZVODKA S VÍČKEM A BEZŠROUBOVÝMI SVORKAMI
- STOUPACÍ VEDENÍ
- SENZOR, ZDROJ NAD PODHLEDEM – VIZ ZTI
- HLAVNÍ PŘIPOJOVACÍ PAS
- VODIČ PRO PŘIPOJENÍ POSPOJOVÁNÍ – NAPOJENO CY 6mm
- 16A SPÍNAČ VAČKOVÝ 3F V KRYTU IP65
- 16A SPÍNAČ VAČKOVÝ 1F V KRYTU IP65
- ČIDLO TEPLOTY, TERMOSTAT

LEGENDA SILNOPROUD:

- RH HLAVNÍ ROZVADĚČ OBJEKTU
- SVĚTELNÝ OBVOD CYKY 1,5mm²
- ZÁSUVKOVÝ OBVOD 230V CYKY 3Cx2,5mm²
- OBVOD 400V
- KABELOVÁ TRASA

VNĚJŠÍ VLIVY DLE ČSN 332000-1 ed.2: VENKOVNÍ PROST. AB8, AD4,
V OSTATNÍCH PROSTORECH BEZ ZVÝŠENÍ RIZIKA ÚRAZU EL PROUDEM,
V KOUPELNÁCH ZÓNY DLE ČSN 332000-7-701 ED.2
OVLÁDACÍ SPÍNACÍ PŘÍSTROJE VE VÝŠI 1,2m NAD PODLAHOU.
SOUSTAVA : 3PEN stř. 50Hz 400/230V TN-C před RH
3NPE stř. 50Hz 400/230V TN-C-S za RH
MÍSTO ROZDĚLENÍ PEN VODIČE: ROZVADĚČE RH
OCHRANA PŘED ÚRAZEM EL. PROUDEM: ST. NORMALNÍ–AUT. ODPOJENÍM OD ZDROJE
ST. DOPLNĚNÁ–PROUDOVÝM CHRÁNIČI A DOPL. POSPOJ.
V SOC. M. BUDE PROVEDENO DOPLŇUJÍCÍ POSPOJOVÁNÍ VODIČEM CY 4mm²
V TECH. MÍSTNOSTECH BUDE PROVEDENO DOPLŇUJÍCÍ POSPOJOVÁNÍ VODIČEM CY 6mm²

POZNÁMKA:

ZÁSUVKY +200mm.
ZÁSUVKY VE SKLADECH A A TECHNICKÝCH MÍSTNOSTECH +1200mm.
VYPÍNAČE +1200mm
KABELY ULOŽENY POD OMÍTKOU, V PŘÍČKÁCH, V PODLAZE NEBO V PODHLEDU.
V M.Č. 102 TAKÉ VE ŽLABU.
PARAMETRY PŘIPOJENÍ JEDNOTLIVÝCH EL. STROJŮ OVĚŘIT NA STAVBĚ PODLE SKUTEČNÉ DODÁVKY A POŽADAVKŮ VYBRANÉ INVESTOR ODSOUHLASÍ UMÍSTĚNÍ SPOTŘEBIČŮ.
POLOHA SVÍTIDEL BUDE KOORDINOVÁNA S DODAVATELEM PODHLEDŮ A DEFINITIVNĚ ODSOUHLASENA AD, TDI A INVESTOREM.
SVÍTIDLA V PODHLEDECH KOORDINOVAT S VZT.
DO VZT BUDOU NA BEZPOTENCIÁLOVÝ KONTAKT NAPOJENA TLAČÍTKA (5x) KABELEM CYKY 2Ax1,5mm

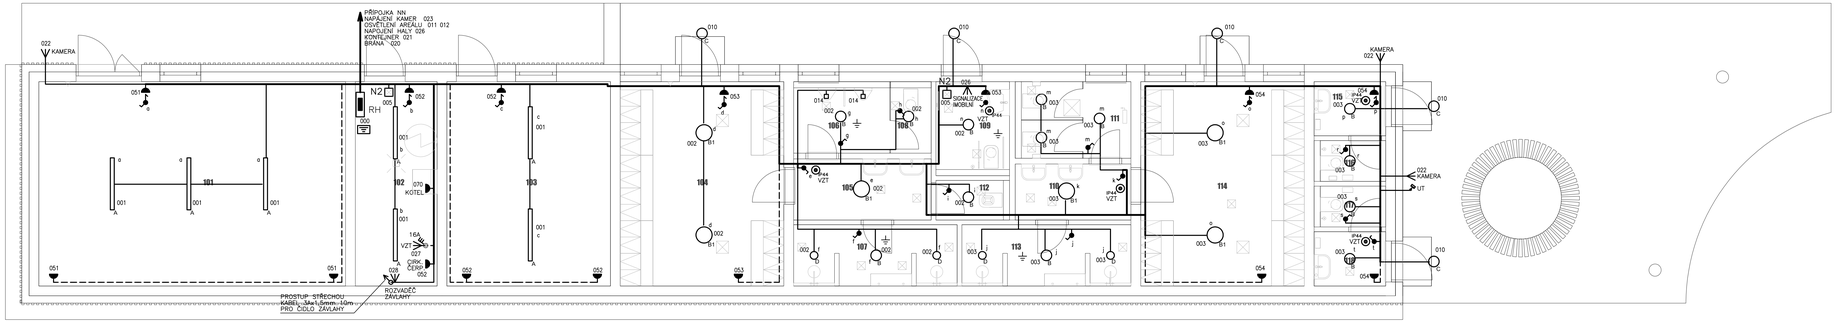

generální projektant

A99 Atelier 99 s.r.o.
Purkyňova 71/99
612 00 Brno

projektant části

číslo pare

architekt	Ing. arch. Veronika Adamcová	vypracoval	Ing. Luboš Novák
HIP	Ing. Jan Rydlo	kontroloval	Ing. Jan Zálecký
ved. projektant	Ing. Jan Rydlo	zodp. projektant	Ing. Jan Zálecký
stavebník	Statutární město Brno, městská část Brno - Žabovřesky, Hrnova 28, 616 00 Brno		

SPORTOVNÍ AREÁL ZŠ JANA BABÁKA

název stavby

objekt **IO 600,601**

část **IO 600,601 - Přípojka a rozvody silnoproudu**

název dokumentu **Půdorys 1.NP**

zakázka	A-21-1046
datum	02/2022
stupeň	DUR–DSP,DPS
měřítko	1:50
číslo přílohy	101