


LEGENDA:

- OBOUSTRANNÝ SVÁR DÉLKÝ min. 10cm V ASFALTOVÉM LOŽÍ – V ZEMI SVORKA – NA VZDUCHU
- ZEMNÍČÍ PÁSEK FeZn 30/4mm ULOŽEN V PODKLADOVÉM BETONU
- SVODOVÝ VODIČ FeZn ø 10mm
- ⌒ VÝVOD UZEMNĚNÍ FeZn ø10mm, min. 1m REZERVA NAD TERÉN

POZNÁMKA:

VŠECHNA KOVOVÁ ZAŘÍZENÍ OBJEKTU TRVALE VODIVĚ PŘIPOJENA K CELKOVÉMU UZEMNĚNÍ STAVBY.
MAX. HODNOTA UZEMNĚNÍ JE 5 OHMŮ.

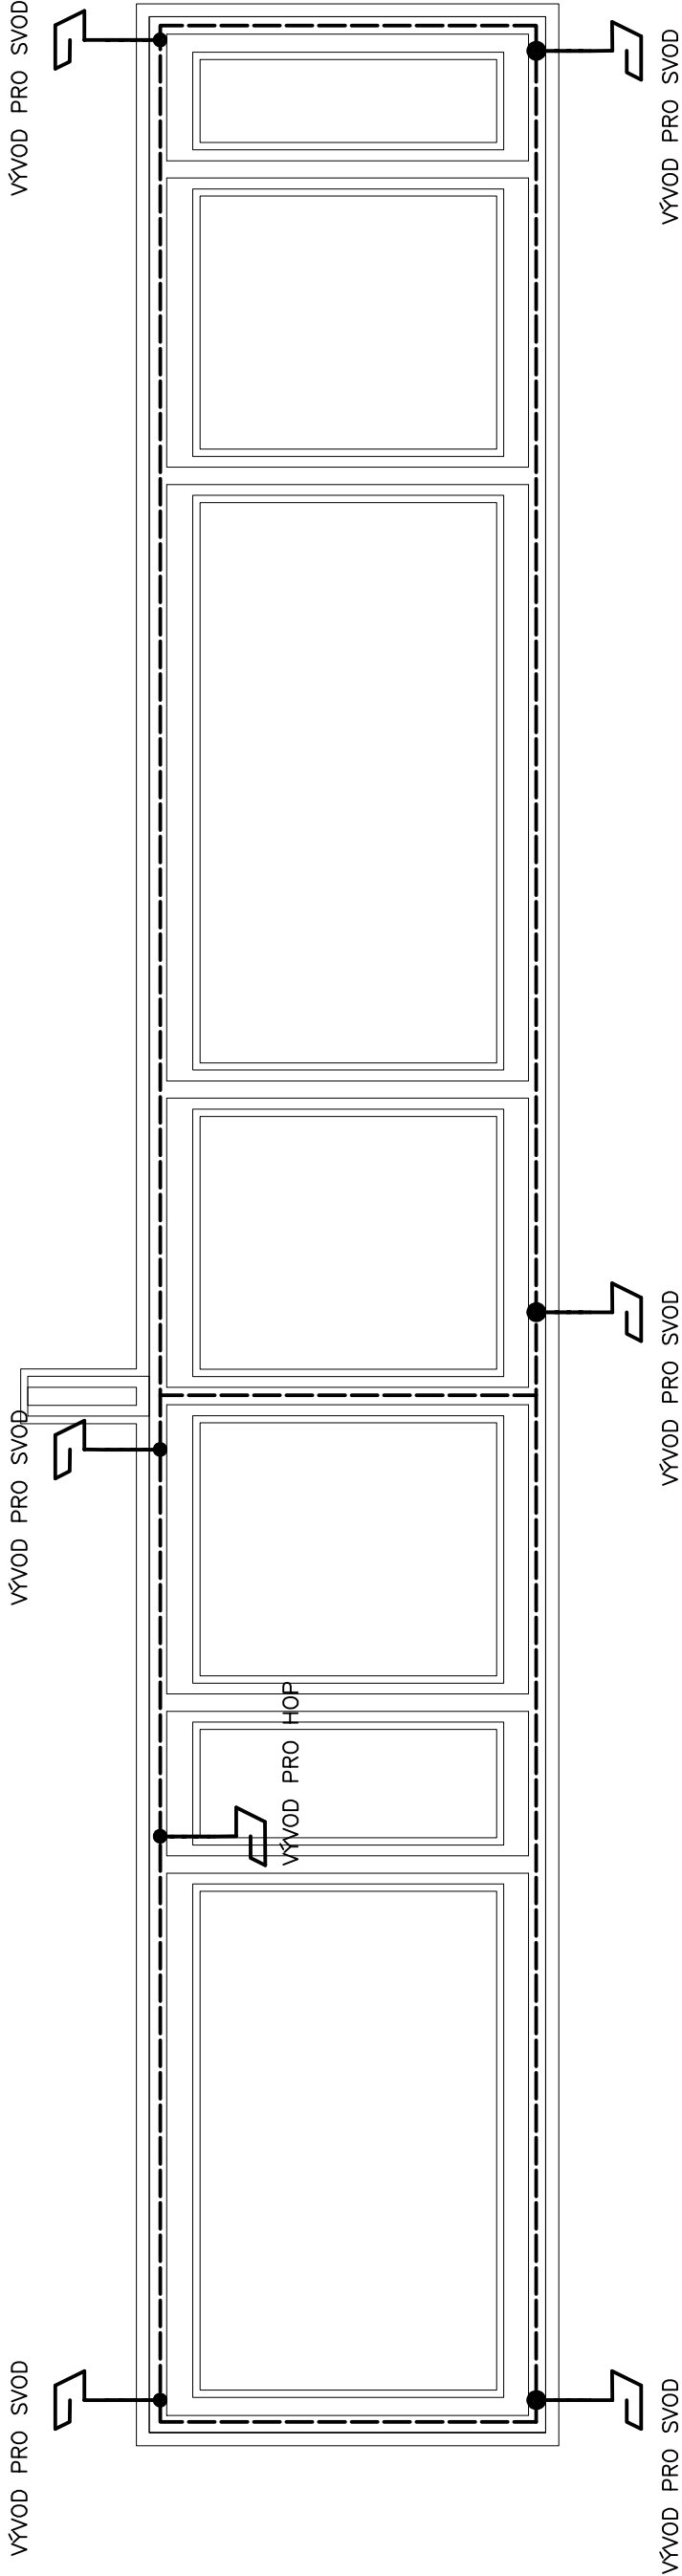

generální projektant		projektant části		číslo page
A99		Atelier 99 s.r.o. Purkyňova 71/99 612 00 Brno		
architekt	Ing. arch. Veronika Adamcová	vypracoval	Ing. Luboš Novák	
HIP	Ing. Jan Rydlo	kontroloval	Ing. Jan Zářecký	
ved. projektant	Ing. Jan Rydlo	zodp. projektant	Ing. Jan Zářecký	
stavebník	Statutární město Brno - městská část Brno - Žabovřesky, Horova 28, 616 00 Brno			
název stavby		SPORTOVNÍ AREÁL ZŠ JANA BABÁKA		
objekt	IO 600,601			
část	IO 600,601 - Přípojka a rozvody silnoproudu			
název dokumentu		Uzemnění		
		číslo přílohy		
		102		