


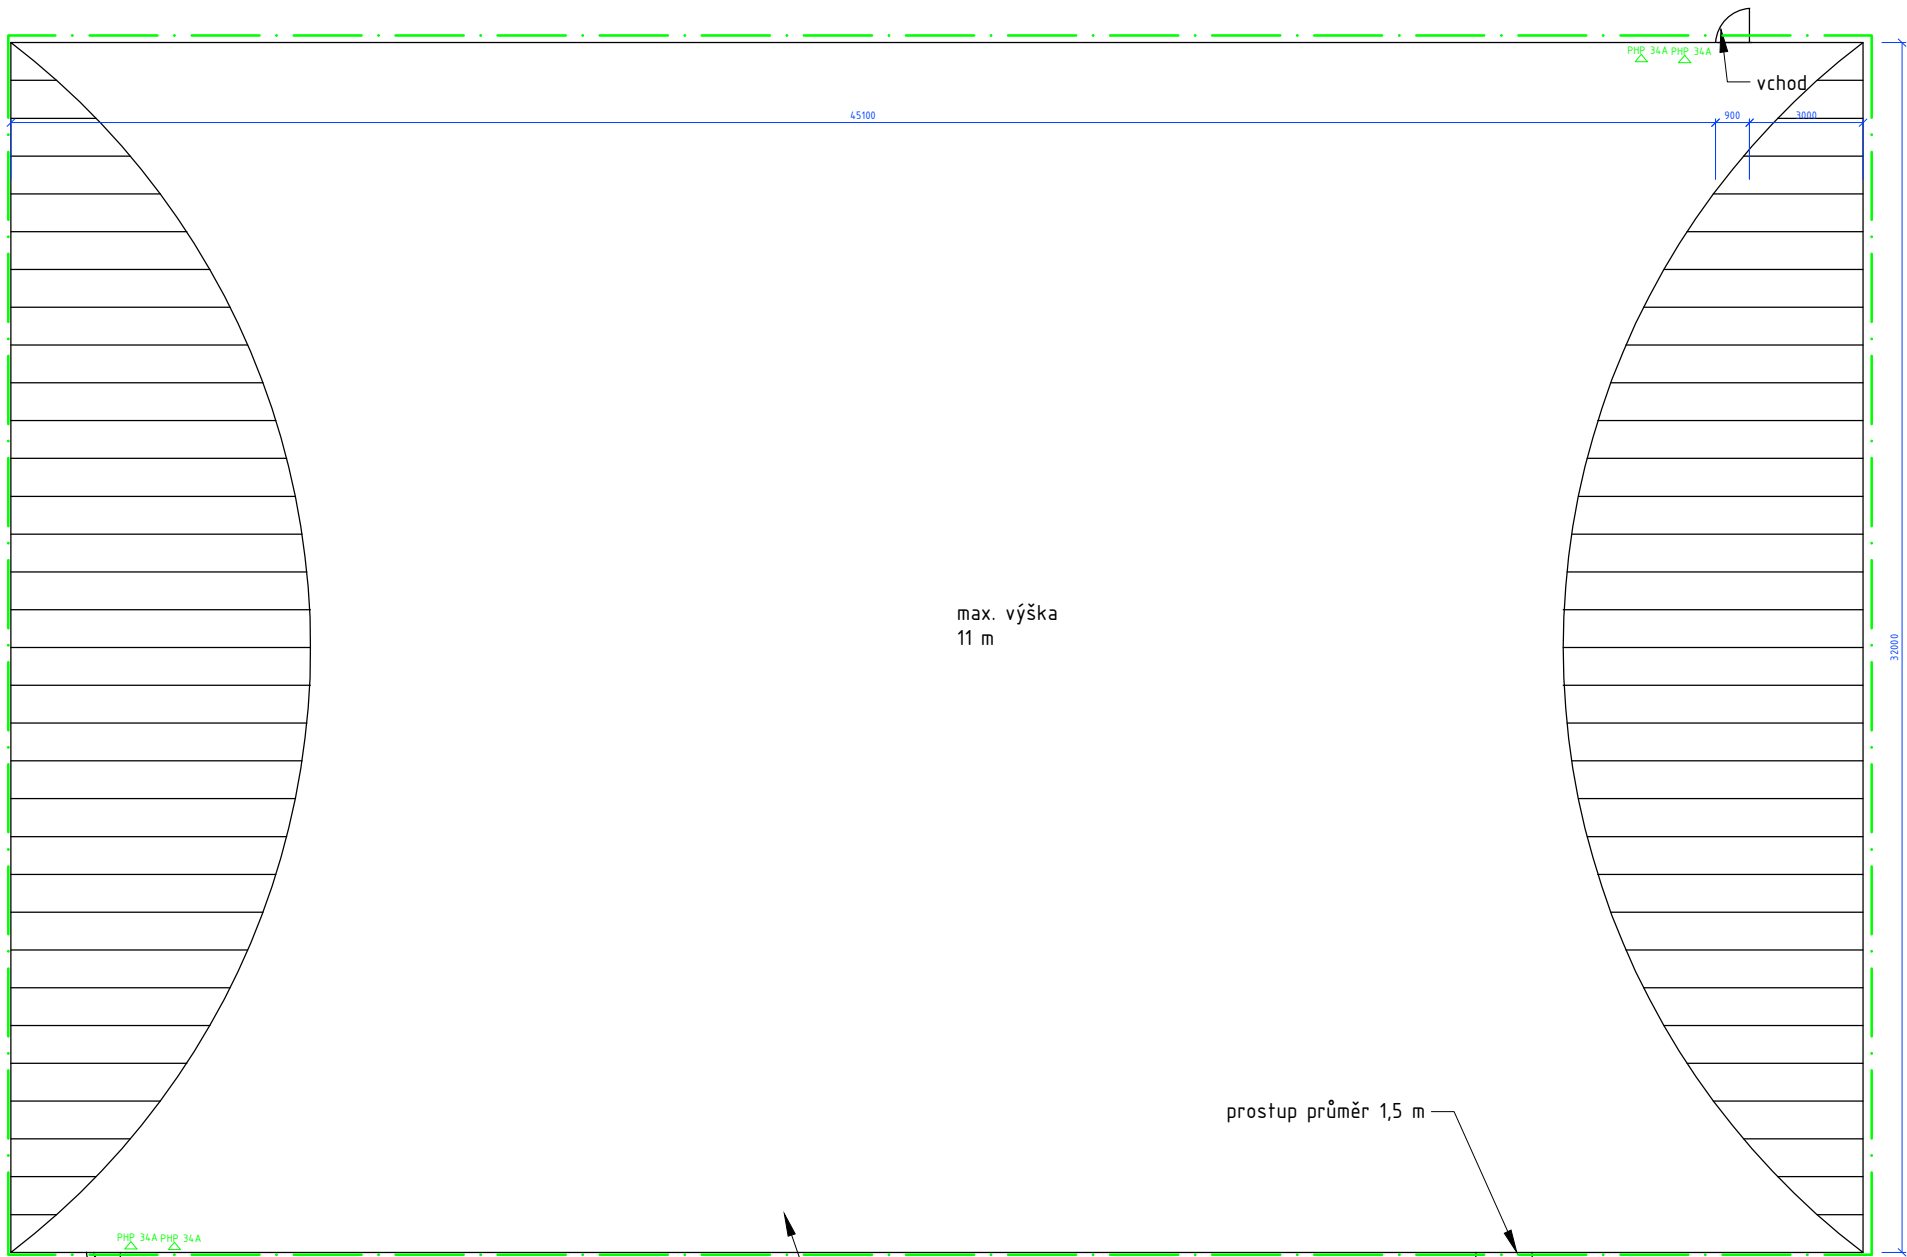


POZNÁMKY

- PŘED REALIZACÍ BUDE ZPRACOVÁNA DODAVATELEM DÍLENSKÁ DOKUMENTACE
- VÝKRES NEZAHHRUJE SKRYTÉ AREÁLOVÉ SÍTĚ, KTERÉ NEJSOU VEDENY V EVIDENCI SPRÁVCŮ SÍTÍ
- HALA BUDE CHYCENA POMOCÍ ZEMNÍCH KOTEV
- ZÁLOŽNÍ ZDROJ BUDE UPLÁŠTĚN POŽÁRNÍM SÁDROKARTONEM S ODOLNOSTÍ EI 15 DP1 VIZ. D.1.3 - PBŘ
- TECHNOLOGIE BUDE ULOŽENA NA BETONOVÝCH DLAŽDICÍCH TL. 50 MM, LOŽENÝCH DO ŠTERKOVÉHO PODSYPU FRAKCE 16/32 TL. 250 MM

LEGENDA ZNAČEK

-  **PHP 34A** PŘENOSNÝ HASÍCÍ PŘÍSTROJ PRÁŠKOVÝ
-  OZNAČENÍ POŽÁRNÍHO ÚSEKU

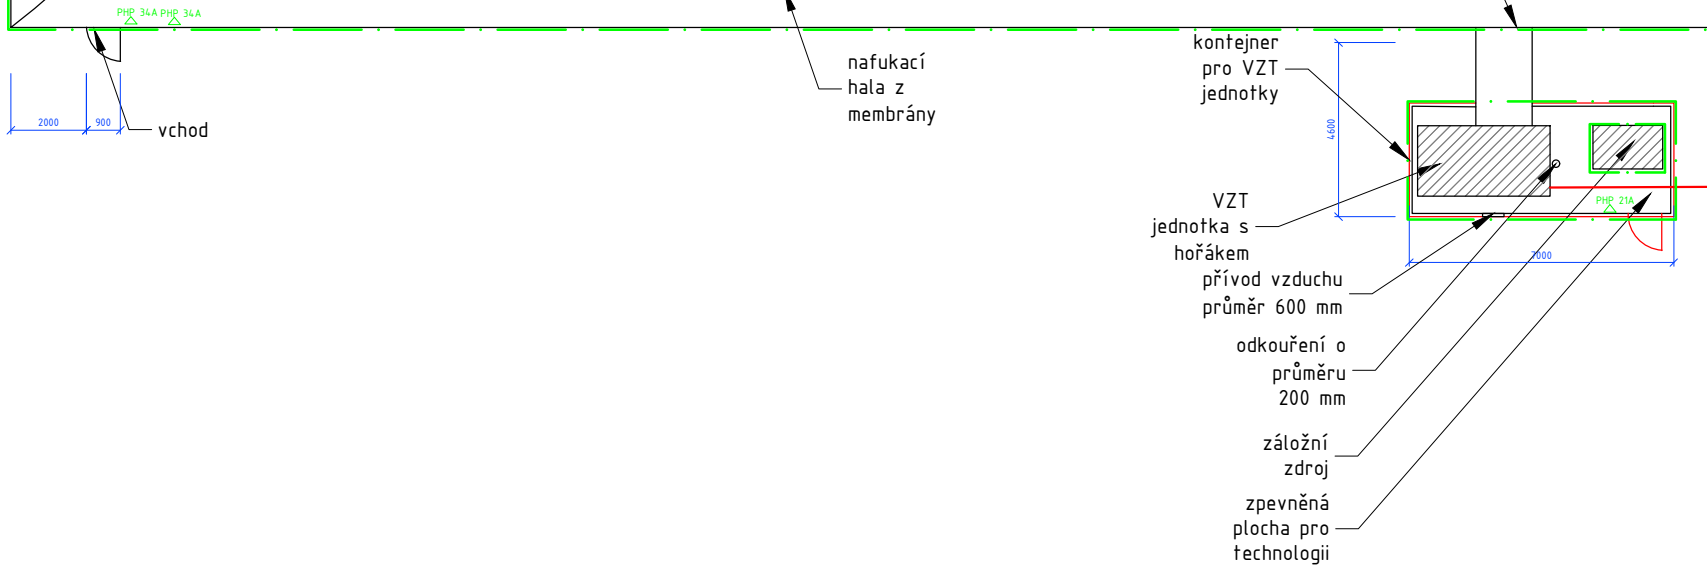

generální projektant

projektant části

číslo pare

A99 Atelier 99 s.r.o.
Purkyňova 71/99
612 00 Brno

architekt Ing. arch. Veronika Adamcová

vypracoval Ing. Andrea Bílková

HIP Ing. Jan Rydlo

kontroloval Ing. Marek Vrba

ved. projektant Ing. Jan Rydlo

zodp. projektant Ing. Martin Jeřábek

stavebník Statutární město Brno, městská část Žabovřesky, Horova 28, 616 Brno

SPORTOVNÍ AREÁL ZŠ JANA BABÁKA

název stavby

objekt **SO 02 - ATLETICKÝ OVÁL A VÍCEÚČELOVÉ SPORTOVIŠTĚ**

část

D.1.1 ARCHITEKTONICKO-STAVEBNÍ

název dokumentu

SCHÉMA NAFUKOVACÍ HALY

zakázka A-21-1046

datum 03/2022

stupeň DUR + DSP,DPS

měřítko 1:200

číslo přílohy