


DETAIL SKLADBY F/01

F/01

— UMĚLÝ POVRCH - VODOPROUSTNÝ TARTAN	10mm
— DRENÁŽNÍ ASFALT JEMNOZRNNÝ	40 mm
— DRENÁŽNÍ ASFALT STŘEDNĚZRNNÝ	50 mm
— DRCENÉ KAMENIVO FR. 08/32mm	80 mm
— DRCENÉ KAMENIVO FR. 16/32 mm	30 mm
— DRCENÉ KAMENIVO FR. 32/63 mm	200 mm

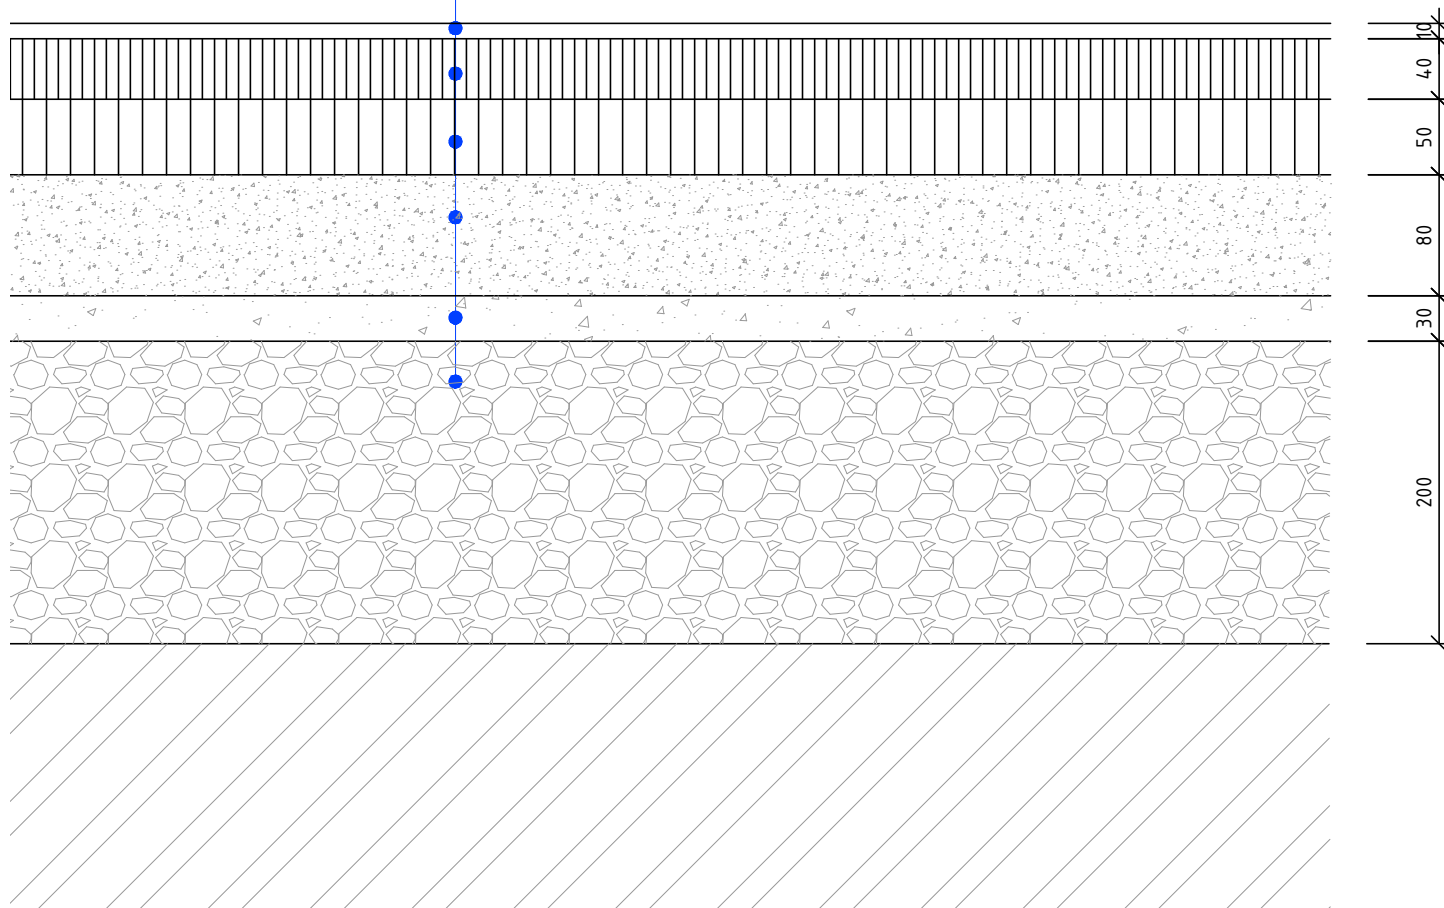

generální projektant

projektant části

číslo pare

A99

Atelier 99 s.r.o.
Purkyňova 71/99
612 00 Brno

architekt Ing. arch. Veronika Adamcová

vypracoval Ing. Andrea Bílková

HIP Ing. Jan Rydlo

kontroloval Ing. Marek Vrba

ved. projektant Ing. Jan Rydlo

zodp. projektant Ing. Martin Jeřábek

stavebník Statutární město Brno, městská část – Žabovřesky, Horova 28, 616 00 Brno

**SPORTOVNÍ AREÁL
ZŠ JANA BABÁKA**

název stavby

objekt

SO 02 - ATLETICKÝ OVÁL A VÍCEÚČELOVÉ HŘIŠTĚ

část

D.1.1 ARCHITEKTONICKO-STAVEBNÍ

název dokumentu

DETAIL SKLADBY F/01

zakázka

A-21-1046

datum

03/2022

stupeň

DUR + DSP,DPS

měřítko

1:200

číslo přílohy

501a