


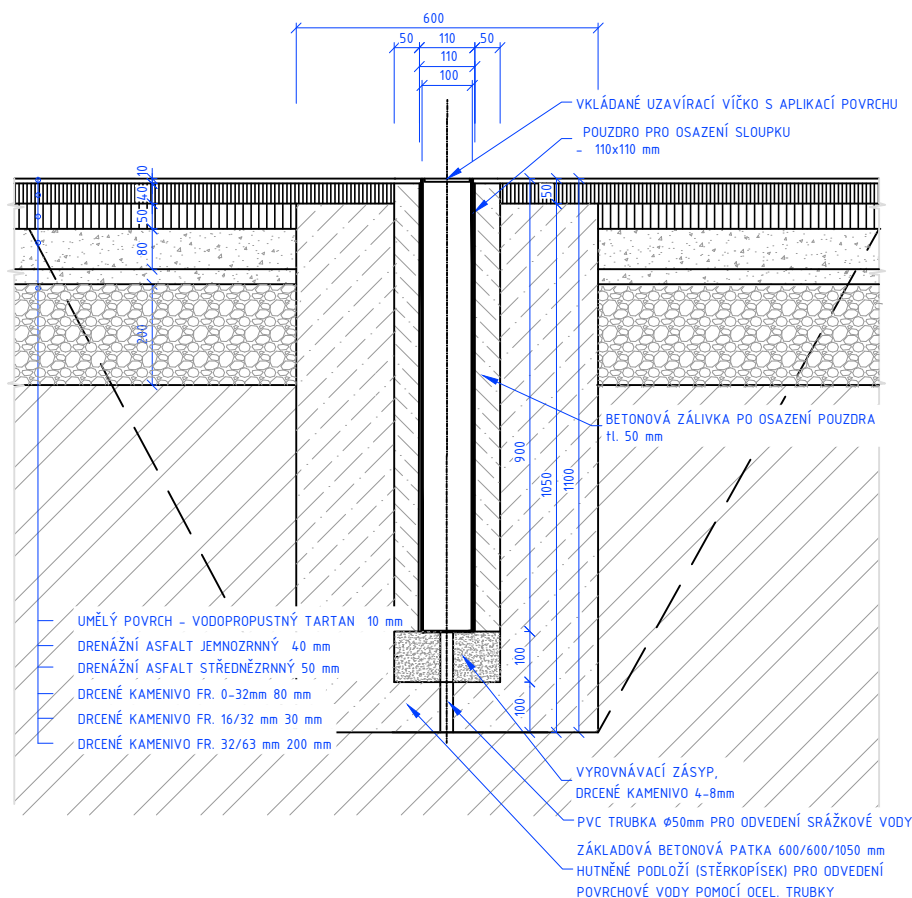

generální projektant

projektant části

číslo pare

A99

Atelier 99 s.r.o.
Purkyňova 71/99
612 00 Brno

architekt Ing. arch. Veronika Adamcová

vypracoval Ing. Andrea Bílková

HIP Ing. Jan Rydlo

kontroloval Ing. Marek Vrba

ved. projektant Ing. Jan Rydlo

zodp. projektant Ing. Martin Jeřábek

stavebník Statutární město Brno, městská část - Žabovřesky, Horova 28, 616 00 Brno

SPORTOVNÍ AREÁL ZŠ JANA BABÁKA

název stavby

objekt

SO 02 - ATLETICKÝ OVÁL A VÍCEÚČELOVÉ HŘIŠTĚ

část

D.1.1 ARCHITEKTONICKO-STAVEBNÍ

název dokumentu

DETAIL ULOŽENÍ SLOUPKU OPLOCENÍ

zakázka

A-21-1046

datum

03/2022

stupeň

DUR + DSP,DPS

měřítko

1:15

číslo přílohy

502