


ŘEZ A-A'

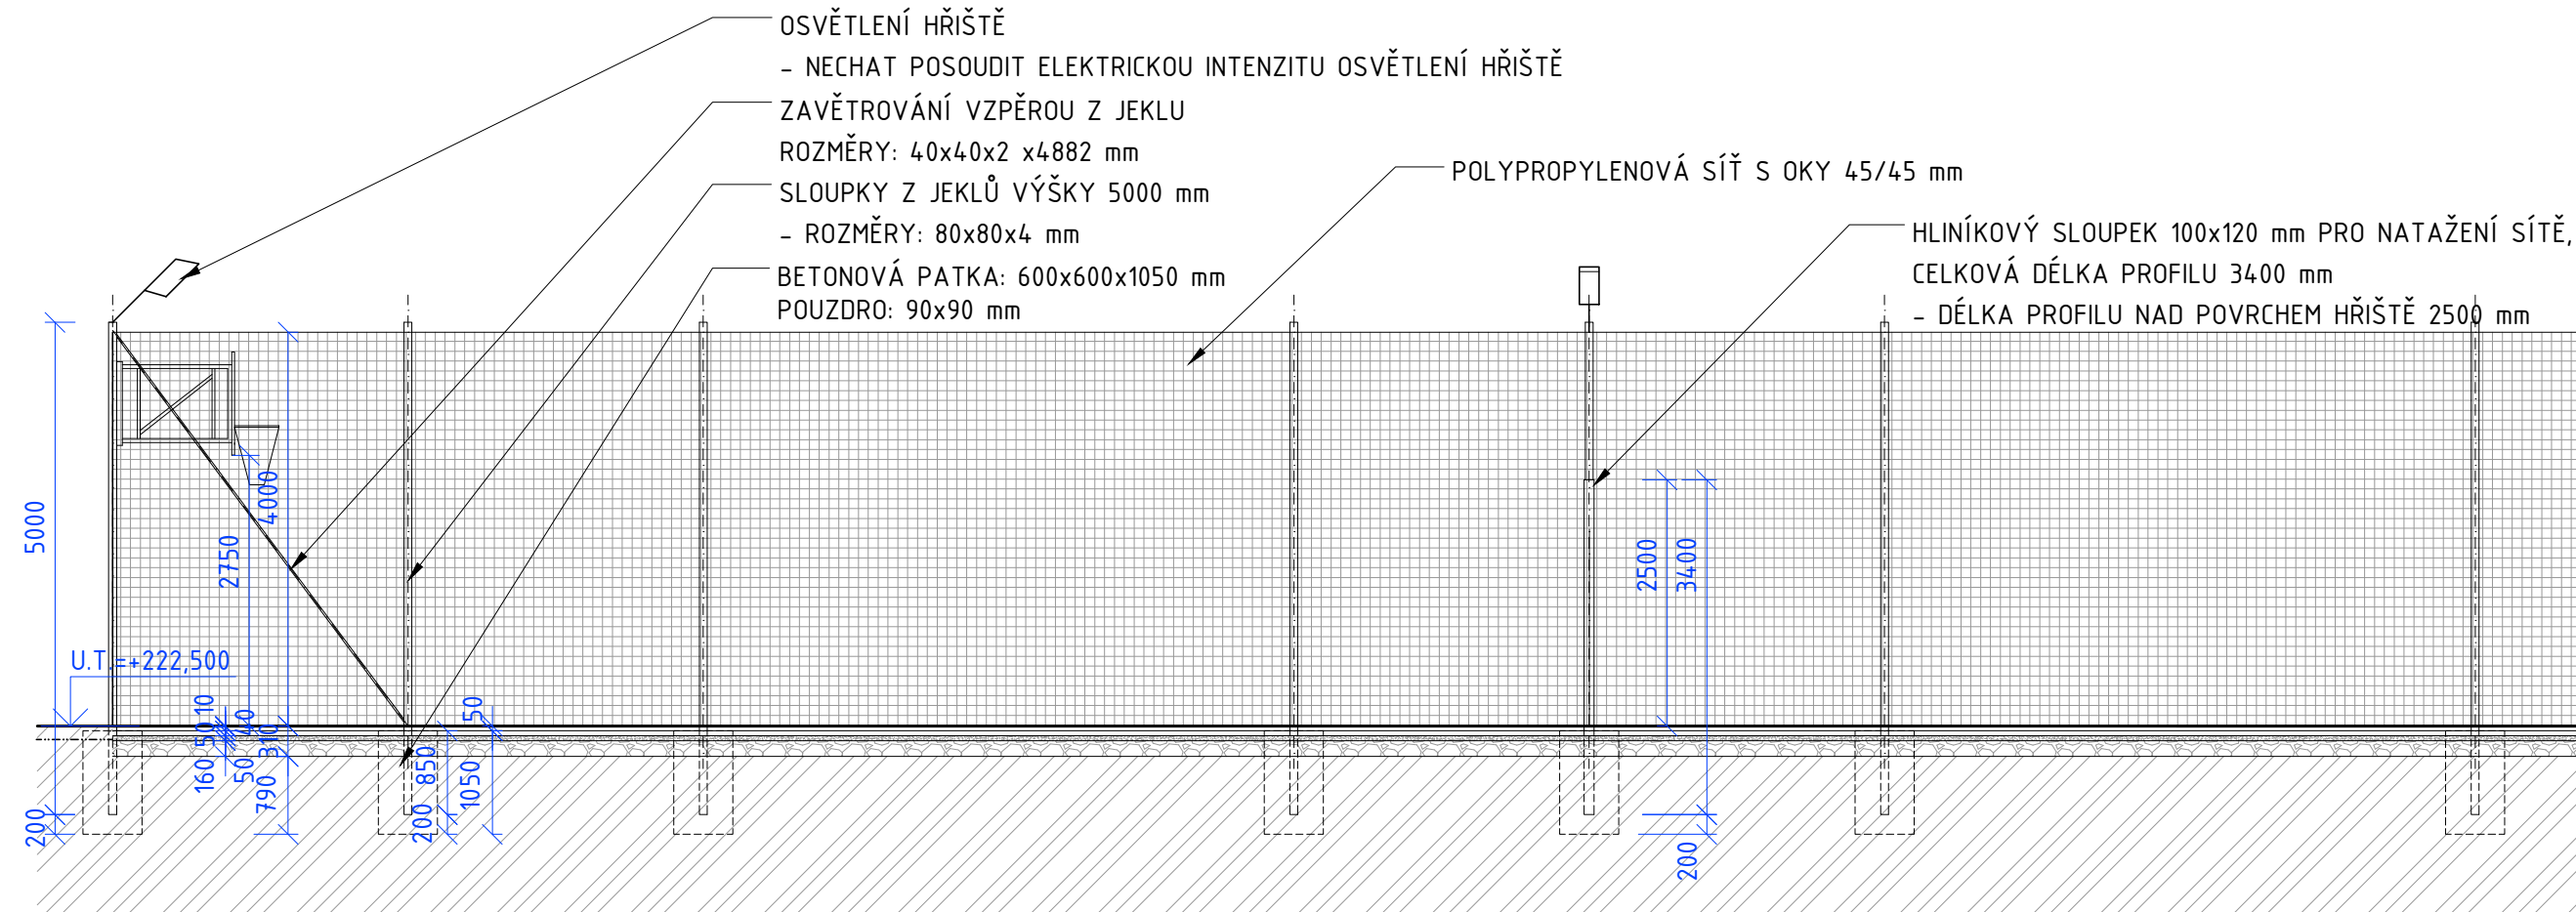

generální projektant projektant části číslo pare

A99 Atelier 99 s.r.o.
Purkyňova 71/99
612 00 Brno

architekt	Ing. arch. Veronika Adamcová	vypracoval	Ing. Andrea Bílková
HIP	Ing. Jan Rydlo	kontroloval	Ing. Marek Vrba
ved. projektant	Ing. Jan Rydlo	zodp. projektant	Ing. Martin Jeřábek
stavebník	Statutární město Brno, městská část - Žabovřesky, Horova 28, 616 00 Brno		


**SPORTOVNÍ AREÁL
ZŠ JANA BABÁKA**

název stavby

objekt **SO 02 - ATLETICKÝ OVÁL A VÍCEÚČELOVÉ HŘIŠTĚ**

část **D.1.1 ARCHITEKTONICKO-STAVEBNÍ**

název dokumentu **DETAIL ŘEŠENÍ OPLOCENÍ**

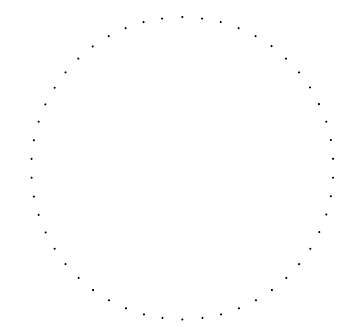

zakázka A-21-1046
datum 03/2022
stupeň DUR + DSP,DPS
měřítko 1:15

číslo přílohy **503**