




Půdorys
M 1:20

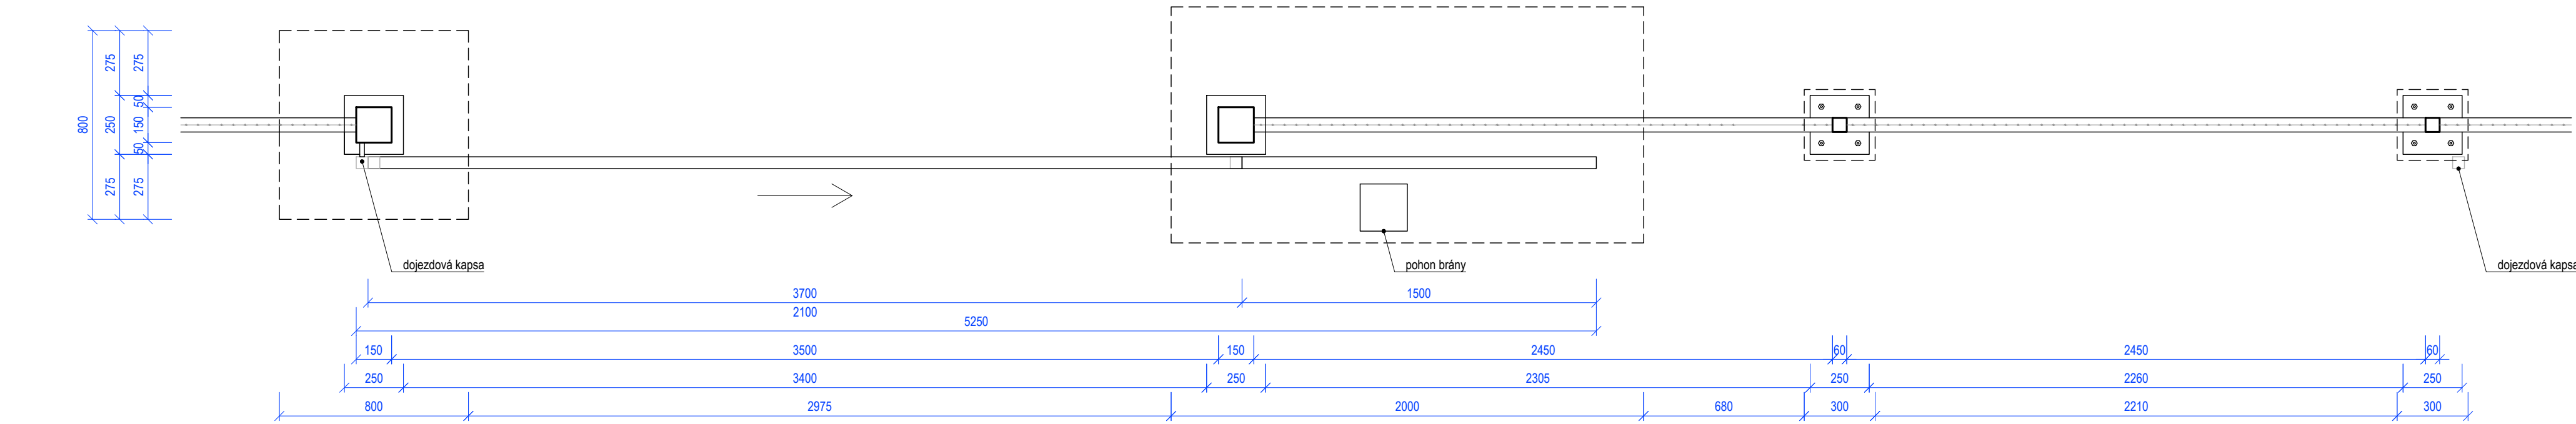


Řezopohled
M 1:20

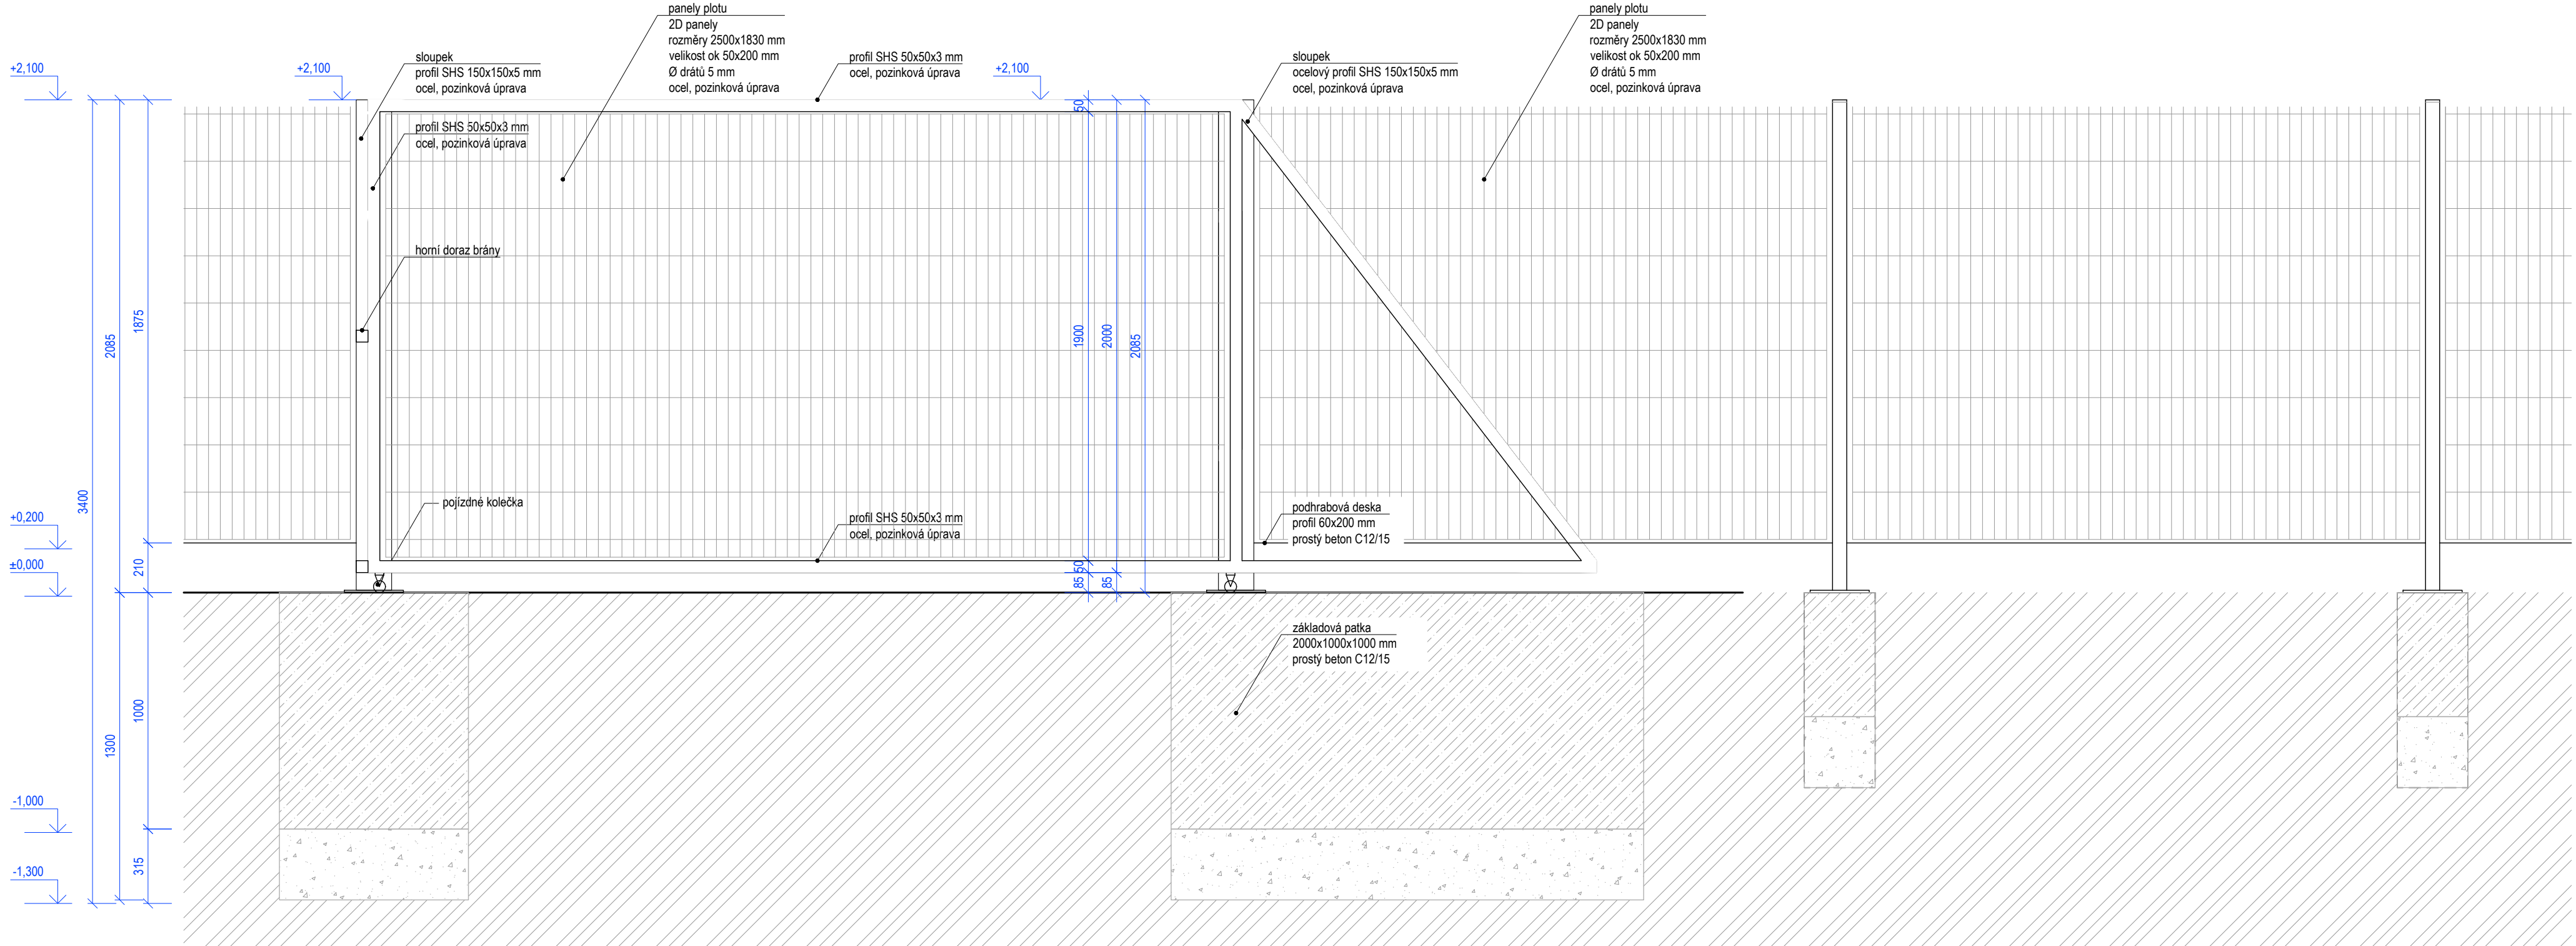


Půdorys
M 1:20

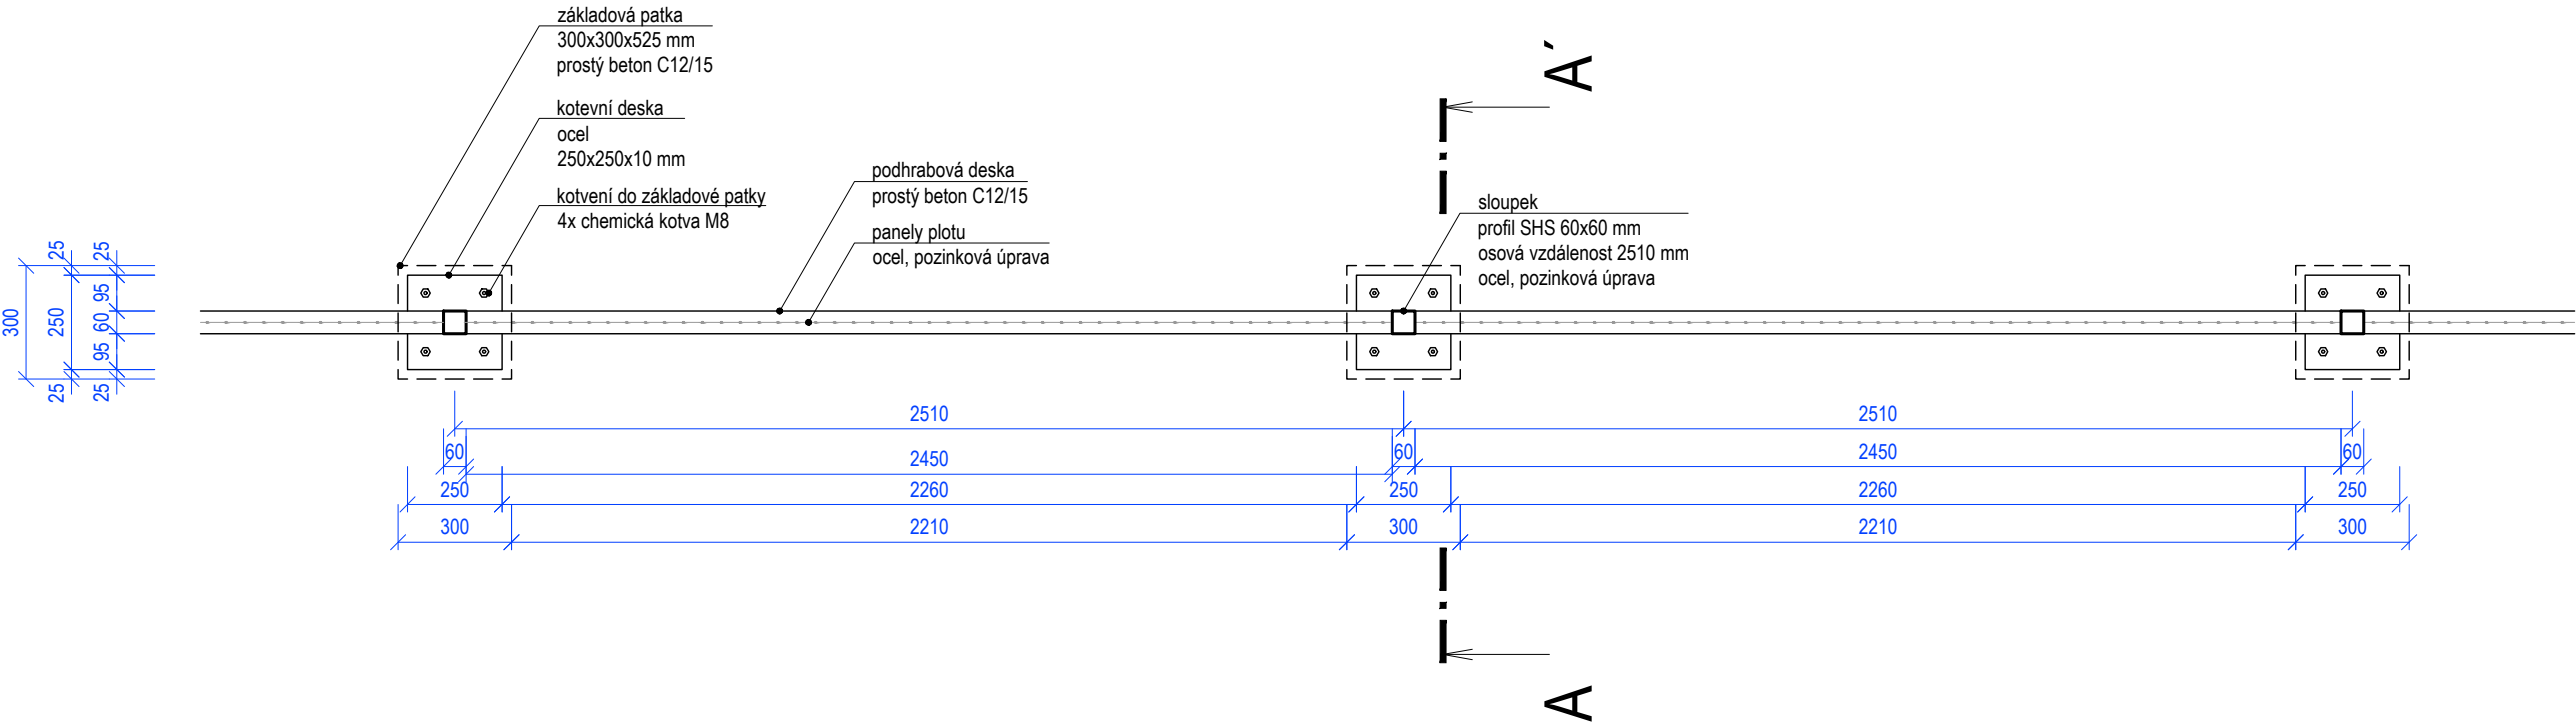


Řezopohled
M 1:20

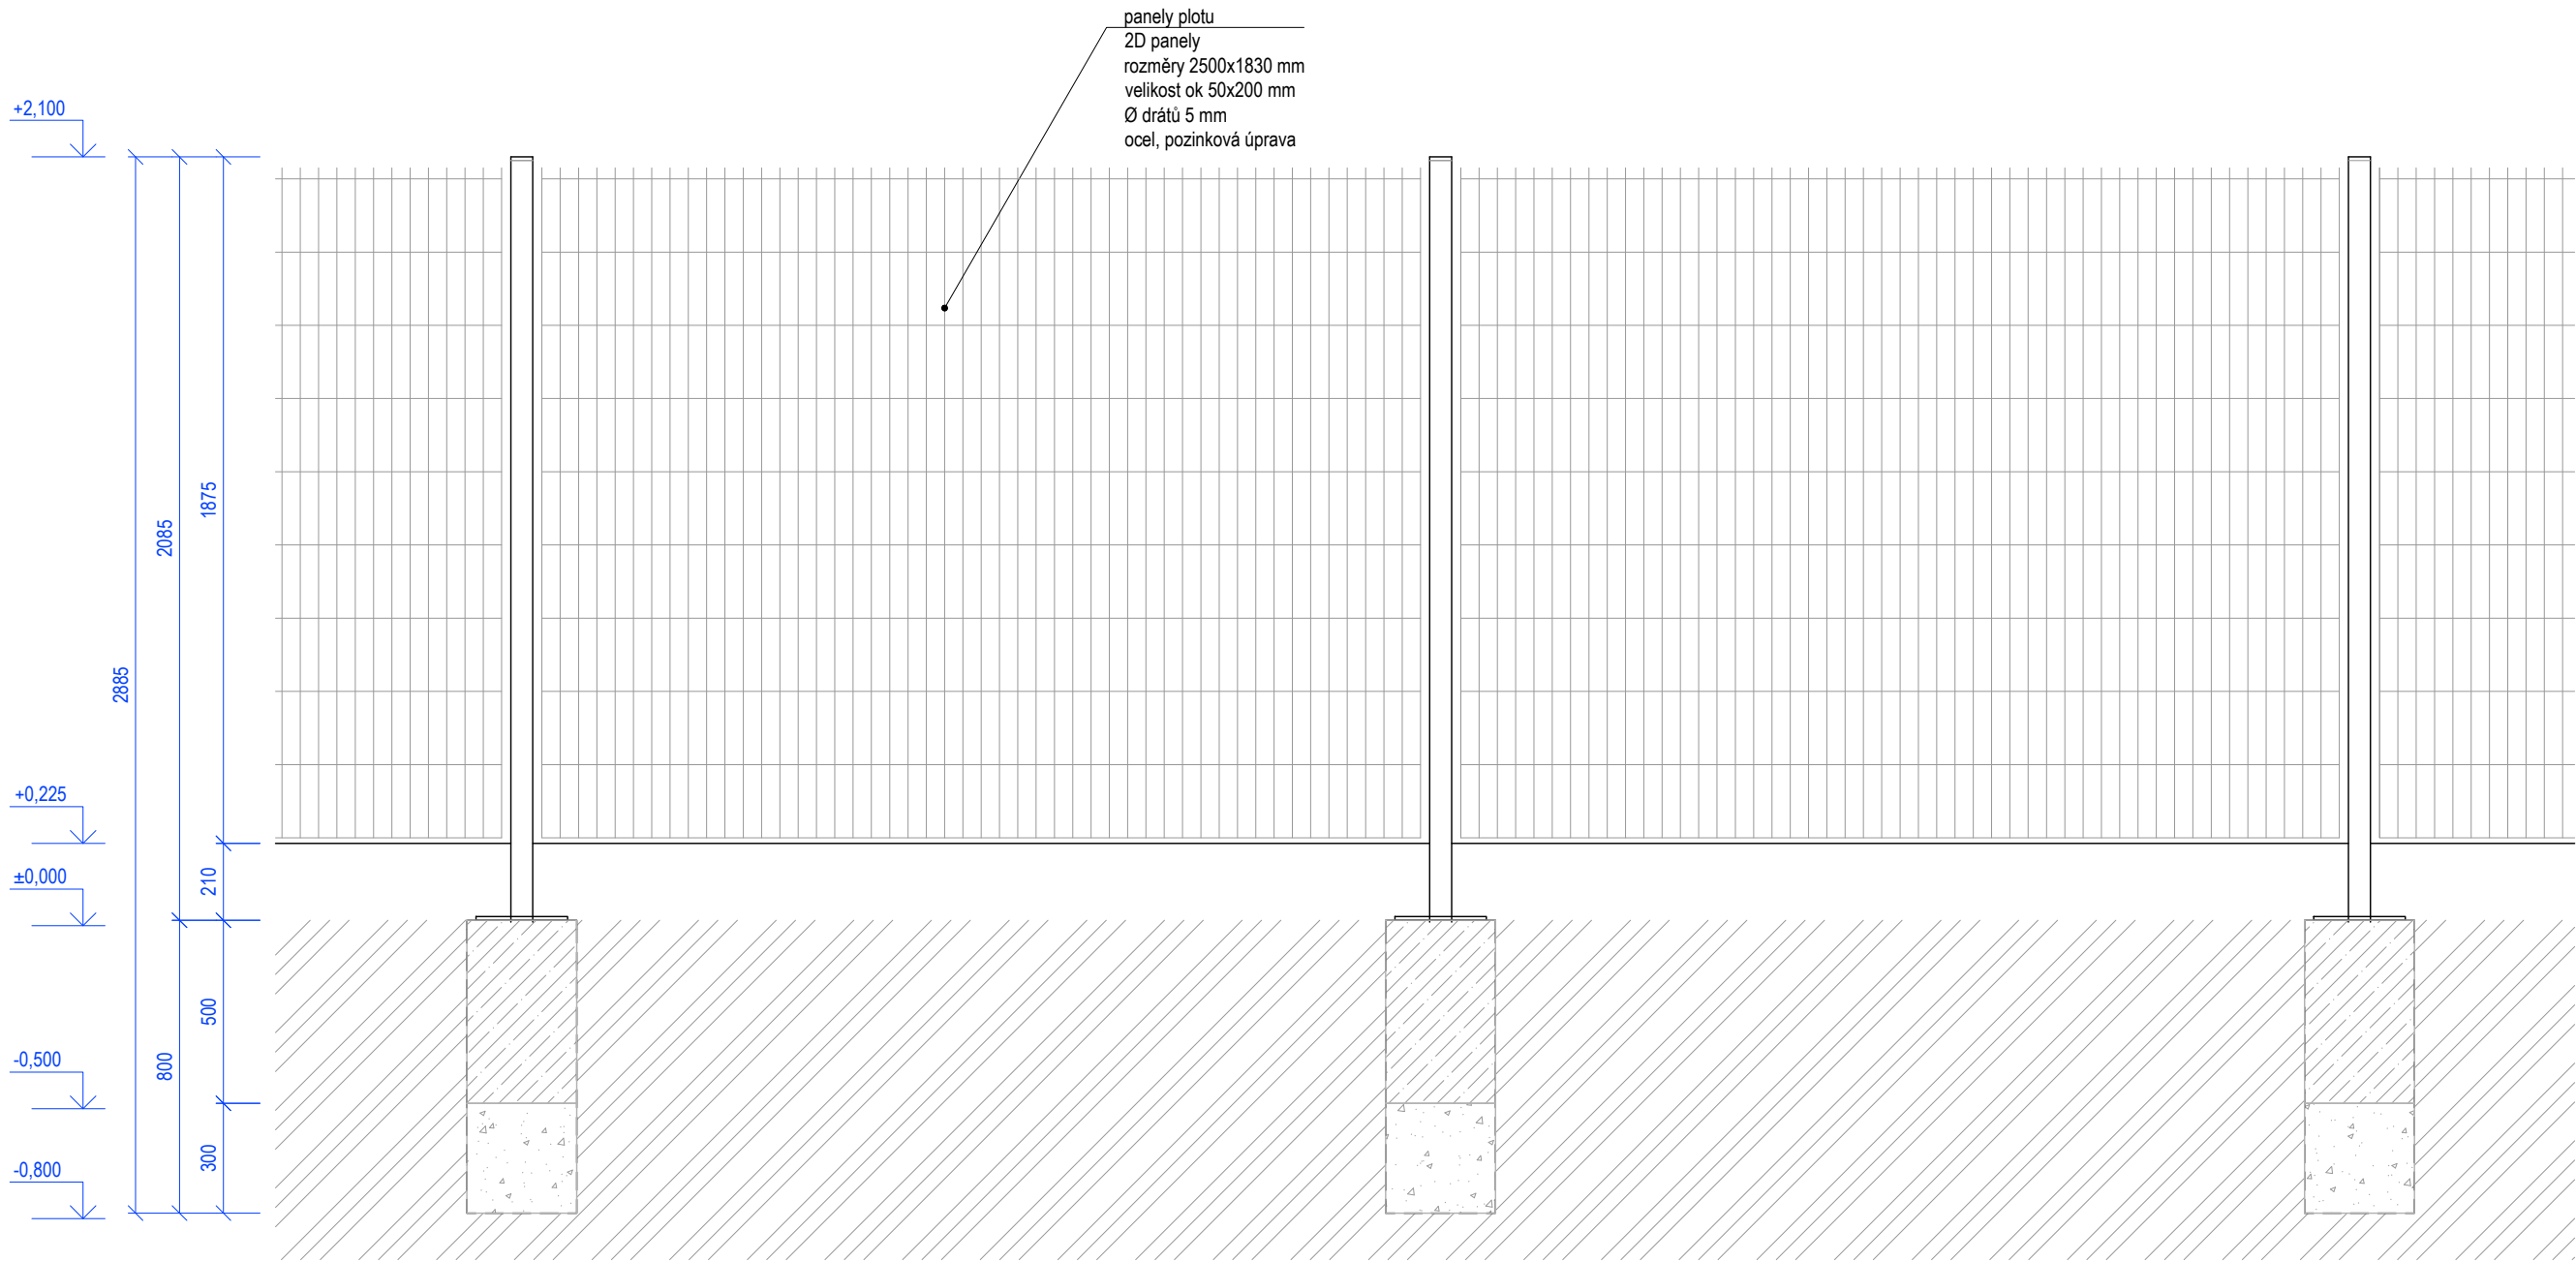


Řez A
M 1:20

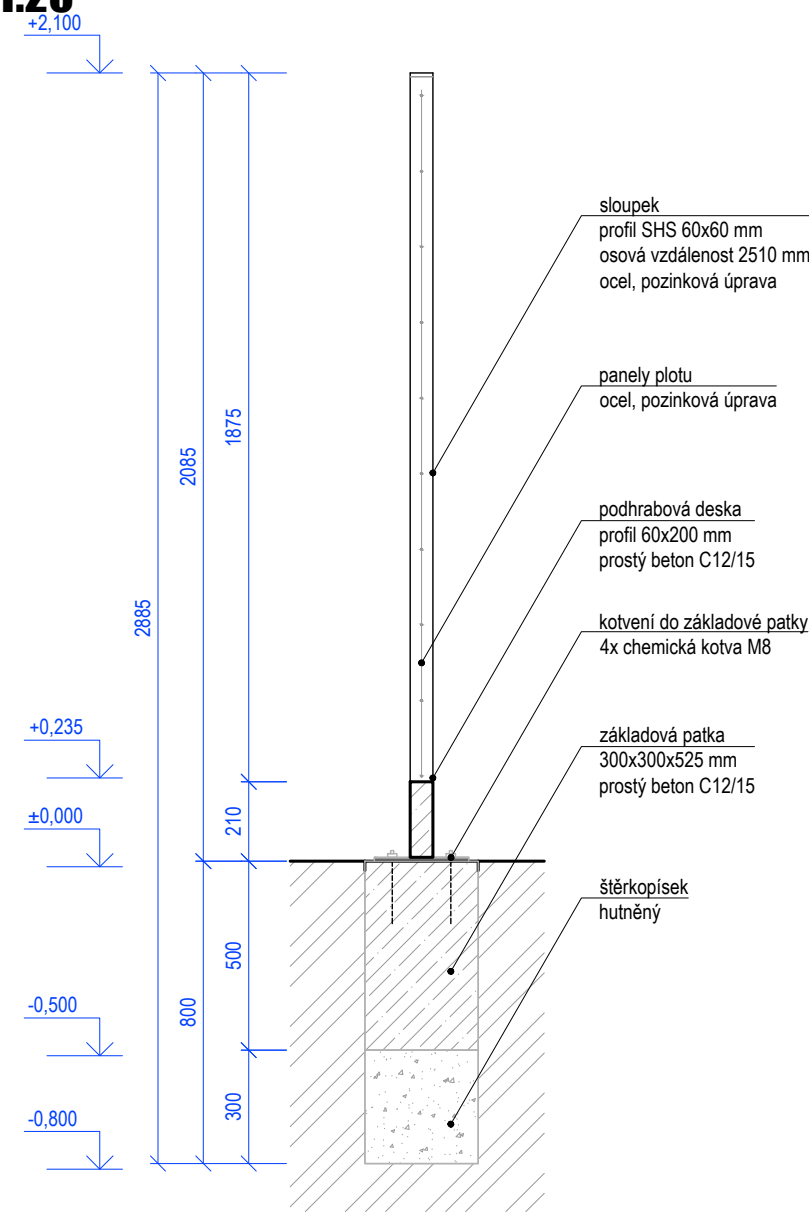

Půdorys
M 1:20

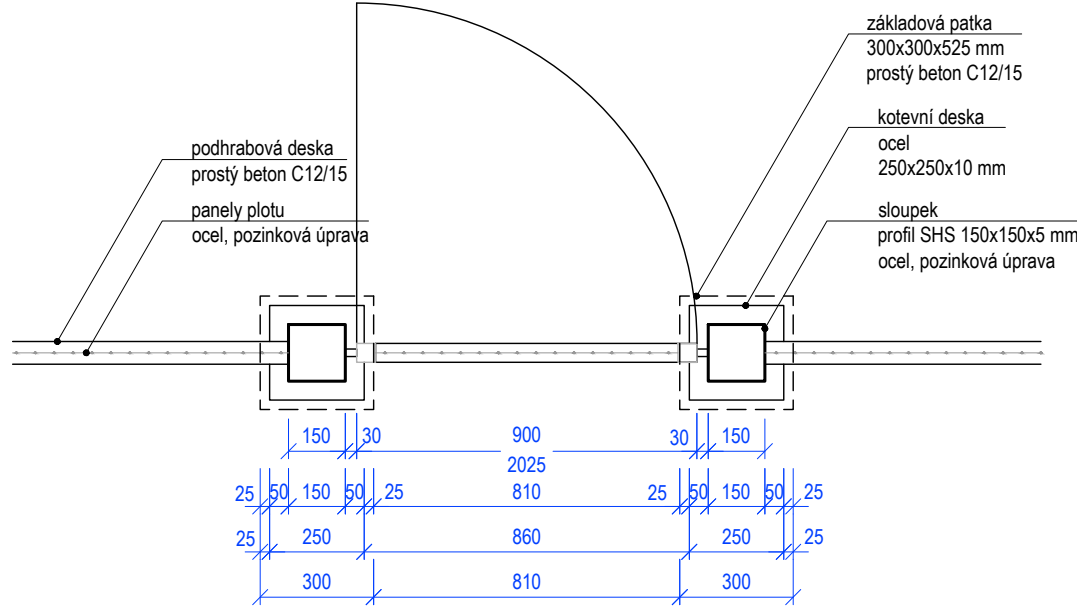

Řezopohled
M 1:20

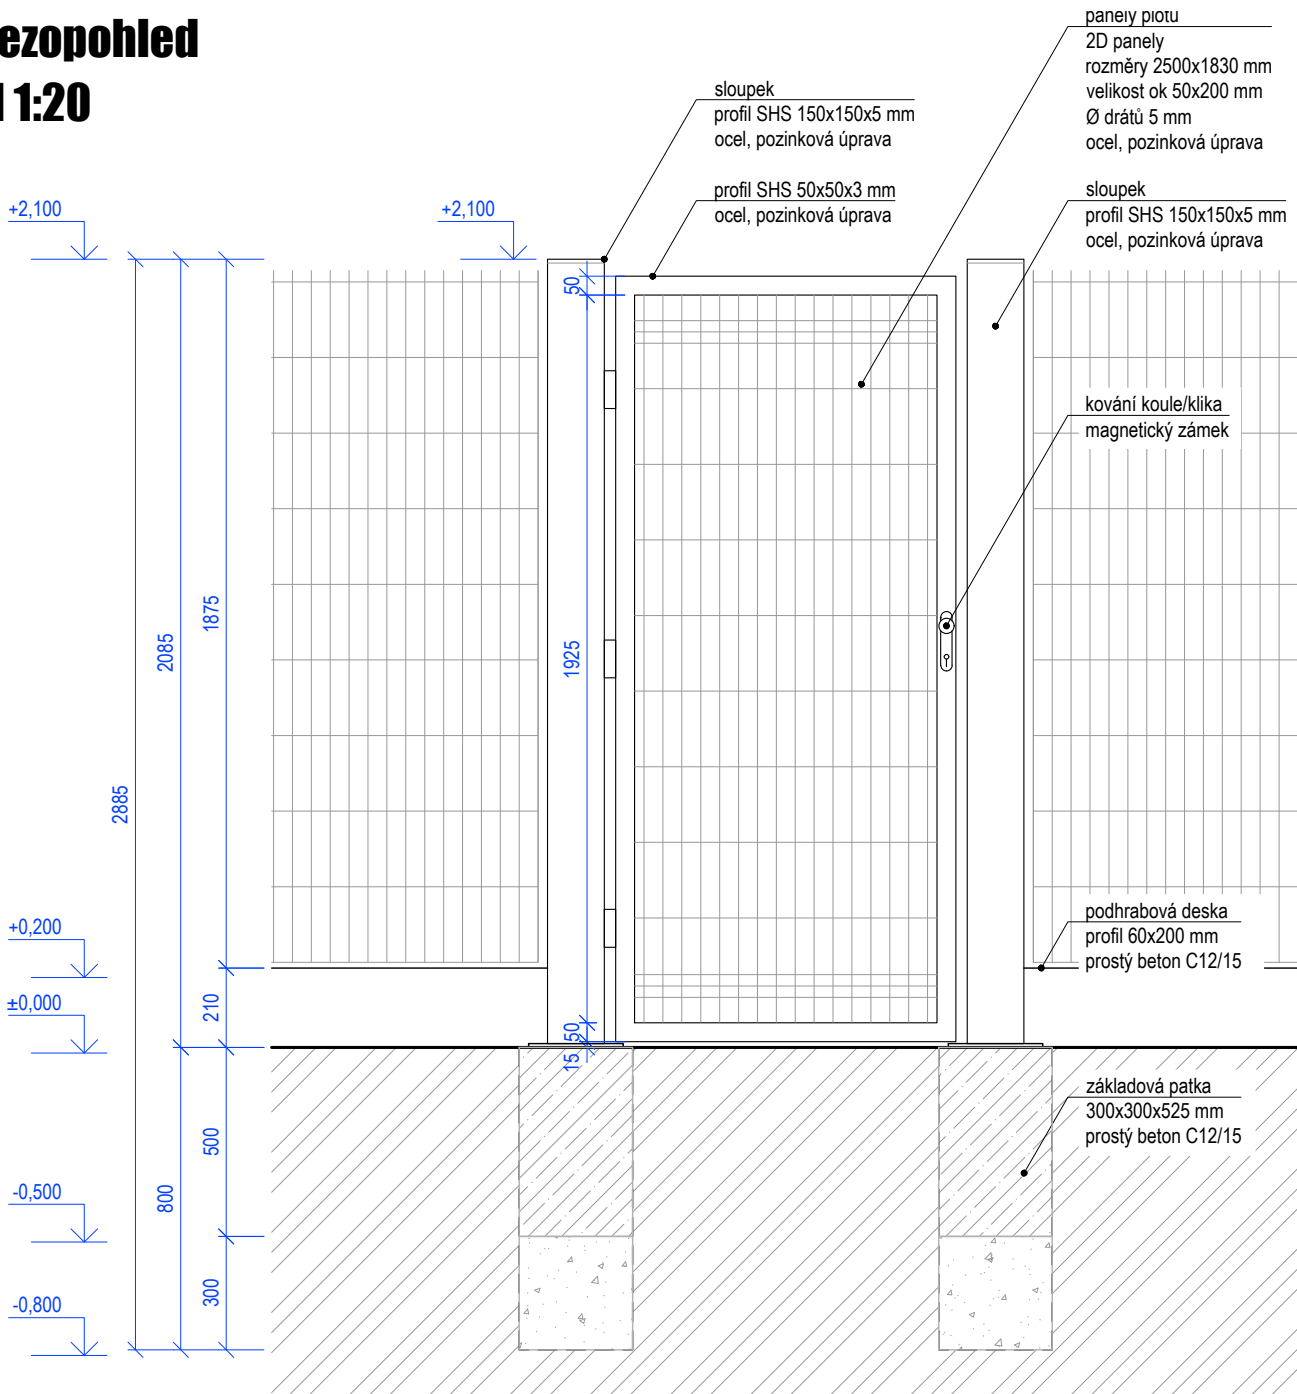

LEGENDA MATERIÁLŮ

- PROSTÝ BETON
- KONKRÉTNĚ VIZ D.1.1-02, SKLADBY KONSTRUKCÍ
- STĚRKOPISKOVÝ PODSPY
- KONKRÉTNĚ VIZ D.1.1-02, SKLADBY KONSTRUKCÍ
- ZEMINA
- PŮVODNÍ
- PANELY PLOTU, ROZMĚRY 2500x1830 mm
- KONKRÉTNĚ VIZ D.1.1-02, SKLADBY KONSTRUKCÍ

POZNÁMKY OBECNÉ

- JSOU-LI V PROJEKTOVÉ DOKUMENTACI UVEDENY OBCHODNÍ NÁZVY VÝROBKŮ A MATERIÁLŮ, JEDNÁ SE POUZE O PŘÍKLAD URČUJÍCÍ MINIMÁLNÍ TECHNICKÉ PARAMETRY A VZHLED U VIDITELNÝCH PRVKŮ. JE MOŽNÉ JE NAHRADIT VÝROBKEM STEJNÉ NEBO VYŠŠÍ ÚROVNĚ
- VYBAVENÍ INTERIÉRU NENÍ DODÁVKOU STAVBY, KROMĚ KUCHYŇSKÝCH LINEK. JEHO ZAKRESLENÍ JE ORIENTAČNÍ, ŘEŠENÍ INTERIÉRU BUDE ŘEŠENO KOMPLEXNĚ V SAMOSTATNĚM ODDĚLENÉM PROJEKTU
- KERAMICKÝ OBKLAD V JEDNOTLIVÝCH MÍSTNOSTECH BUDE DO VÝŠKY HORNÍHO LÍCE ZÁRUBNĚ - 2150 mm, PŘÍPADNĚ POUZE ZA KUCHYŇSKOU LINKOU
- SPÁRY MEZI OBKLADY STĚN A DLAŽBOU BUDOU ZAPRAVENY SANITÁRNÍM SILIKONOVÝM TMELEM SHODNĚ BARVY JAKO SPÁROVACÍ HMOTA DLAŽBY. NÁPOJENÍ OBKLADŮ U VNĚJŠÍCH ROHŮ BUDE ŘEŠENO HLINIKOVÝMI UKONČOVACÍMI LIŠTAMI
- PŘEKLADY V OBVODOVÝCH KONSTRUKCÍCH JSOU ŘEŠENY ŽB VĚNDEM, SOUČÁSTI NADPRAŽÍ BUDE BOX S VENKOVNÍ ŽALUZÍ VIZ D.1.1-501_KNIHA DETAILŮ
- SPOJE AKUSTICKÝCH A OSTATNÍCH KONSTRUKCÍ PROVÁDĚT DLE KONSTRUKČNÍCH DETAILŮ JEDNOTLIVÝCH DODAVATELŮ
- INSTALAČNÍ PŘÍZDÍVKY PRO ZÁVĚSNÉ TOALETY JSOU ŘEŠENY Z VODĚODOLNÉHO SDK
- NOSNÉ KONSTRUKCE JSOU PODROBNĚ POPSÁNY V ČÁSTI D.1.2 - STAVEBNĚ KONSTRUKCÍ
- ROZDÍLY RŮZNYCH MATERIÁLŮ U NOVÝCH A PŮVODNÍCH KONSTRUKCÍ A RŮZNYCH TLUSTĚK BUDOU PŘEKRYTY PERLINKOU
- PROSTUPY PRO ŽTI A VZT ROZVODY PŘÍČKAMI NEJSOU ZNAČENY - BUDOU PROVEDENY DODATEČNÝM VYSEKÁNÍM DLE POTŘEB JEDNOTLIVÝCH PROFESÍ
- PARAPET, OŠTĚNÍ A NADPRAŽÍ U VNĚJŠÍCH VÝPLNÍ OTVORŮ BUDOU Z EXTERIÉROVÉ STRANY OPATŘENY TEPELNOU IZOLACÍ VIZ D.1.1-501_KNIHA DETAILŮ

generální projektant	projektant části	číslo pare
A99	Atelier 99 s.r.o. Purkyňova 71/99 612 00 Brno	
architekt	Ing. arch. Veronika Adamcová	vypracoval Bc. Andrej Halaj
HIP	Ing. Jan Rydlo	kontroloval Ing. Marek Vřba
ved. projektant	Ing. Jan Rydlo	zodp. projektant Ing. Martin Jeřábek
stavebník	Statutární město Brno - městská část Brno - Žabovřesky, Horova 28, 616 00 Brno	
SPORTOVNÍ AREÁL ŽŠ JANA BABÁKA		
název stavby		
objekt	S0 04 - Oplocení areálu	
část	D1.1. Architektonicko - stavební řešení	
název dokumentu	Výkres oplocení areálu	
zakázka	A-21-1046	
datum	04/2022	
stupeň	DUR + DSP DPS	
měřítko	1:20	
číslo přílohy	101	