




POHLED ZÁPADNÍ – OD KOSTELA

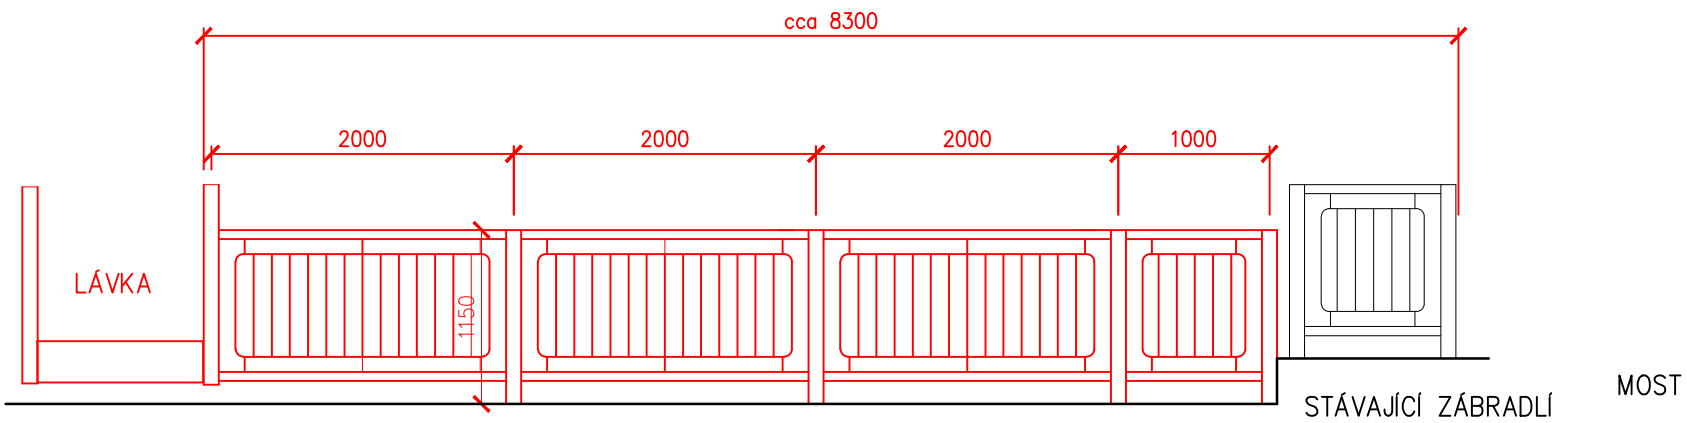


POHLED VÝCHODNÍ – PŘEDNÍ ČÁST

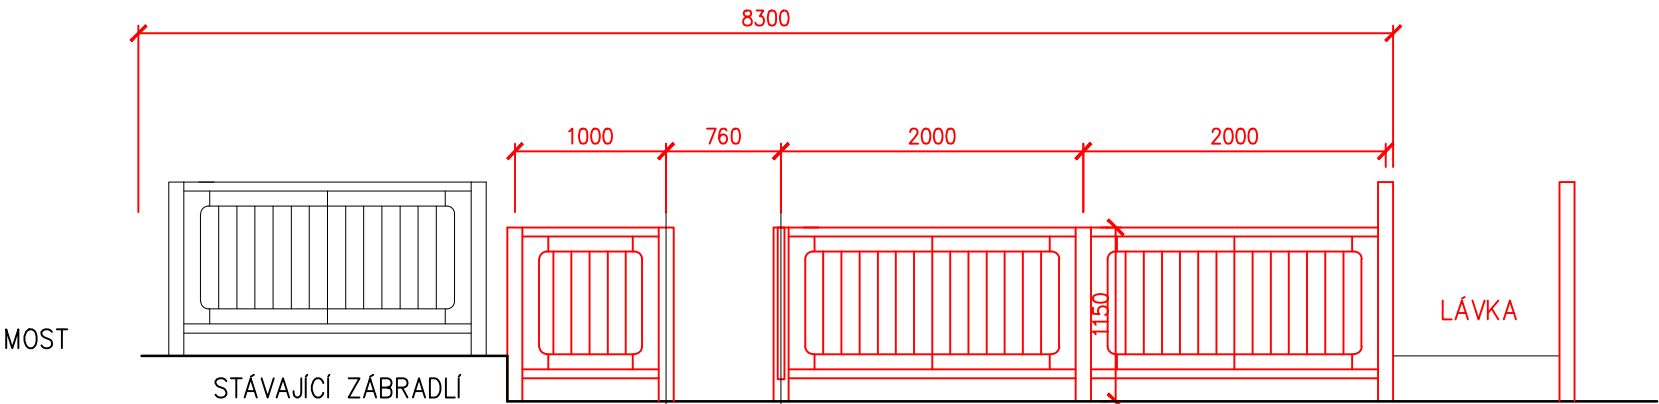


POHLED VÝCHODNÍ – ZADNÍ ČÁST

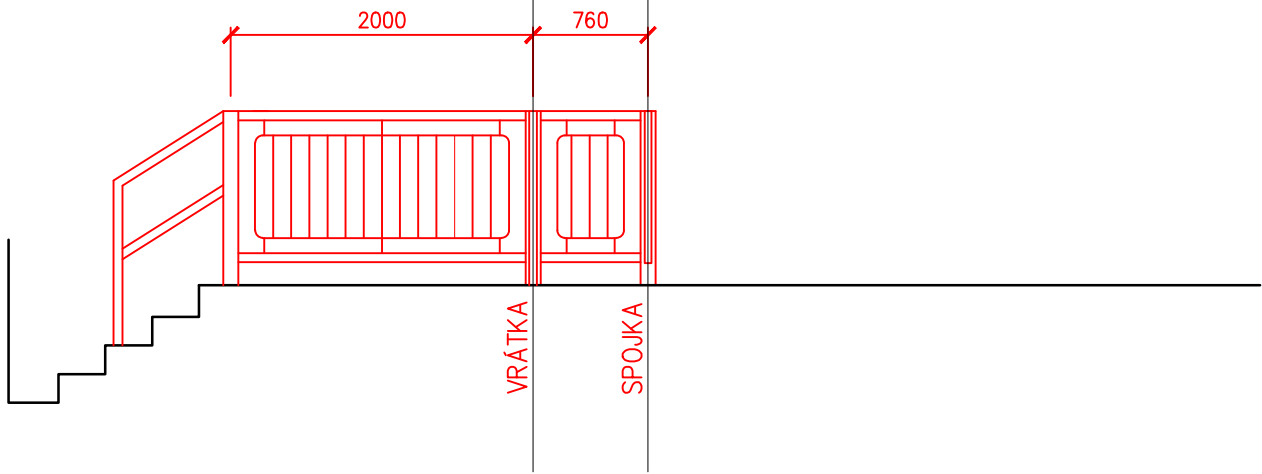

SPOJKA

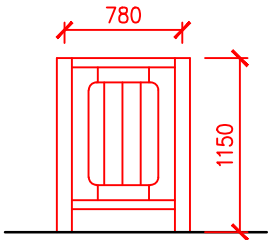

VRÁTKA

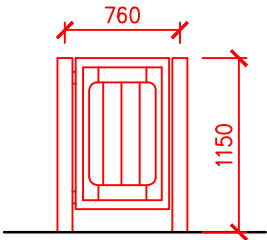

PROJEKTANT	Ing. arch. Josef Kvaš	ARSA ARCHITEKTONICKO – STAVEBNÍ ATELJÉR IČ 120 416 11 ING. ARCH. JOSEF KVAŠ BEETHOVENOVA 65/5 400 01 ÚSTÍ NAD LABEM	
VYPRACOVAL	Ing. arch. Josef Kvaš		
MÍSTO STAVBY	k.ú. Povrly, p.p.č. 438, 464, 1245		
STAVEBNÍK	Obec Povrly, Mírová 165/7, Povrly		
LÁVKA PŘES LUŽECKÝ POTOK k.ú. POVRLY, p.p.č. 438, 464, 1245		DATUM	II/2019
		č. zak.	004/2019
POHLEDY		STUPEŇ	DSP
		měřítko 1:50	č. výkresu D.1.1.2