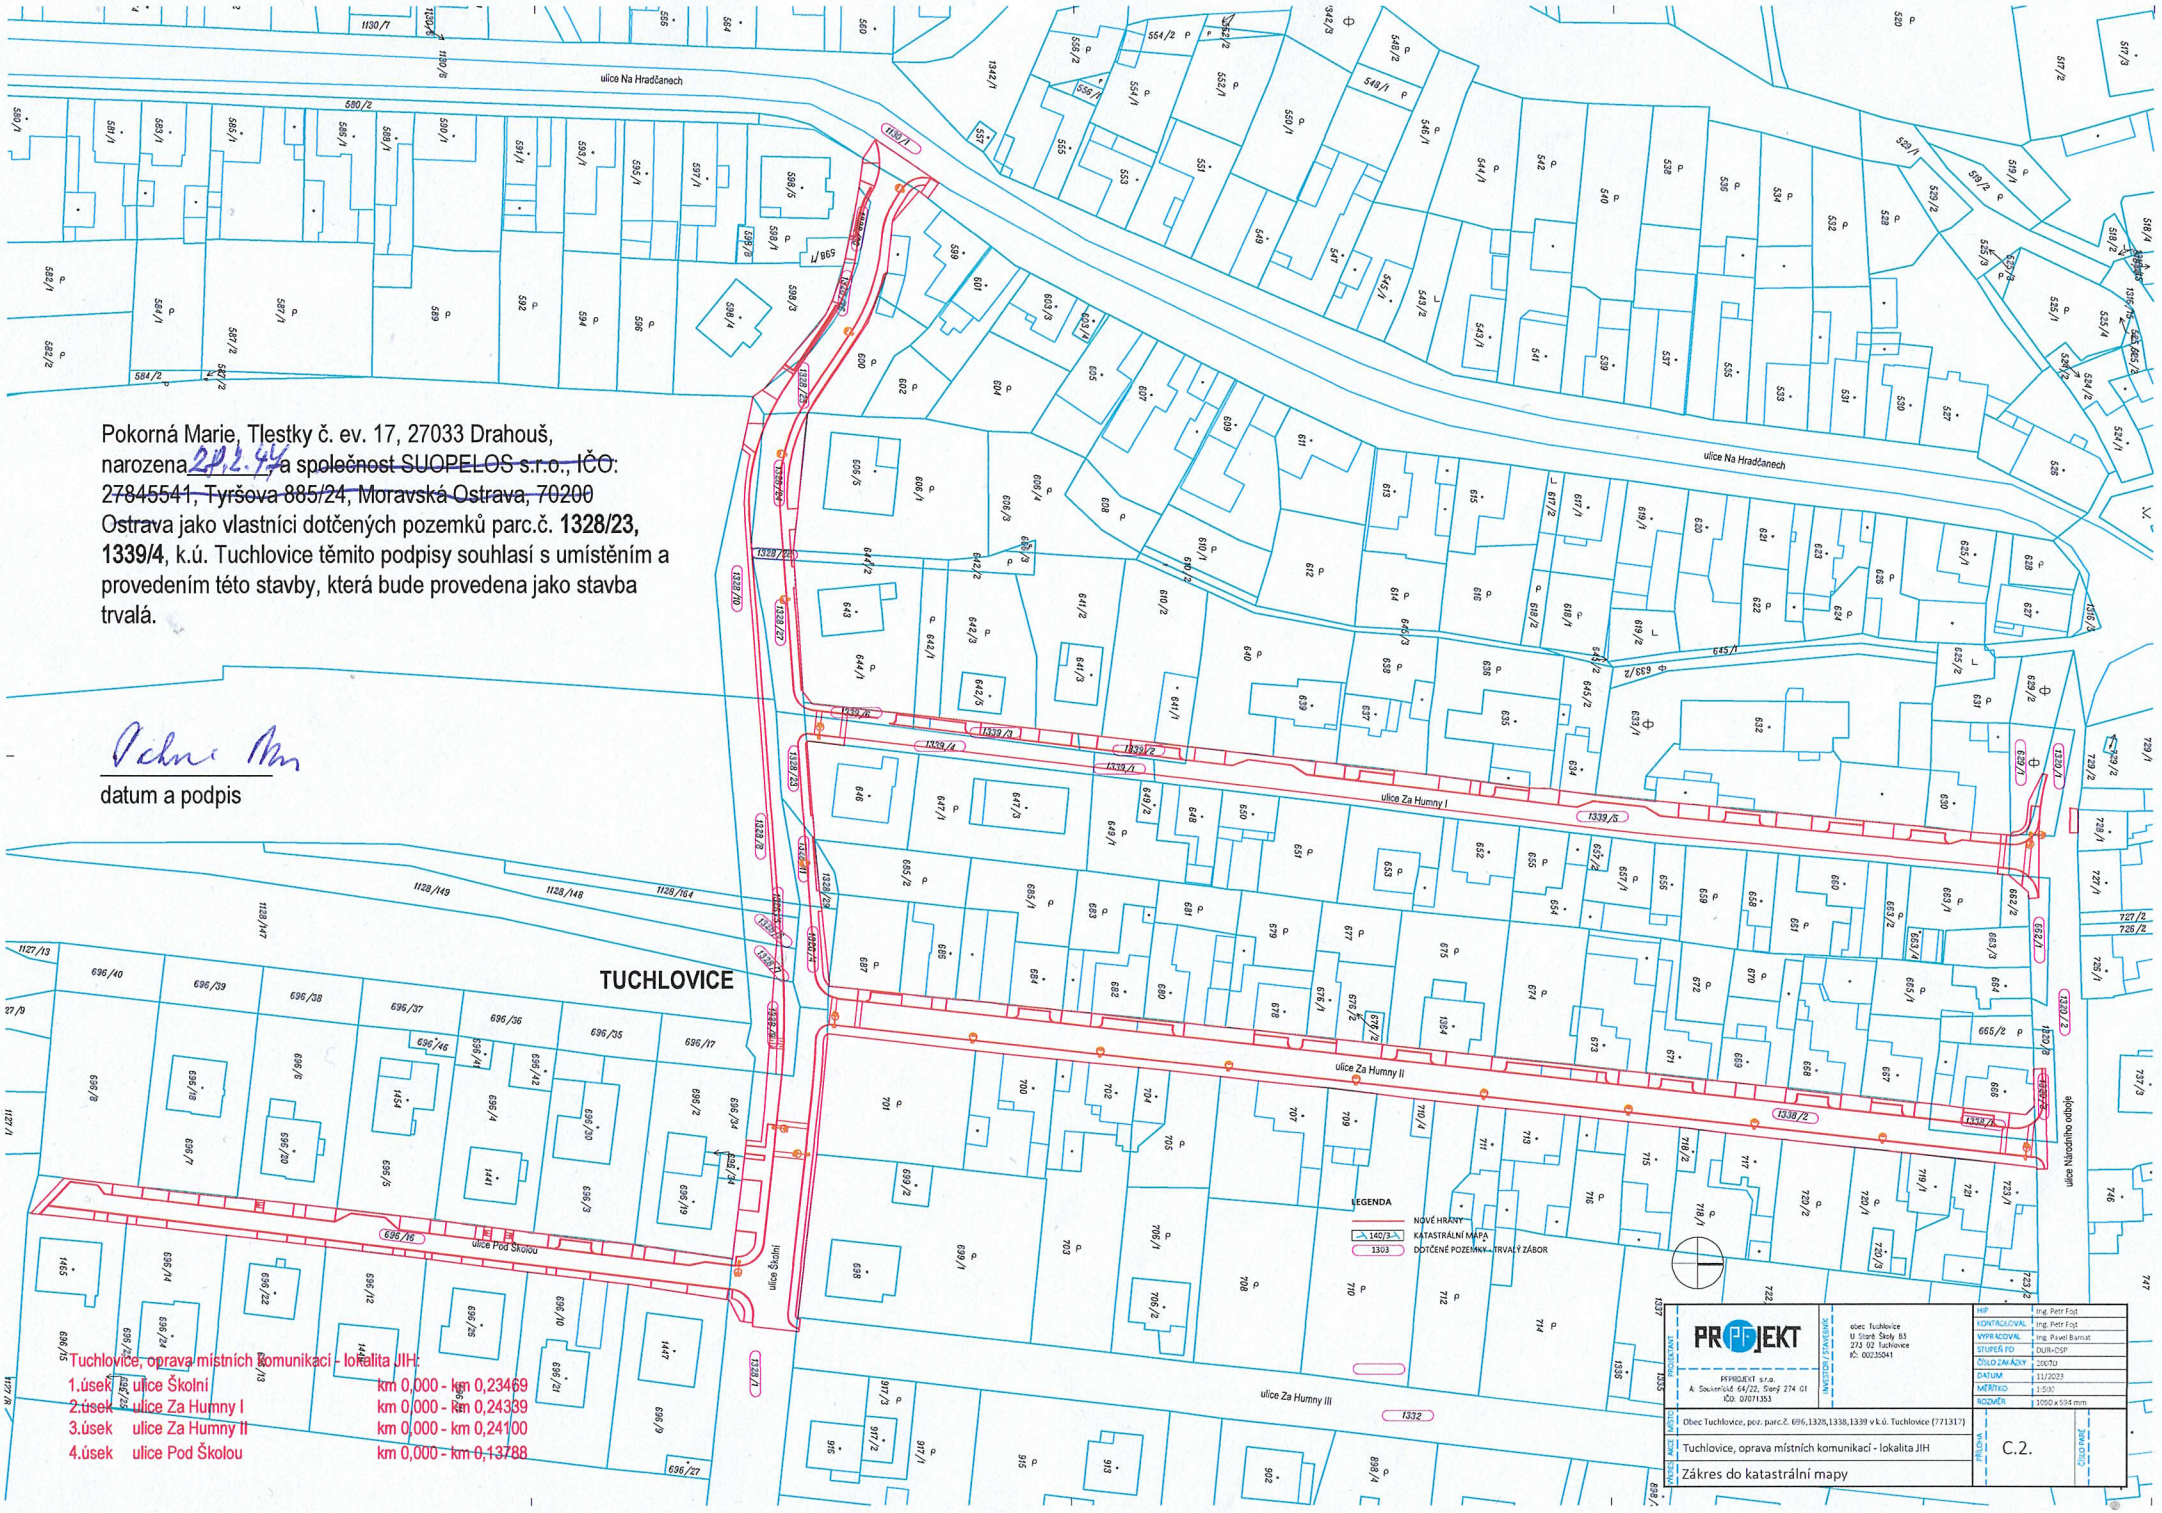

Pokorná Marie, Tlestky č. ev. 17, 27033 Drahouš, narozena 20.2.44, a společnost ~~SUOPELOS s.r.o., IČO: 27845541, Tyršova 885/24, Moravská Ostrava, 70200~~ Ostrava jako vlastníci dotčených pozemků parc.č. **1328/23, 1339/4**, k.ú. Tuchlovice těmito podpisy souhlasí s umístěním a provedením této stavby, která bude provedena jako stavba trvalá.

datum a podpis

Tuchlovice, oprava místních komunikací - lokalita JIH:

1.úsek	ulice Školní	km 0,000 - km 0,23469
2.úsek	ulice Za Humny I	km 0,000 - km 0,24339
3.úsek	ulice Za Humny II	km 0,000 - km 0,24100
4.úsek	ulice Pod Školou	km 0,000 - km 0,13788

PROJEKT

PROJEKT s.r.o.
A. Sovinského 64/22, Šenov 274 01
IČO: 07071353

obec Tuchlovice
U Staré Školy 83
273 02 Tuchlovice
IČ: 00235041

HIP	Ing. Petr Fojt
KONTROLOVAL	Ing. Petr Fojt
VYPRACOVAL	Ing. Pavel Barnat
STUPEŇ PD	DUR+DSP
ČÍSLO ZAKÁZKY	20070
DATUM	11/2023
MĚŘÍTKO	1:500
ROZMĚR	1050 x 594 mm

Obec Tuchlovice, poz. parc.č. 696,1328,1338,1339 v k.ú. Tuchlovice (771317)

Tuchlovice, oprava místních komunikací - lokalita JIH

Zákres do katastrální mapy

PŘÍLOHA: C.2.