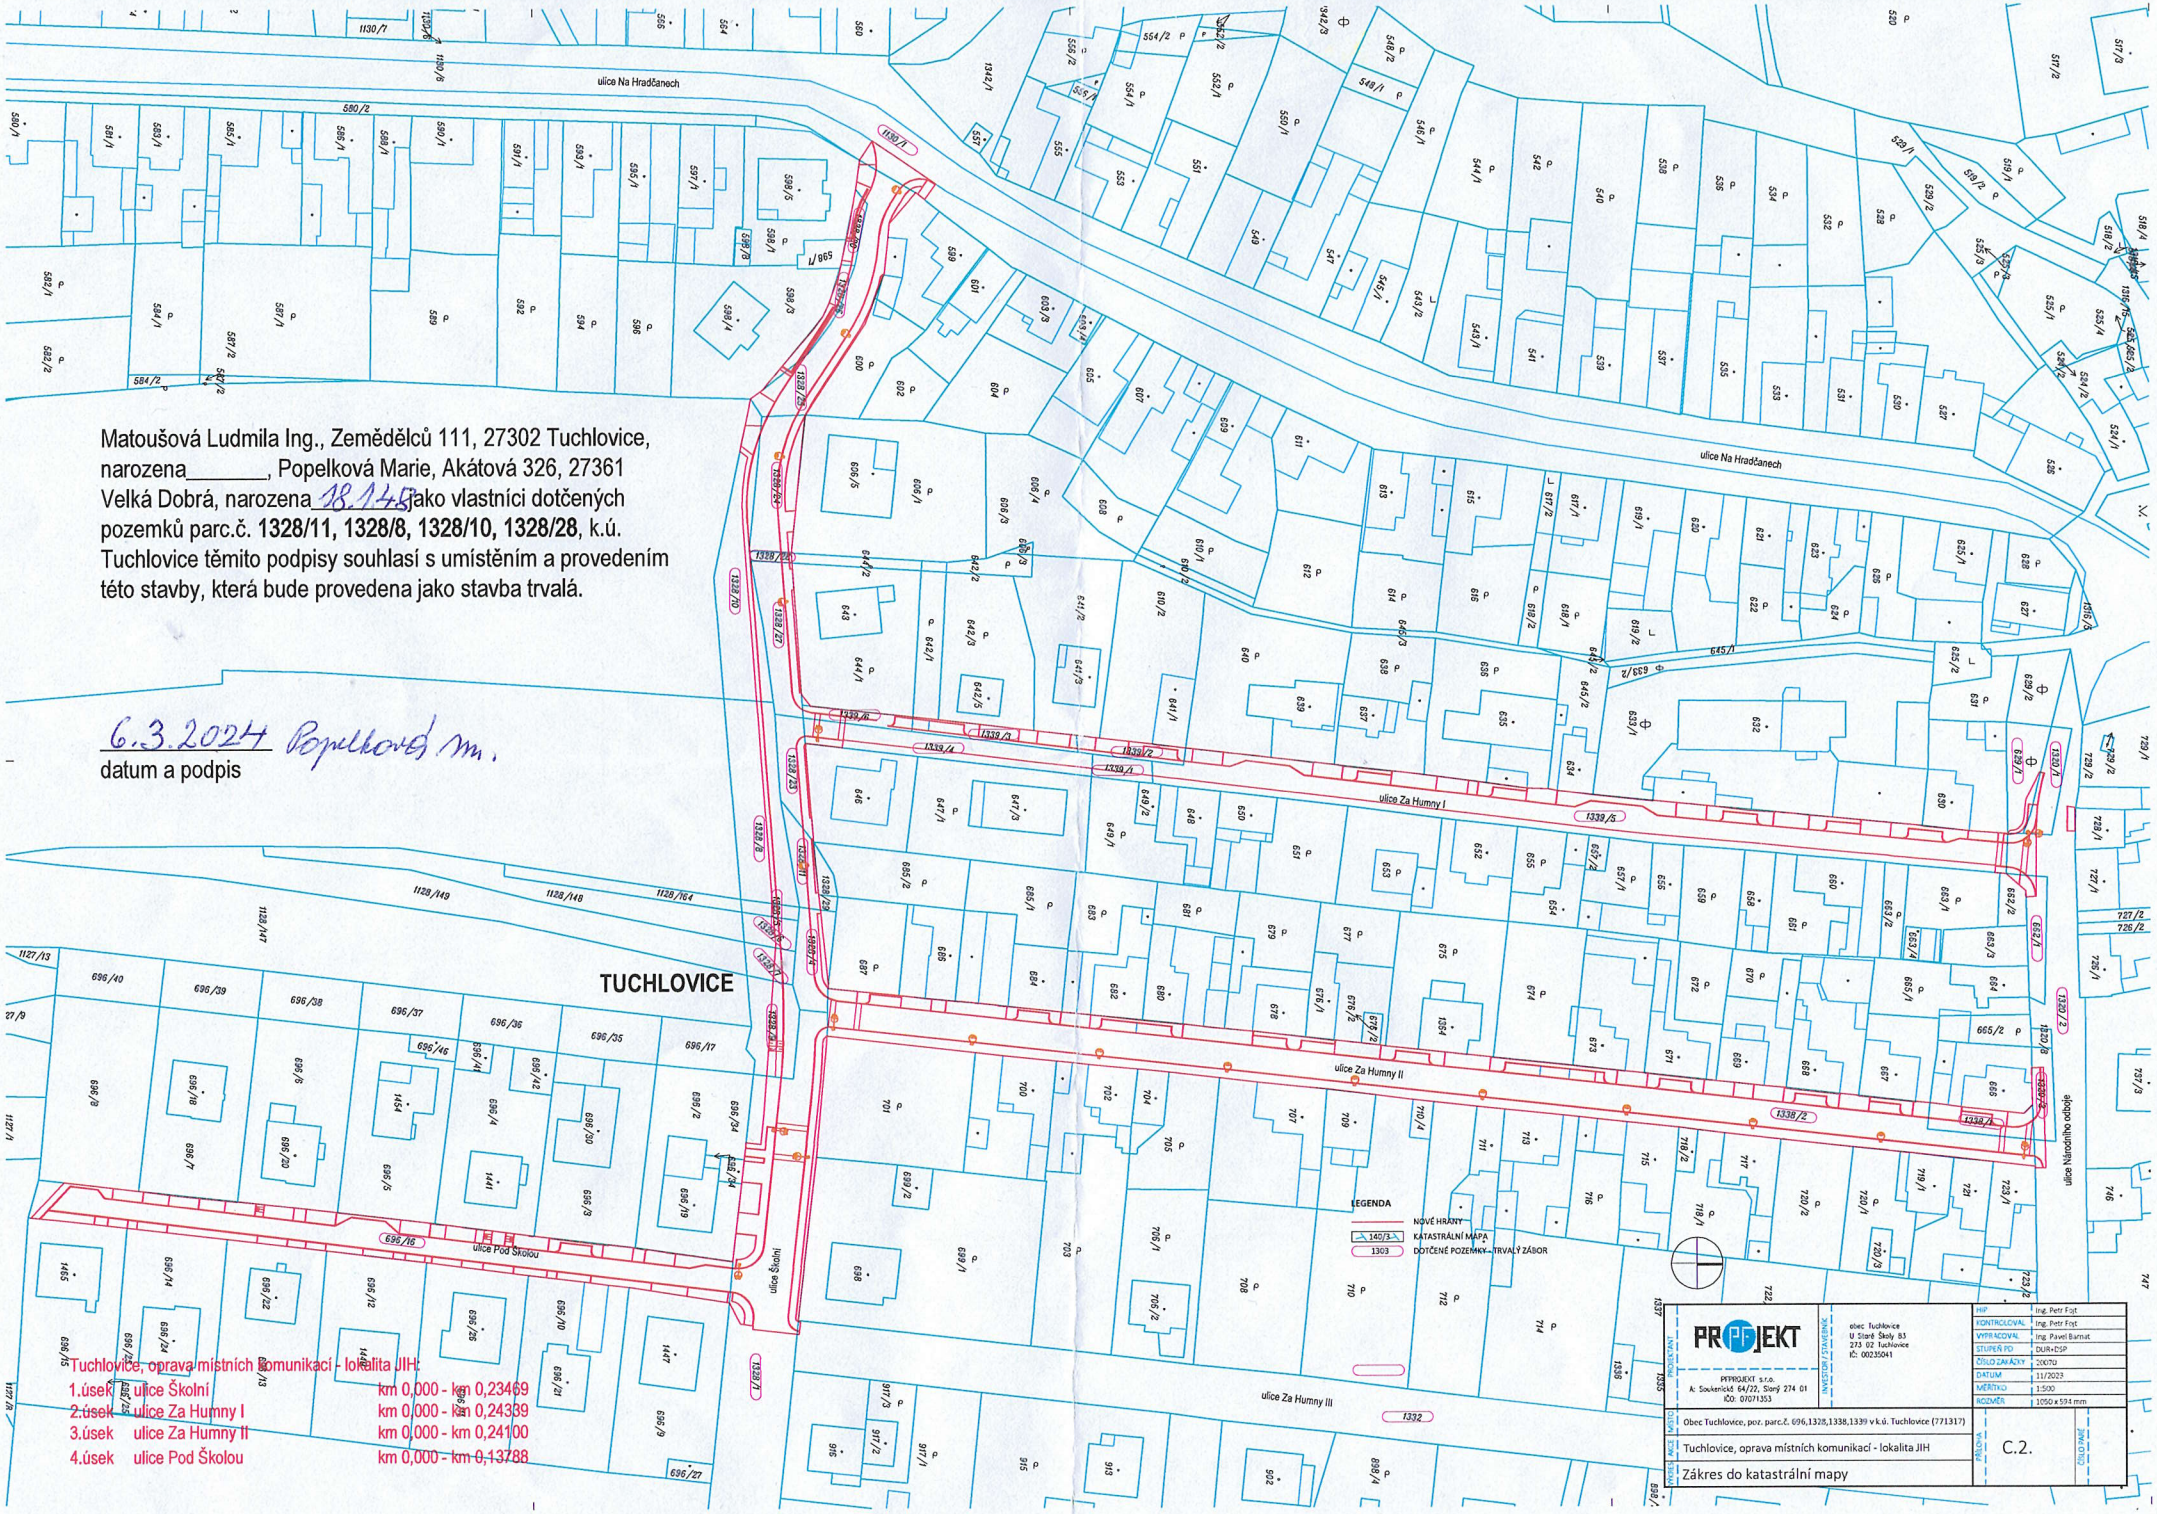

Matoušová Ludmila Ing., Zemědělců 111, 27302 Tuchlovice, narozena_____, Popelková Marie, Akátová 326, 27361 Velká Dobrá, narozena 18.145 jako vlastníci dotčených pozemků parc.č. **1328/11, 1328/8, 1328/10, 1328/28**, k.ú. Tuchlovice těmito podpisy souhlasí s umístěním a provedením této stavby, která bude provedena jako stavba trvalá.

6.3.2024 Popelková M.
datum a podpis

Tuchlovice, oprava místních komunikací - lokalita JIH:

1.úsek	ulice Školní	km 0,000 - km 0,23469
2.úsek	ulice Za Humny I	km 0,000 - km 0,24339
3.úsek	ulice Za Humny II	km 0,000 - km 0,24100
4.úsek	ulice Pod Školou	km 0,000 - km 0,13788

PROJEKT

PROJEKT s.r.o.
A: Soukenická 64/22, Stonš 274 01
IČO: 07071353

obec Tuchlovice
U Staré Školy 93
273 02 Tuchlovice
IČ: 00235041

HIP	Ing. Petr Fot
KONTROLOVAL	Ing. Petr Fot
VYPRACOVAL	Ing. Pavel Barnat
STUPEŇ PD	DUR+DSP
ČÍSLO ZAKÁZKY	20070
DATUM	11/2023
MĚŘÍTKO	1:500
ROZMĚR	1050 x 594 mm

Obec Tuchlovice, poz. parc.č. 696,1328,1338,1339 v k.ú. Tuchlovice (771317)

Tuchlovice, oprava místních komunikací - lokalita JIH

Zákres do katastrální mapy

C.2.