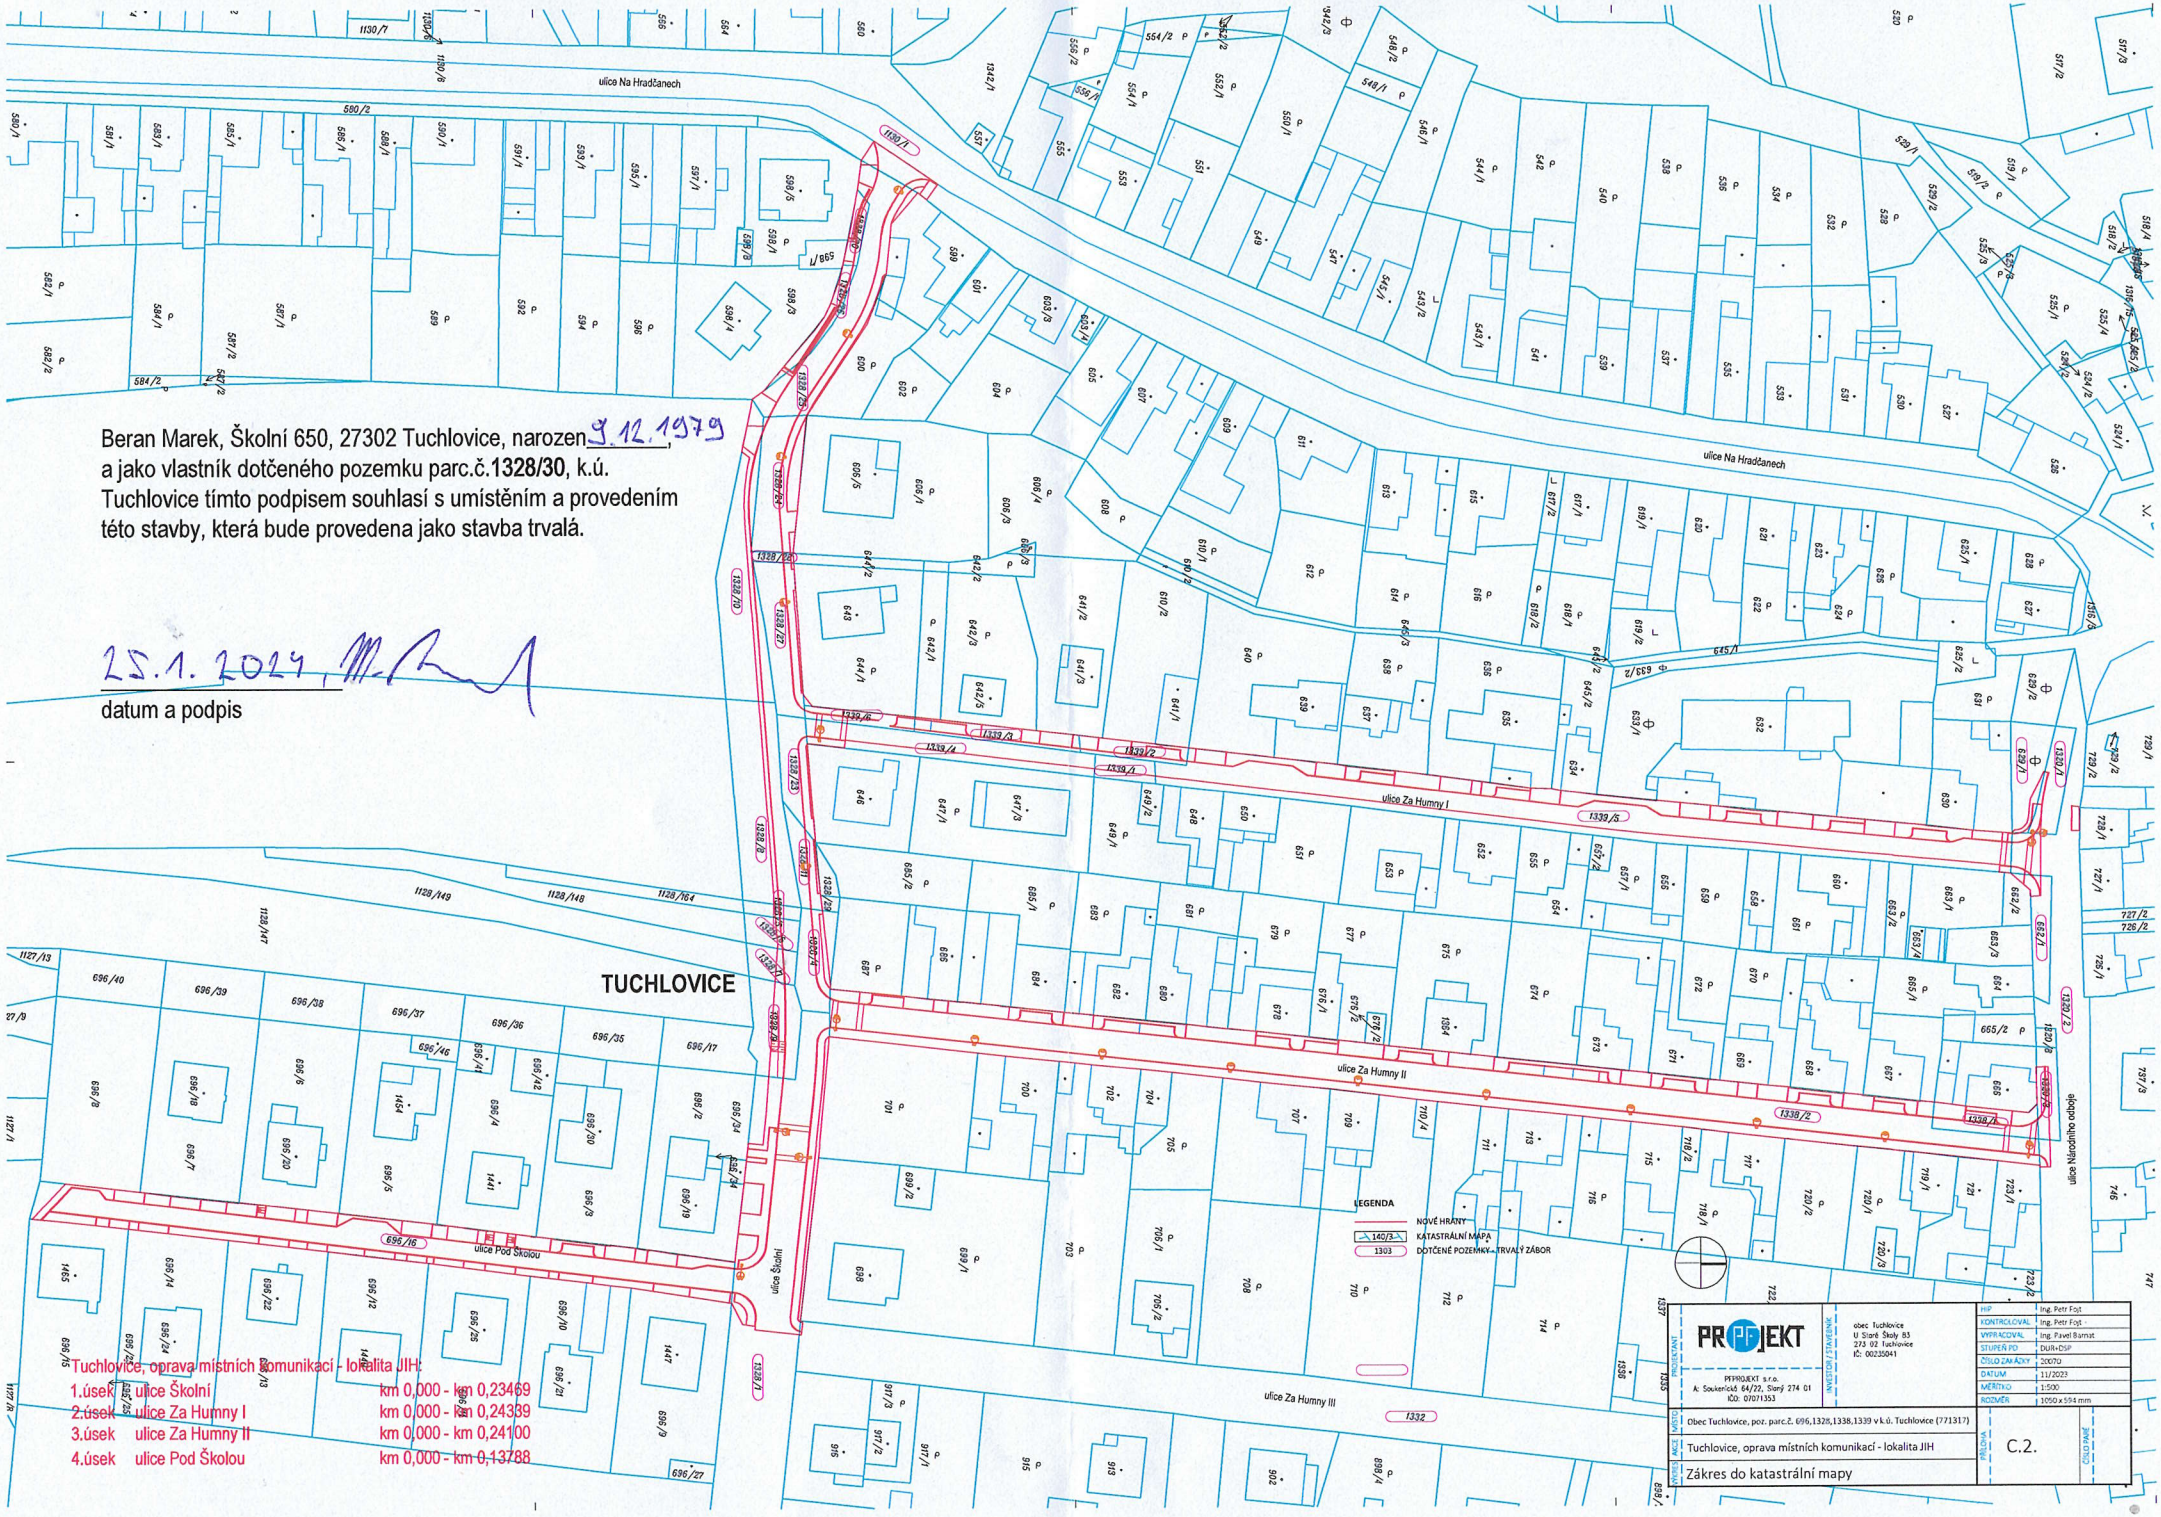

Beran Marek, Školní 650, 27302 Tuchlovice, narozen 9.12.1979,
a jako vlastník dotčeného pozemku parc.č.**1328/30**, k.ú.
Tuchlovice tímto podpisem souhlasí s umístěním a provedením
této stavby, která bude provedena jako stavba trvalá.

25.1.2024,

datum a podpis

Tuchlovice, oprava místních komunikací - lokalita JIH:

1.úsek	ulice Školní	km 0,000 - km 0,23469
2.úsek	ulice Za Humny I	km 0,000 - km 0,24339
3.úsek	ulice Za Humny II	km 0,000 - km 0,24100
4.úsek	ulice Pod Školou	km 0,000 - km 0,13788

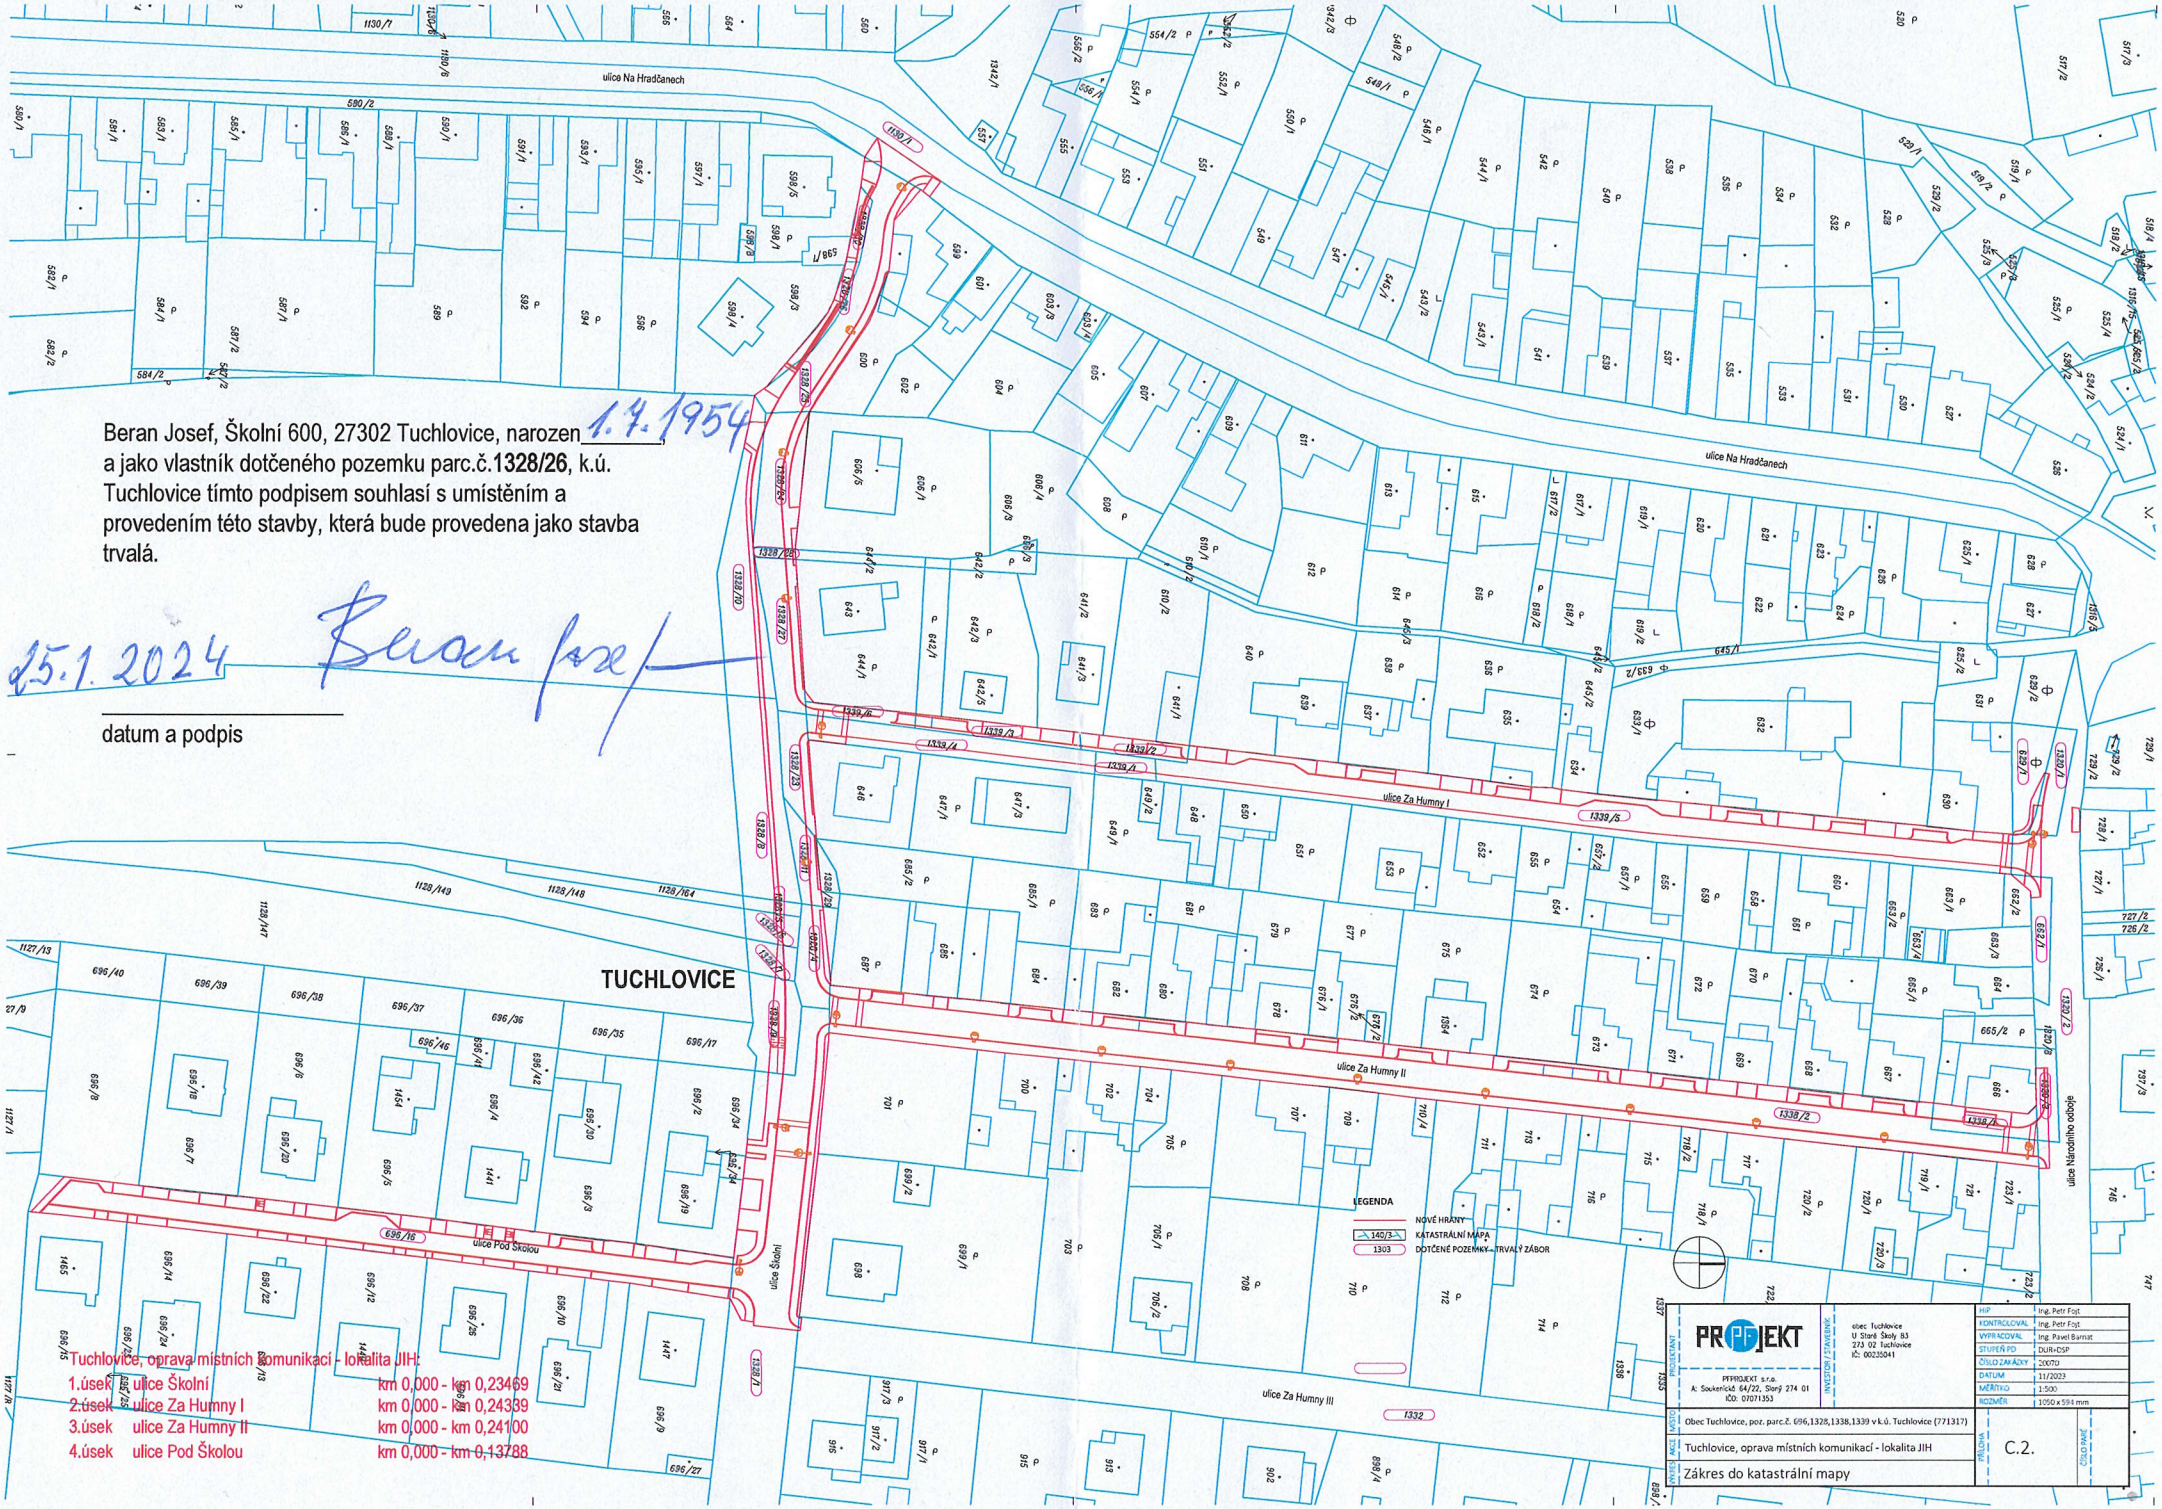

Beran Josef, Školní 600, 27302 Tuchlovice, narozen 1.7.1954,
a jako vlastník dotčeného pozemku parc.č.**1328/26**, k.ú.
Tuchlovice tímto podpisem souhlasí s umístěním a
provedením této stavby, která bude provedena jako stavba
trvalá.

25.1.2024 Beran Josef

datum a podpis

Tuchlovice, oprava místních komunikací - lokalita JIH:

1.úsek	ulice Školní	km 0,000 - km 0,23469
2.úsek	ulice Za Humny I	km 0,000 - km 0,24339
3.úsek	ulice Za Humny II	km 0,000 - km 0,24100
4.úsek	ulice Pod Školou	km 0,000 - km 0,13788

PROJEKT

PROJEKTANT: PROJEKT s.r.o.
A: Soukenická 64/22, Staré 274 01
IČO: 07071353

INVESTOR / STAVEBNÍK: obec Tuchlovice
U Staré Školy 83
273 02 Tuchlovice
IČ: 00235041

HIP	Ing. Petr Fojt
KONTROLOVAL	Ing. Petr Fojt
VYPRACOVAL	Ing. Pavel Barnat
STUPEŇ PD	DUR-DSP
ČÍSLO ZAKÁZKY	20070
DATUM	11/2023
MĚŘÍTKO	1:500
ROZMĚR	1050 x 594 mm

Obec Tuchlovice, poz. parc.č. 696,1328,1338,1339 v k.ú. Tuchlovice (771317)

Tuchlovice, oprava místních komunikací - lokalita JIH

Zákres do katastrální mapy

PŘÍLOHA: C.2.

ČÍSLO PARE