



Půdorys 2.NP

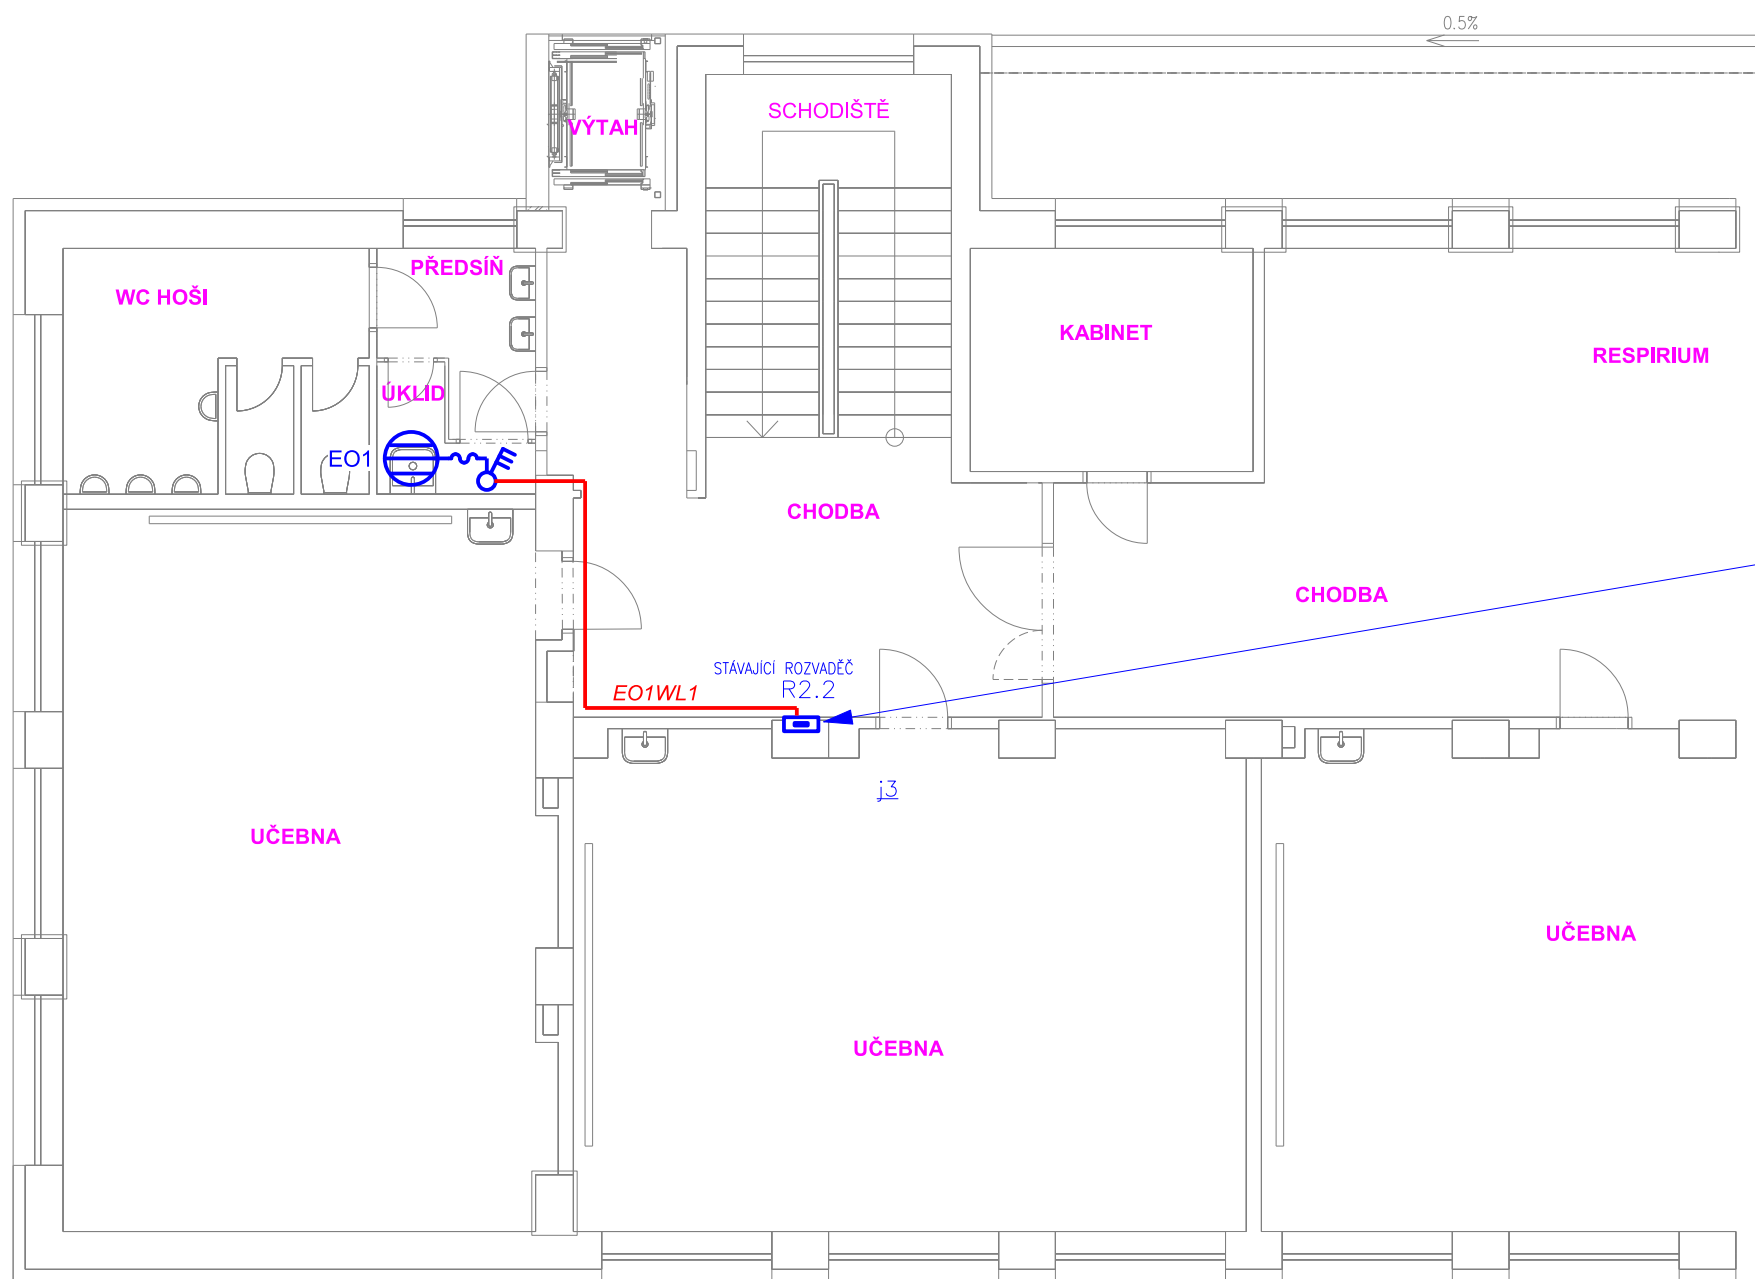

DOPLNĚNÍ STÁV. ROZVADĚČE R2.2

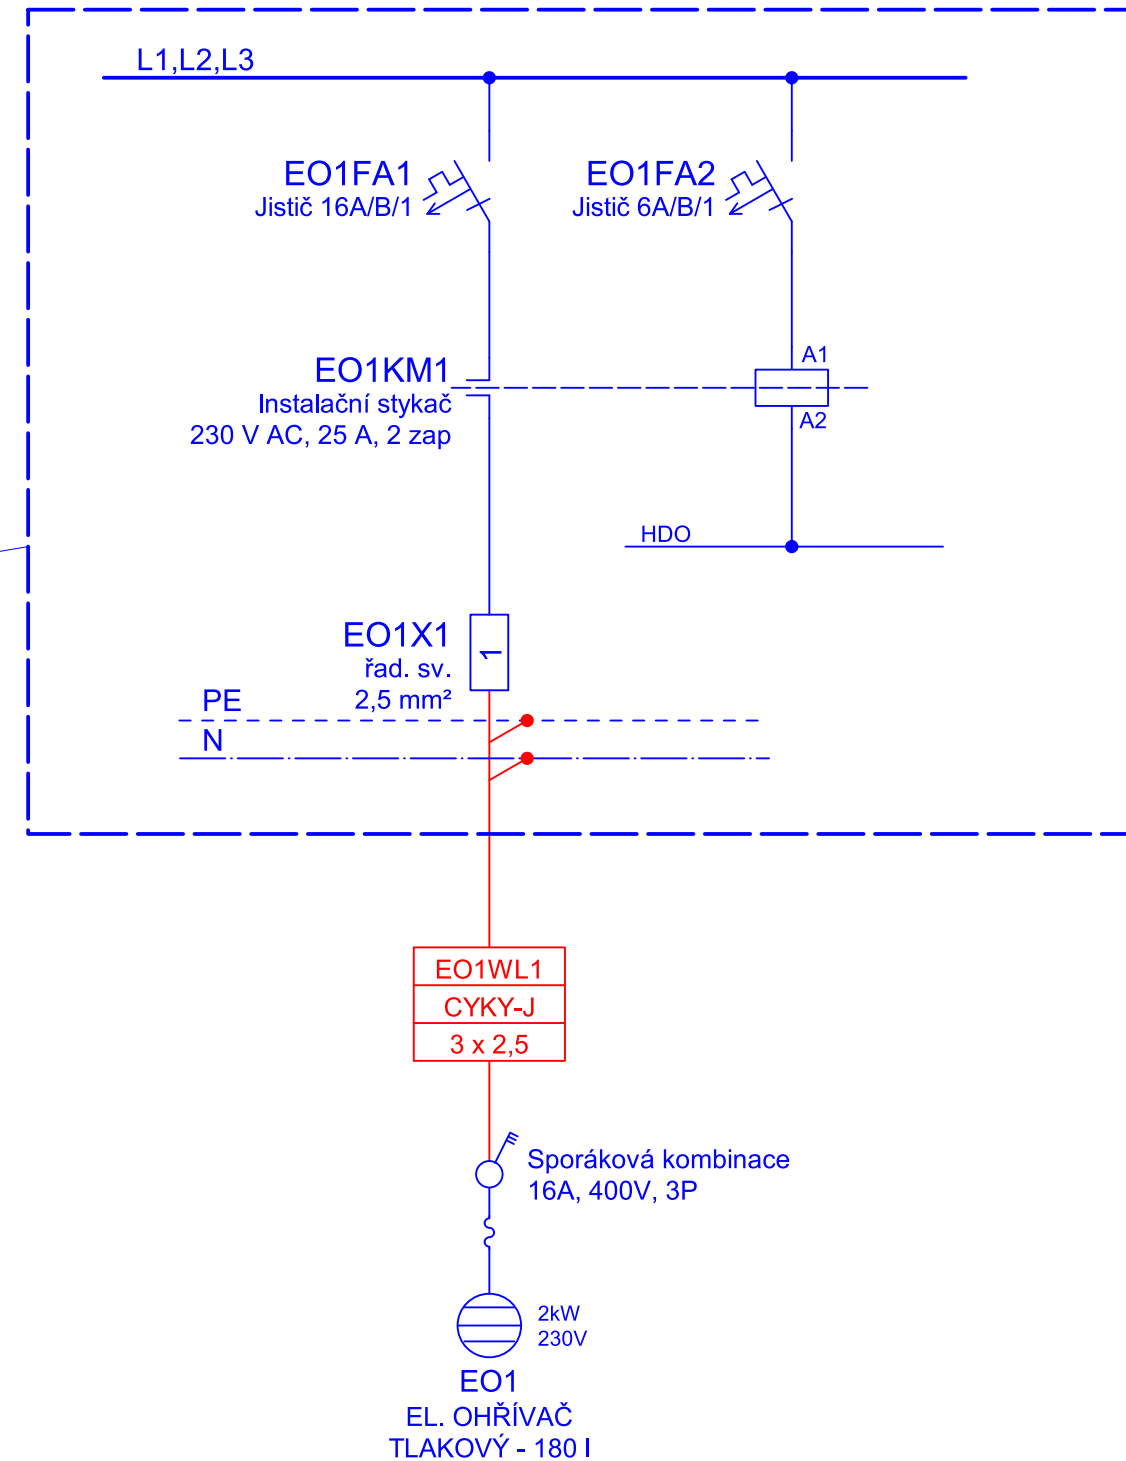

VKV projekt s.r.o.

Tovární 431, 330 12 Horní Břiza
tel.: 378072258, 378072327

Hl. inženýr projektu :	Ing. Vobruba Jindřich	Formát :	A3
Odpovědný projektant :	Vaňourek Roman	Datum :	08/2024
Vypracoval :	Vaňourek Roman	Stupeň :	DPS
Kreslil :	Vaňourek Roman	Měřítko výkresu :	1:100
Akce :	Nástavba pavilonu č.1 Gymnázium a SOŠ Plasy a nástavba pavilonu č.2 Základní škola Plasy	Zakázk. číslo :	Poř. č. výkr. : D.1.4.2.b.13
Výkres :	SO 02 Základní škola - změna 2 Rozvod elektroinstalace (technologie) - 2.NP	Arch. číslo :	Č. paré :
Investor :	Základní škola Plasy, Stará cesta 373, 331 01 Plasy, zřizovatel Město Plasy		