


# 2.NP

## POZNÁMKY:

INSTALACI EL.ROZVODŮ PROVÉST DLE ČSN 33 2130 ed.3, RESPEKTUOVAT ZÓNY PRO UKLÁDÁNÍ EL.VEDENÍ, RESPEKTUOVAT UMÝVACÍ PROSTORY UMÝVADEL A DŘEZŮ DLE VÝŠE UVEDENÉ NORMY. V DALŠÍ FÁZI ZPRACOVAT PROJEKT DSS, UMÍSTĚNÍ OVLÁDAČŮ, ZÁSUVKEL ATD. UPŘESNÍ INVESTOR. EL.ZAŘÍZENÍ INSTALOVAT A OHLEDEM NA VNĚJŠÍ VLIVY DLE ČSN 33 2000-5-51 ed.3. ROZVODY SLABOPROUDU A VÝBAVU ZAŘÍZENÍ UPŘESNIT S INVESTOREM PŘED ZAHÁJENÍM STAVBY.

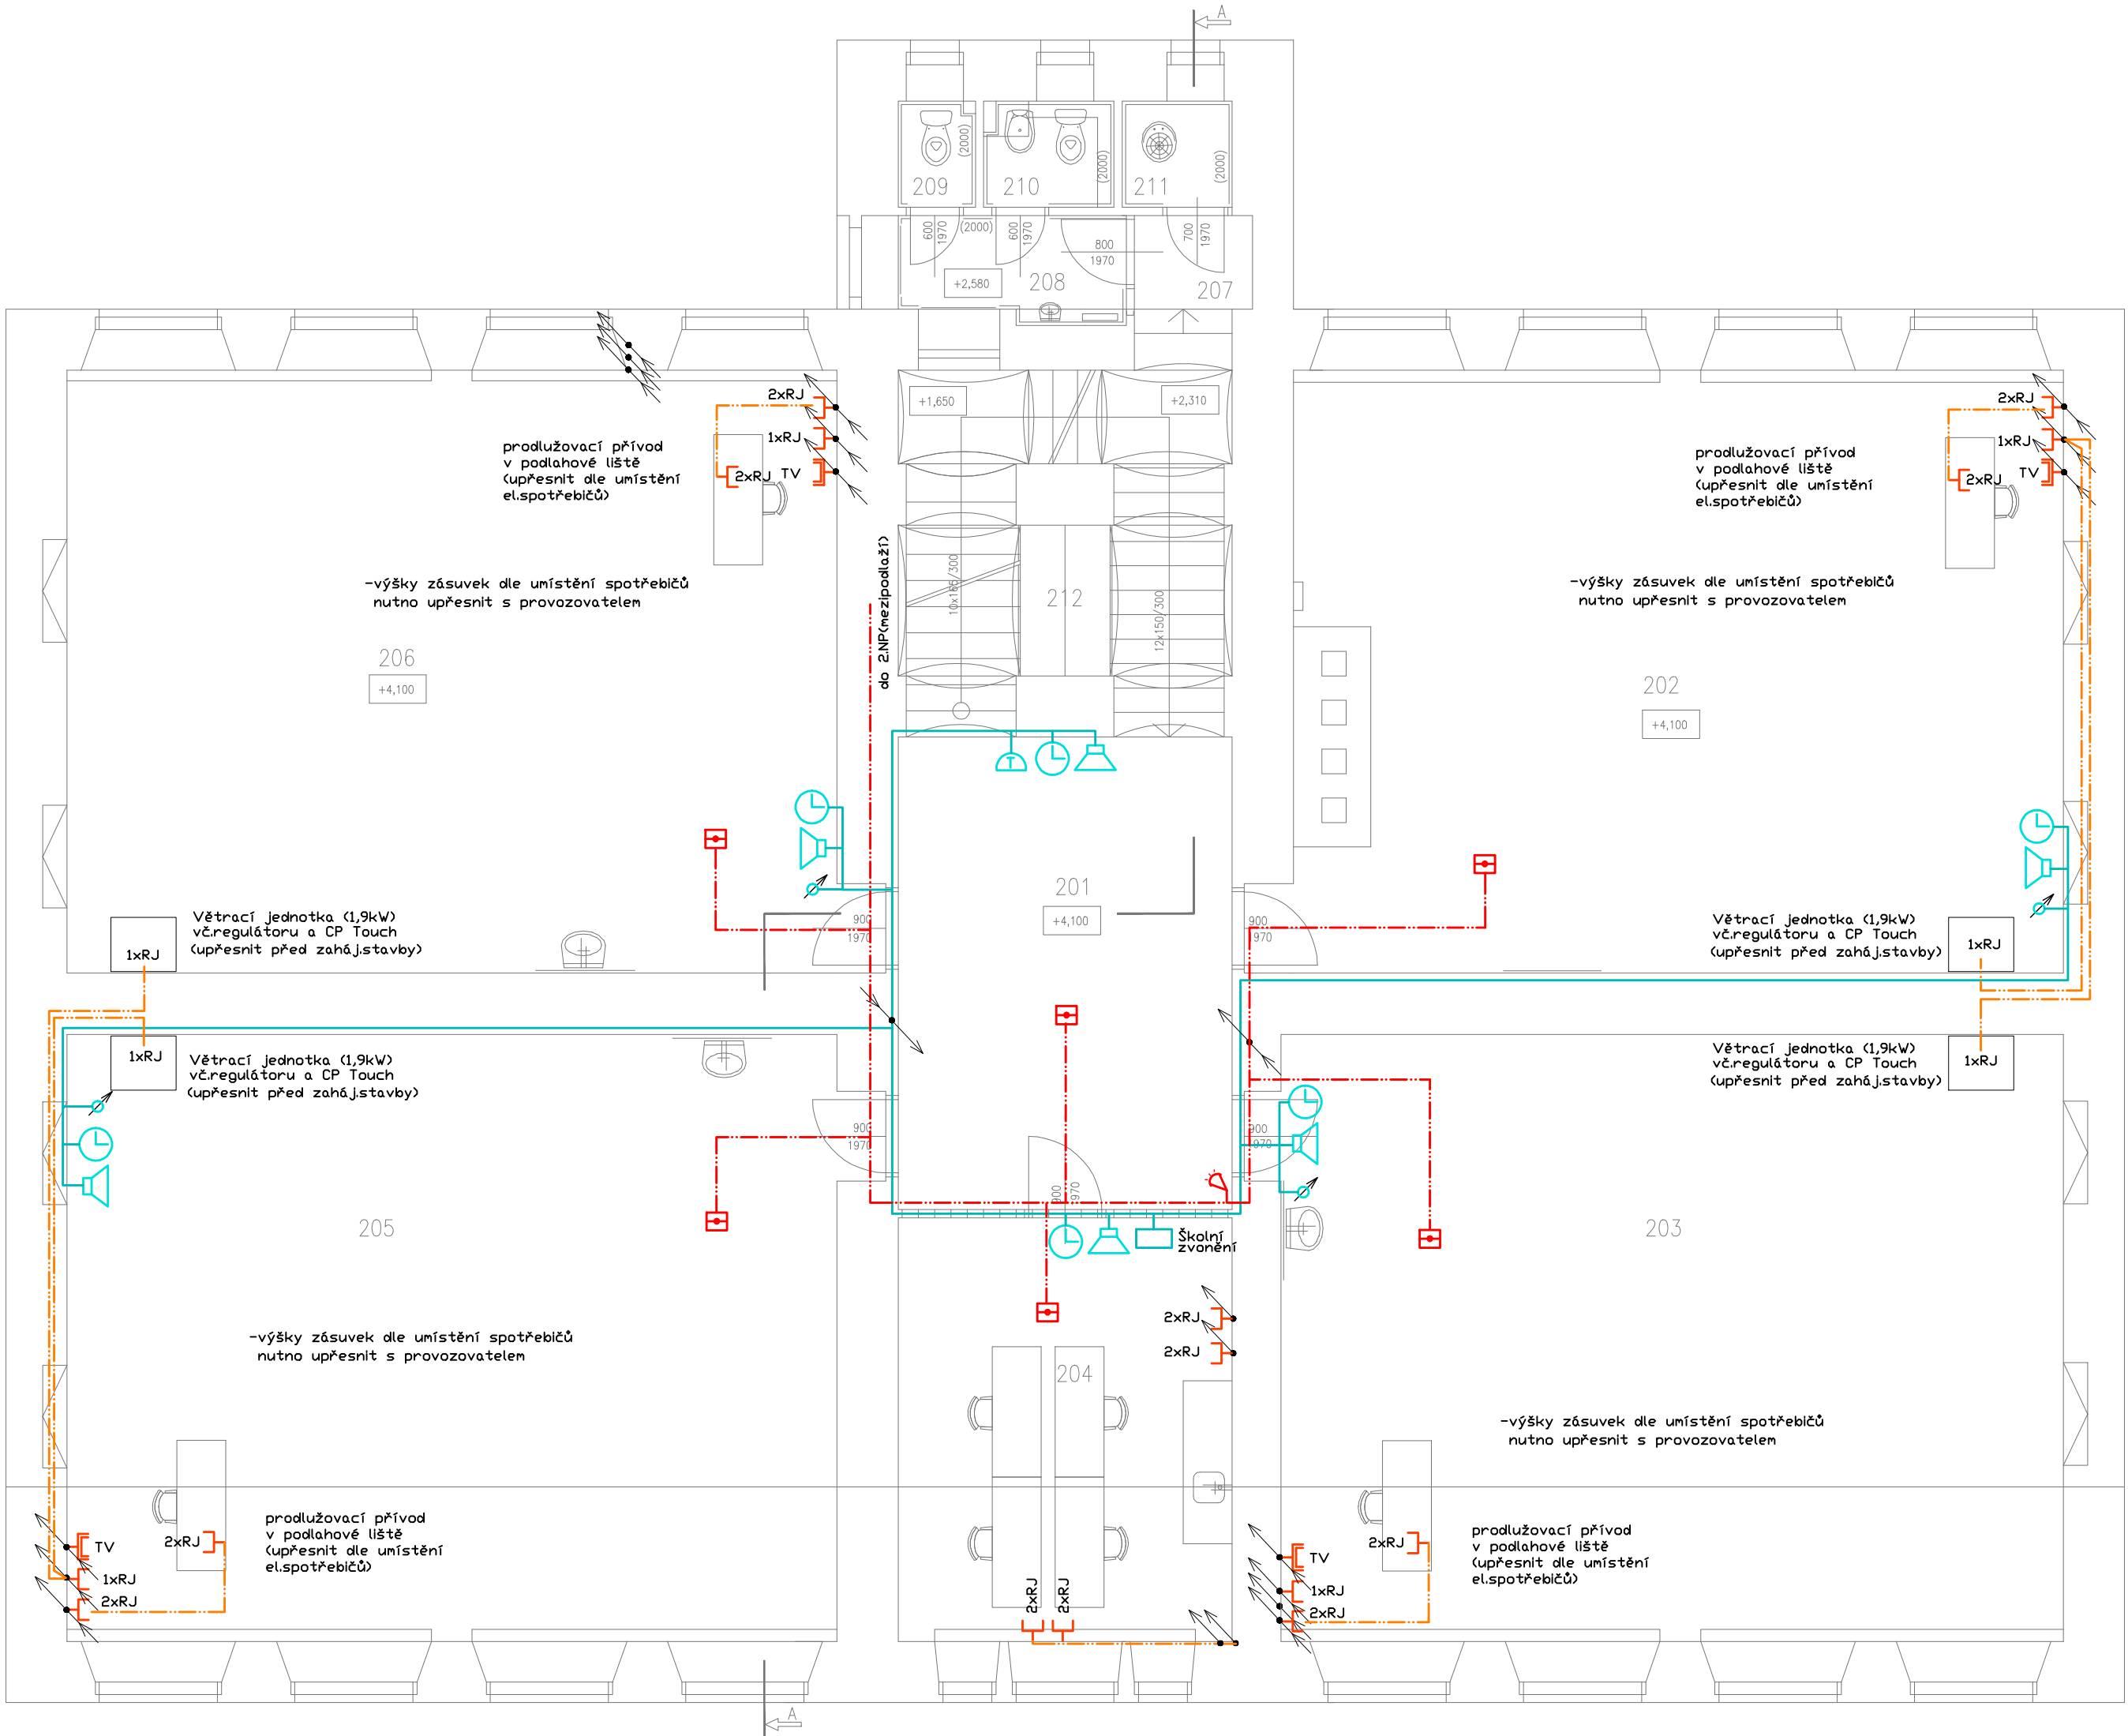

### LEGENDA SLABOPROUDU:

- sdružené SCY, JYTY (školní rozhlas, zvonění)
- JYSTY (ovl.)
- sdružené FTP (DAT)
- sdružené FTP, JYTY, JYSTY (EVS a EPS)
- Stoupací vedení
- Zásuv. telefonní nebo datová RJ (DAT)
- Zásuv. televizní EU 3303
- Číslo EVS
- Klávesnice
- Čtečka čipová
- Magnetický dveřní kontakt
- Číslo EPS
- Detektor rozbití okna
- Tlačítko požární hlásič (za sklem)
- Tlačítkové tablo, elektronický vrták
- Přístroj elektronického vrtáku
- Zvonková signalizace
- Školní hodiny
- Školní rozhlas s nastavením intenzity zvuku
- Školní zvonění
- Regulator hlasitosti
- Ústředna školního rozhlasu vč. mikrofonu

AKTUALIZACE DOKUMENTACE Z1-12/2019  
NAPĚŤOVÁ SOUSTAVA: ~3NPE, 50Hz, AC, 400/230V, TN-S  
OCHRANA PŘED NEBEZPEČNÝM DOTYKEM DLE ČSN 33 2000-4-41 ed.3:  
AUTOMATICKÝM ODPOJENÍM OD ZDROJE  
DOPLŇKOVÁ OCHRANA PROUDOVÝM CHRÁNIČEM A DOPLŇJÍCÍM POSPOJOVÁNÍM

|                                                             |                 |            |   |             |
|-------------------------------------------------------------|-----------------|------------|---|-------------|
| VYPRACOVAL                                                  | KRESLIL         | KONTOLOVAL | Mgr. Marek Krynský<br>elektronika a elektroprojekty<br>B.Němcové 287, 793 12 Horní Benešov<br>IČ: 48750174, DIČ: CZ6806081623<br>Tel: 554 748 365, 721 450 535 |             |
| MGR. M. KRYNSKÝ                                             | MGR. M. KRYNSKÝ |            |   |             |
| MÍSTO: BUDOVA ZŠ I.STUPEŇ, ŠKOLNÍ 315, 793 12 HORNÍ BENEŠOV |                 |            | FORMÁT   | A2          |
| STAVEBNÍK: MĚSTO HORNÍ BENEŠOV                              |                 |            | DATUM   | 05/2018     |
| AKCE: REKONSTRUKCE 1.PP, 1.NP, 2.NP BUDOVY I.STUPNĚ         |                 |            | STUPEŇ   | DPS         |
| ČÁST PD: ZÁKLADNÍ ŠKOLA HORNÍ BENEŠOV                       |                 |            | MĚŘITKO   | 1 : 75      |
| OBSAH VÝKRESU: PŮDORYS 2.NP - slaboproud                    |                 |            | Č.V.   | D1.4.2. 13. |