



JEDNOPÓLOVÉ SILOVÉ SCHÉMA:

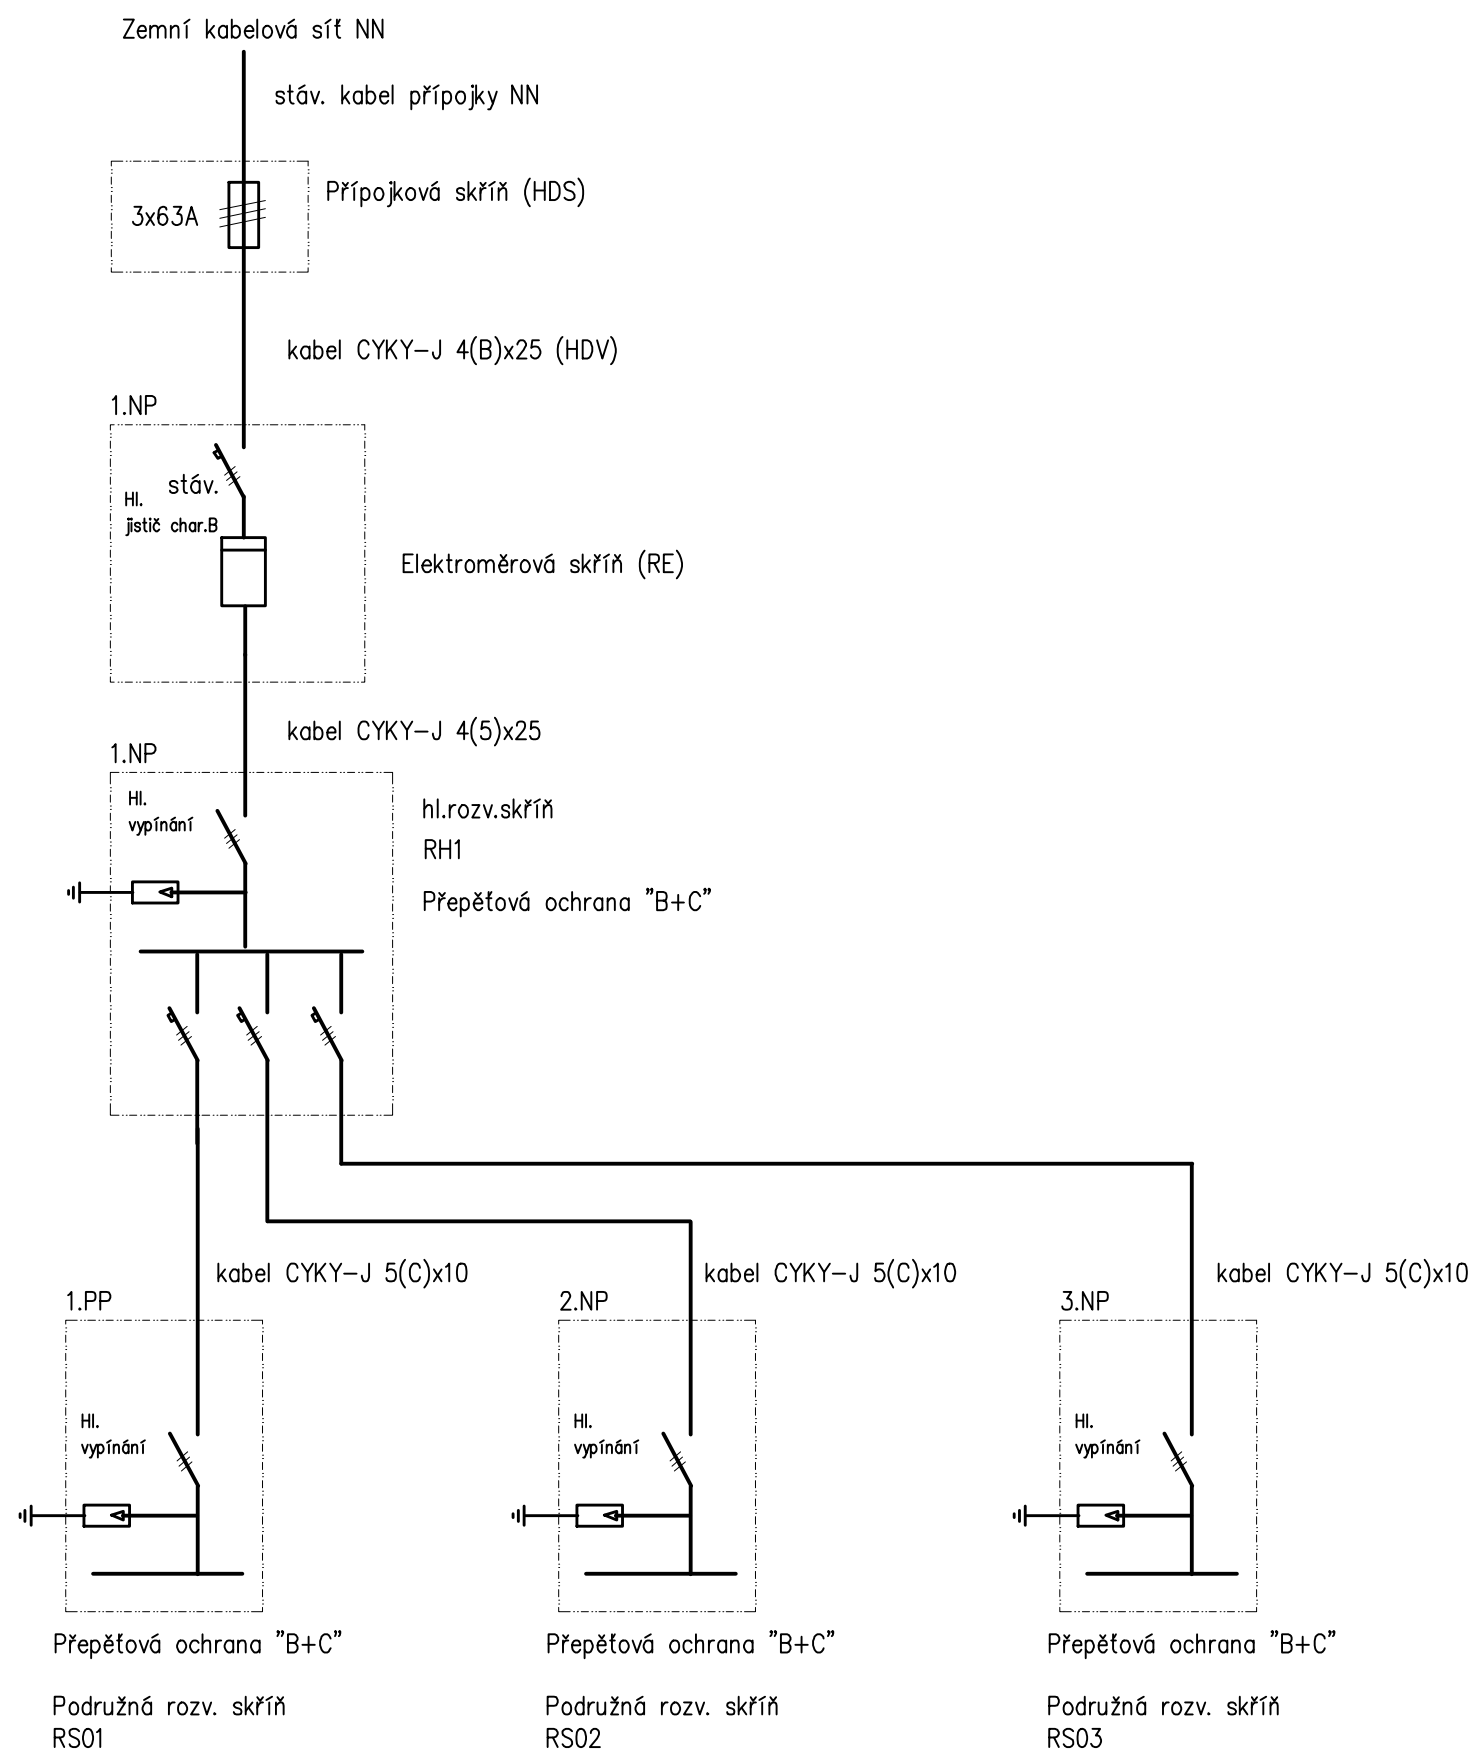

Rozměr skříně (šířka x výška x hloubka): 635 x 1060 x 240 mm
Dodržet výšky nad terénem stanovené provozovatelem distr.soustavy.

SILOVÉ SCHÉMA:

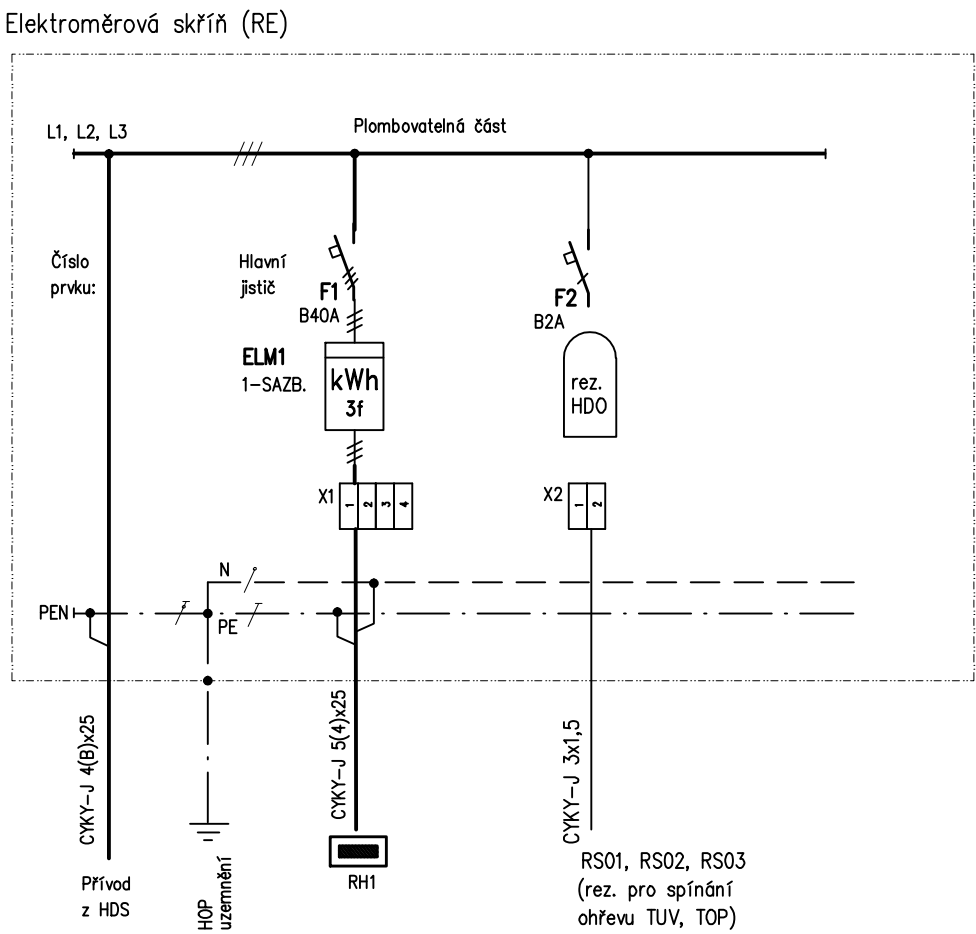

LEGENDA:

- F1, F2 – Jističe, charakteristika B
X1, X2 – Svorkovnice RSA (neplombovatelná část)

AKTUALIZACE Z1-12/2019
NAPĚŤOVÁ SOUSTAVA: ~3NPE, 50Hz, AC, 400/230V, TN-S
OCHRANA PŘED NEBEZPEČNÝM DOTYKEM DLE ČSN 33 2000-4-41 ed.3:
AUTOMATICKÝM ODPOJENÍM OD ZDROJE
DOPLŇKOVÁ OCHRANA PROUDOVÝM CHRÁNIČEM A DOPLŇUJÍCÍM POSPOJOVÁNÍM

VYPRACOVAL	KRESLIL	KONTOLOVAL	Mgr. Marek Krynský elektromontáže a elektroprojekty B.Němcové 287, 793 12 Horní Benešov IČ: 48750174, DIČ: CZ6806081623 Tel: 554 748 365, 721 450 535	
MGR. M. KRYNSKÝ	MGR. M. KRYNSKÝ			
MÍSTO: BUDOVA ZŠ I.STUPEŇ, ŠKOLNÍ 315, 793 12 HORNÍ BENEŠOV			FORMÁT	A3
INVESTOR: MĚSTO HORNÍ BENEŠOV			DATUM	05/2018
AKCE: REKONSTRUKCE 1.PP, 1.NP, 2.NP BUDOVY I.STUPNĚ ZÁKLADNÍ ŠKOLA HORNÍ BENEŠOV			STUPEŇ	DPS
ČÁST PD: ČÁST ELEKTROTECHNICKÁ			MĚŘÍTKO	--
OBSAH VÝKRESU: ELEKTROMĚROVÁ SKŘÍŇ RE			Č.v.	D1.4.2. 16.