


pokračování viz. str. 2

Pi/Ps: 10kW/5kW

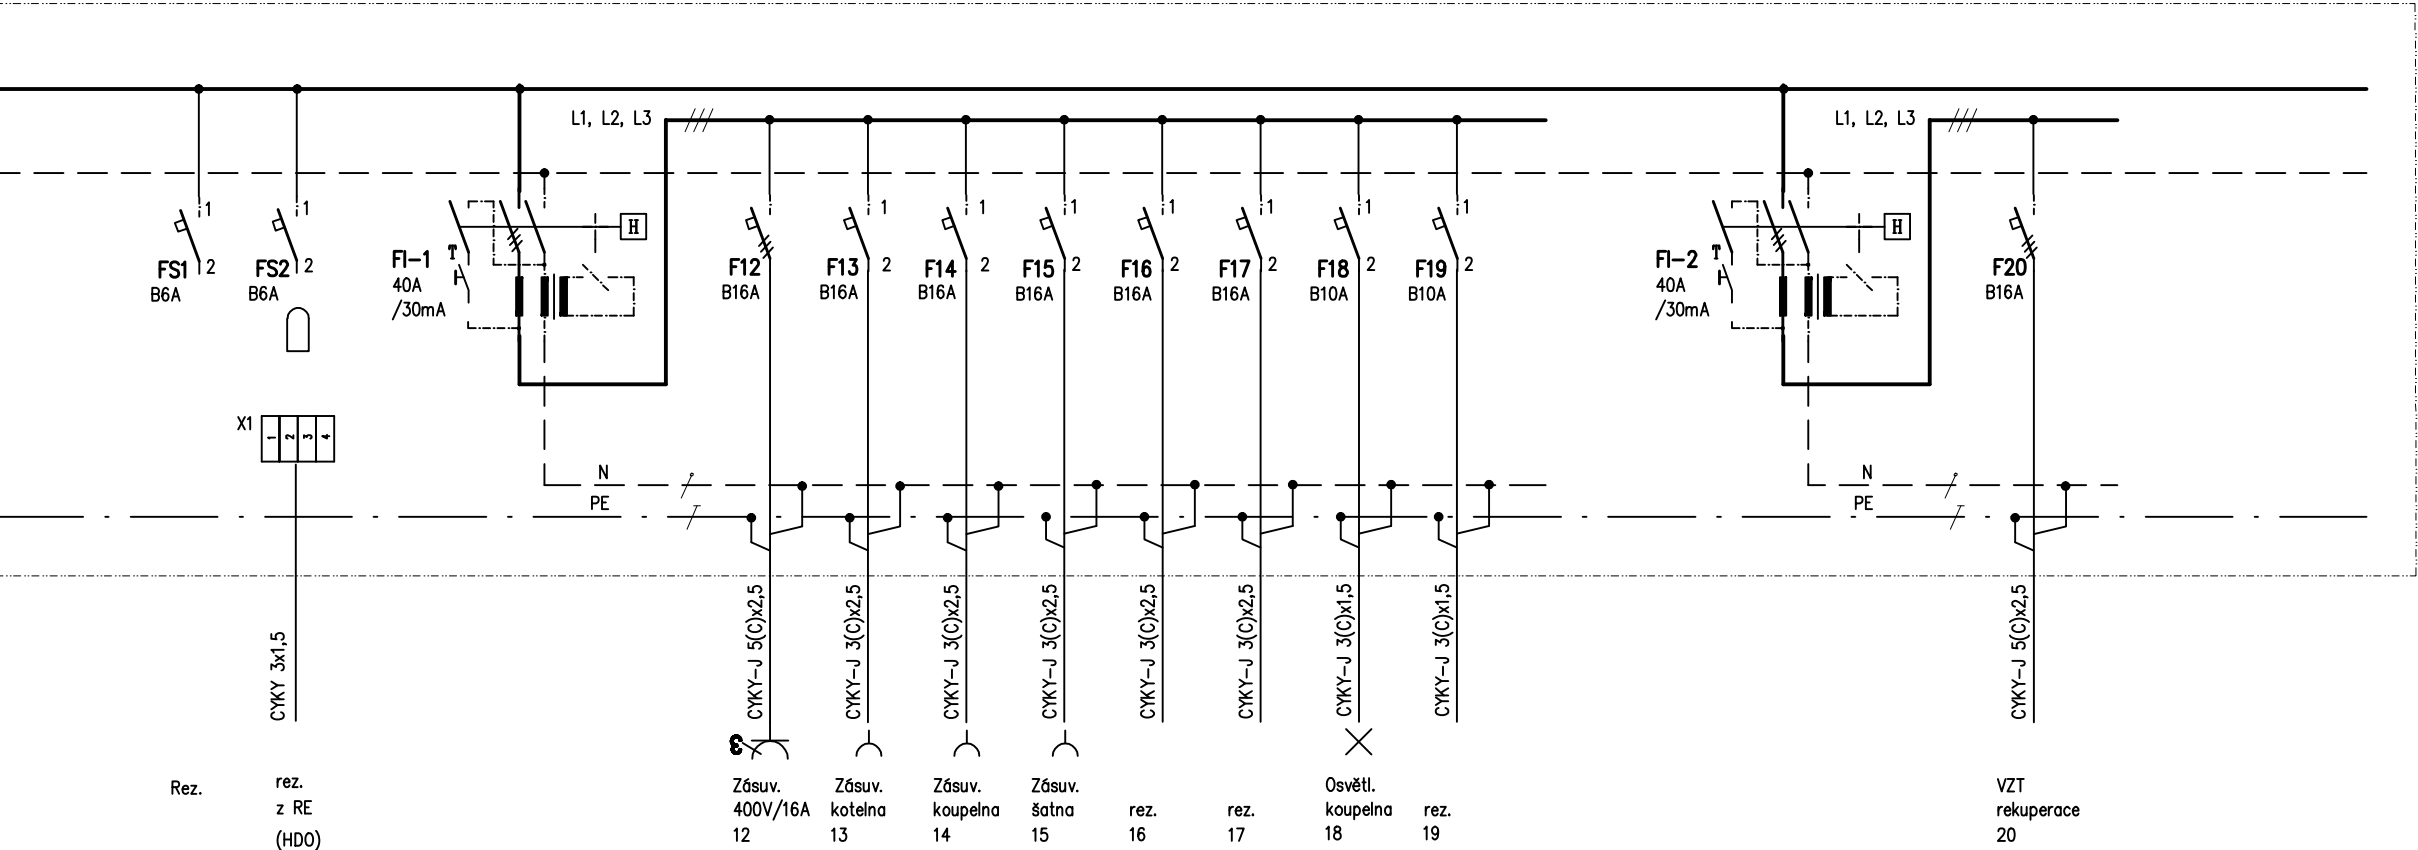

LEGENDA:

- Q1 – Hlavní vypínač 4–pól./400V
FI – Proudový chránič In40A/4pól/30mA/typ A
F1 – F25 – Jističe, charakt. B
P1 – Kombinovaný svodič přepětí tř. B+C zapouzdřený
TR1 – Sítový napáječ DT
KA1 – Impulsní (překlápěcí) rele 10A/230V
KM1 – Instalační stykač, In25A, 1zap.,1vyp. kont.

AKTUALIZACE Z1-12/2019

NAPĚŤOVÁ SOUSTAVA: ~3NPE, 50Hz, AC, 400/230V, TN-S
OCHRANA PŘED NEBEZPEČNÝM DOTYKEM DLE ČSN 33 2000-4-41 ed.3:
AUTOMATICKÝM ODPOJENÍM OD ZDROJE
DOPLŇKOVÁ OCHRANA PROUDOVÝM CHRÁNIČEM A DOPLŇUJÍCÍM POSPOJOVÁNÍM

VYPRACOVAL	KRESLIL	KONTOLOVAL	Mgr. Marek Krynský elektromontáže a elektroprojekty B.Němcové 287, 793 12 Horní Benešov IČ: 48750174, DIČ: CZ6806081623 Tel: 554 748 365, 721 450 535	
MGR. M. KRYNSKÝ	MGR. M. KRYNSKÝ			
MÍSTO: BUDOVA ZŠ I.STUPEŇ, ŠKOLNÍ 315, 793 12 HORNÍ BENEŠOV			FORMÁT	2x A3
INVESTOR: MĚSTO HORNÍ BENEŠOV			DATUM	05/2017
AKCE: REKONSTRUKCE 1.PP, 1.NP, 2.NP BUDOVY I.STUPNĚ ZÁKLADNÍ ŠKOLA HORNÍ BENEŠOV			STUPEŇ	DPS
ČÁST PD: ČÁST ELEKTROTECHNICKÁ			MĚŘITKO	--
OBSAH VÝKRESU: ROZVODNÁ SKŘÍŇ RS01			Č.v.	D1.4.2. 18.