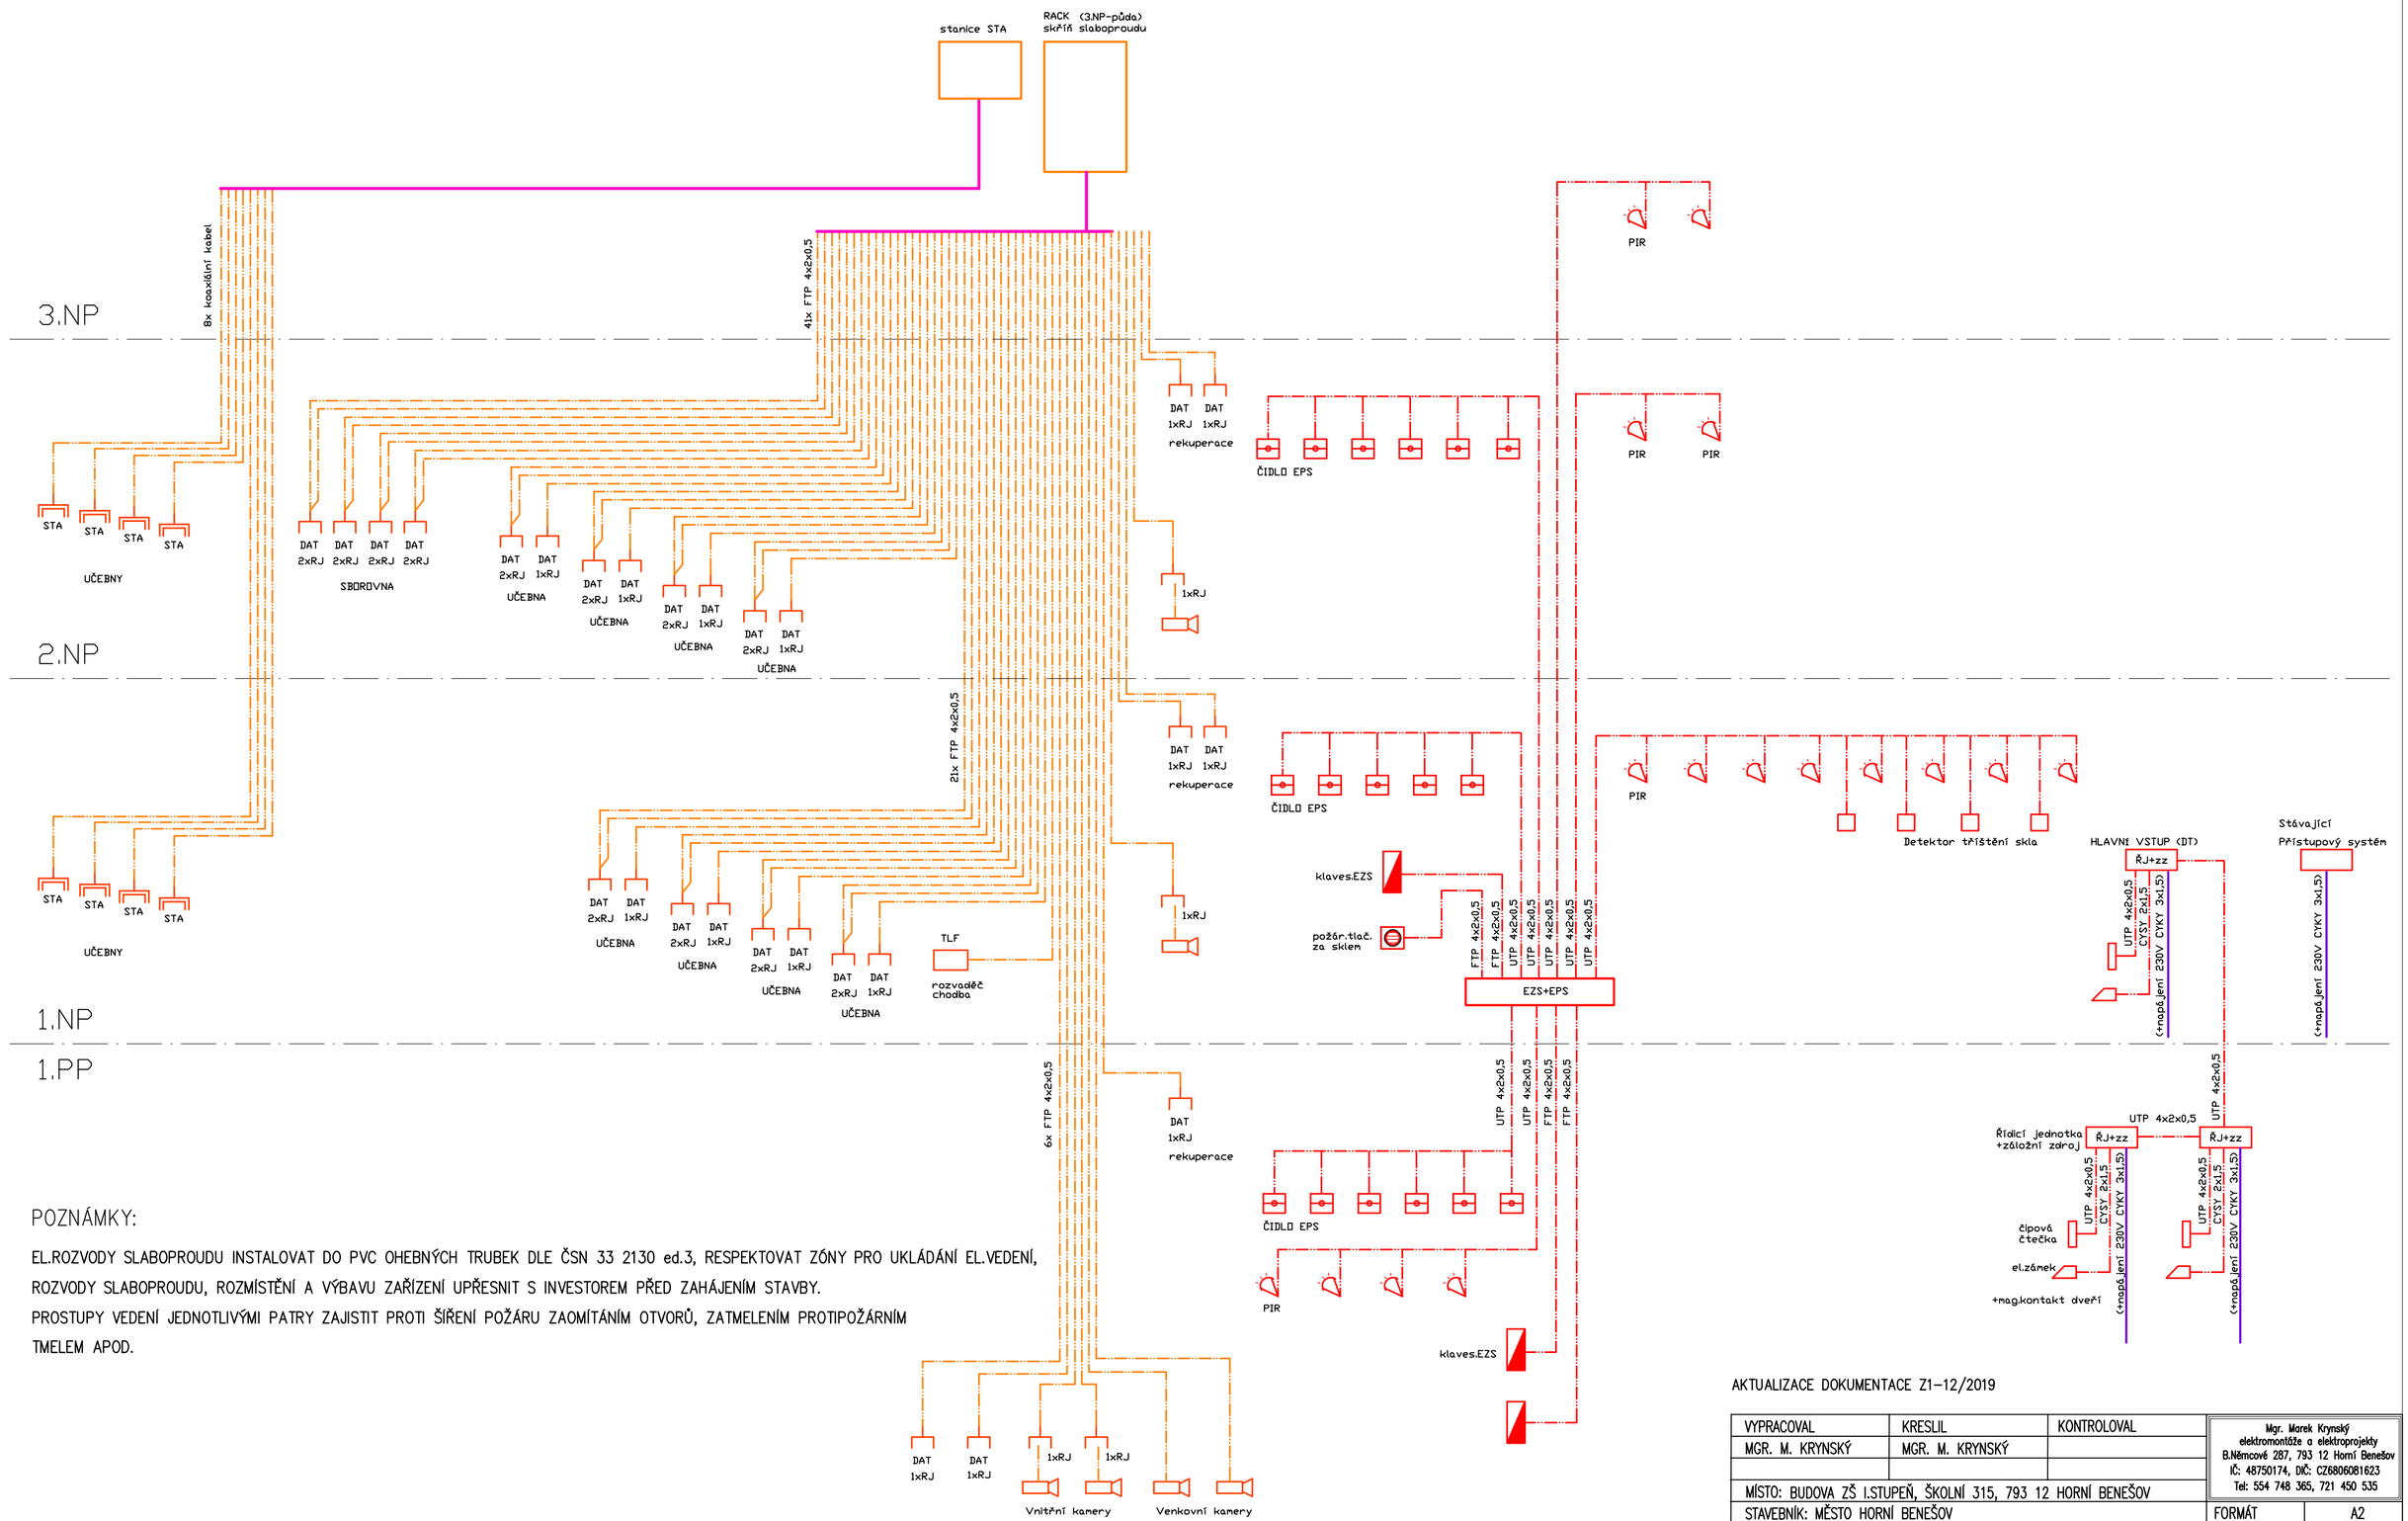

POZNÁMKY:

EL.ROZVODY SLABOPROUDU INSTALOVAT DO PVC OHEBNÝCH TRUBEK DLE ČSN 33 2130 ed.3, RESPEKTOVAT ZÓNY PRO UKLÁDÁNÍ EL.VEDENÍ, ROZVODY SLABOPROUDU, ROZMÍSTĚNÍ A VÝBAVU ZAŘÍZENÍ UPŘESNIT S INVESTOREM PŘED ZAHÁJENÍM STAVBY.

PROSTUPY VEDENÍ JEDNOTLIVÝMI PATRY ZAJISTIT PROTI ŠÍŘENÍ POŽÁRU ZAOMÍTÁNÍM OTVORŮ, ZATMELENÍM PROTIPOŽÁRNÍM TMELEM APOD.

AKTUALIZACE DOKUMENTACE Z1-12/2019

VYPRACOVAL	KRESLIL	KONTROLOVAL
MGR. M. KRYNSKÝ	MGR. M. KRYNSKÝ	

Mgr. Marek Krynský
elektromontáže a elektroprojekty
B.Němcové 287, 793 12 Horní Benešov
IČ: 48750174, DIČ: CZ6806081623
Tel: 554 748 365, 721 450 535

MÍSTO: BUDOVA ZŠ I.STUPEŇ, ŠKOLNÍ 315, 793 12 HORNÍ BENEŠOV

STAVEBNÍK: MĚSTO HORNÍ BENEŠOV

AKCE: REKONSTRUKCE 1.PP, 1.NP, 2.NP BUDOVY I.STUPNĚ ZÁKLADNÍ ŠKOLA HORNÍ BENEŠOV

ČÁST PD: ČÁST ELEKTROTECHNICKÁ

FORMÁT	A2
DATUM	05/2018
STUPEŇ	DPS
MĚŘÍTKO	--

OBSAH VÝKRESU: TOPOLOGIE SLABOPROUDU

Č.V. D1.4.2. **22.**