


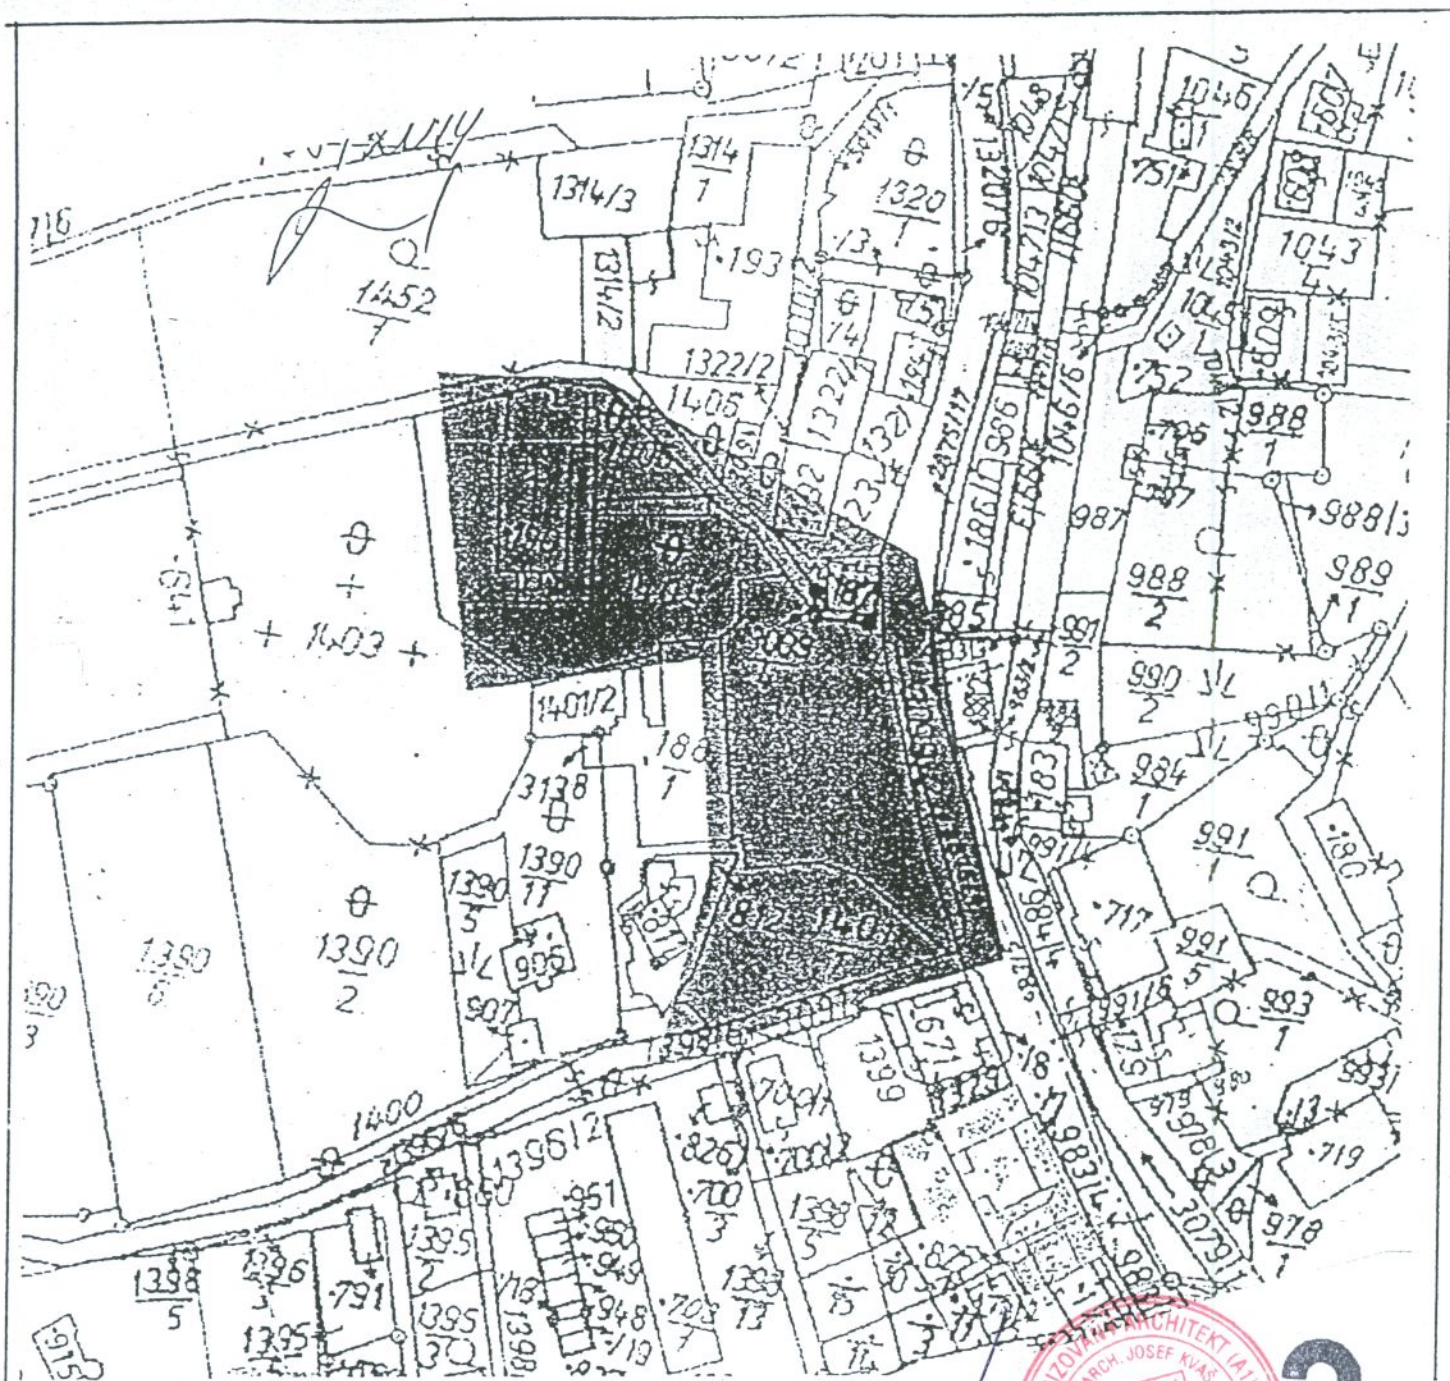

situace m. 1:1000



3

HLAVNÍ INŽENÝR PROJEKTU	VEDOUČÍ PROJEKTANT	VYPRACOVAL
ING. ARCH. JOSEF KVAŠ	ING. ARCH. JOSEF KVAŠ	
MÍSTO STAVBY : k.ú. PETROVICE U CHABAŘOVIC 720097		
INVESTOR : OBEC PETROVICE č.p. 526. 403 37 PETROVICE		
REKONSTRUKCE NÁMĚSTÍ V PETROVICÍCH		
P.P.Č. 1401/1, PETROVICE, K.Ú. PETROVICE		
DOKUMENTACE PRO PROVÁDĚNÍ STAVBY		
PŘÍLOHA K ŽÁDOSTI O POSKYTNUTÍ PODPORY		
Z ROP II NUTS SEVEROZÁPAD – VÝZVA C.67		
Č. ZAK		
DATUM	01/2015	
STUPEN	DSP	
	C	

arsa
ARCHITEKTONICKO-STAVEBNÍ ATELIER
ING. ARCH. JOSEF KVAŠ
BEETHOVENOVA 65/5, USTÍ N. LABEM
IČO 120 416 11 mob: 606259254