




ŘEZ RE1 M1:40
komunikace ul. Dukelská
km 0.02000

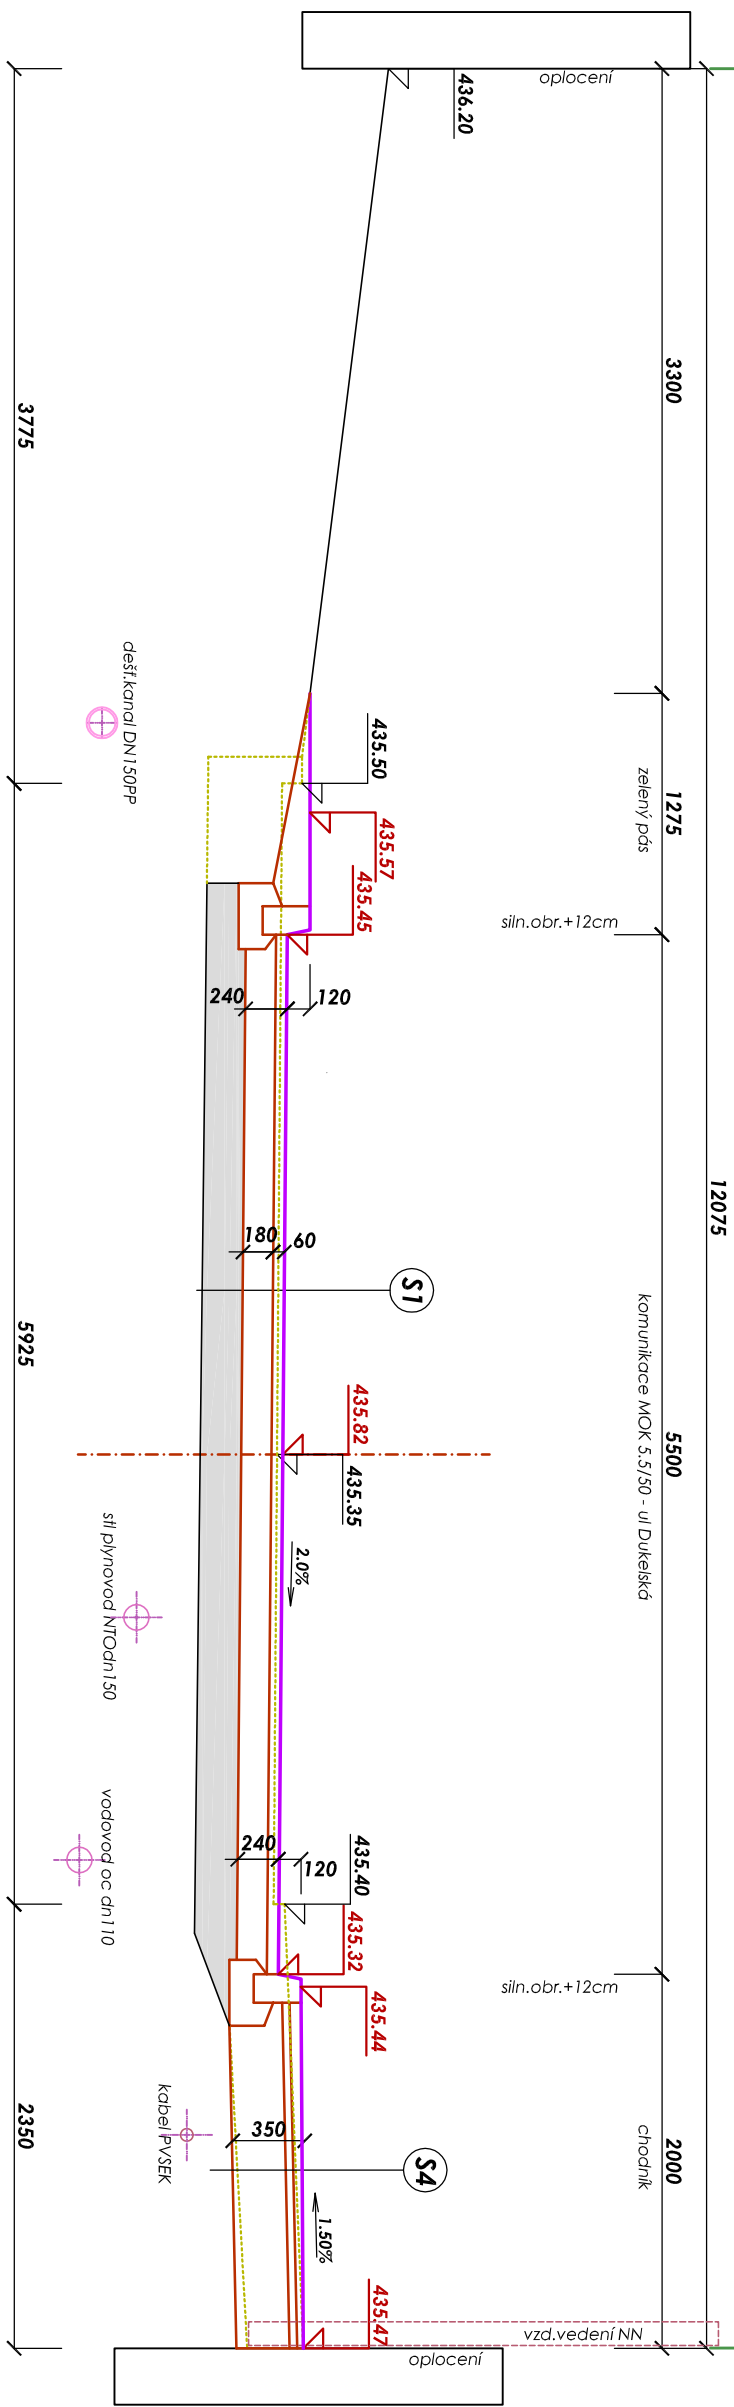

ŘEZ RE2 M1:40
komunikace ul. Dukelská
km 0.05000

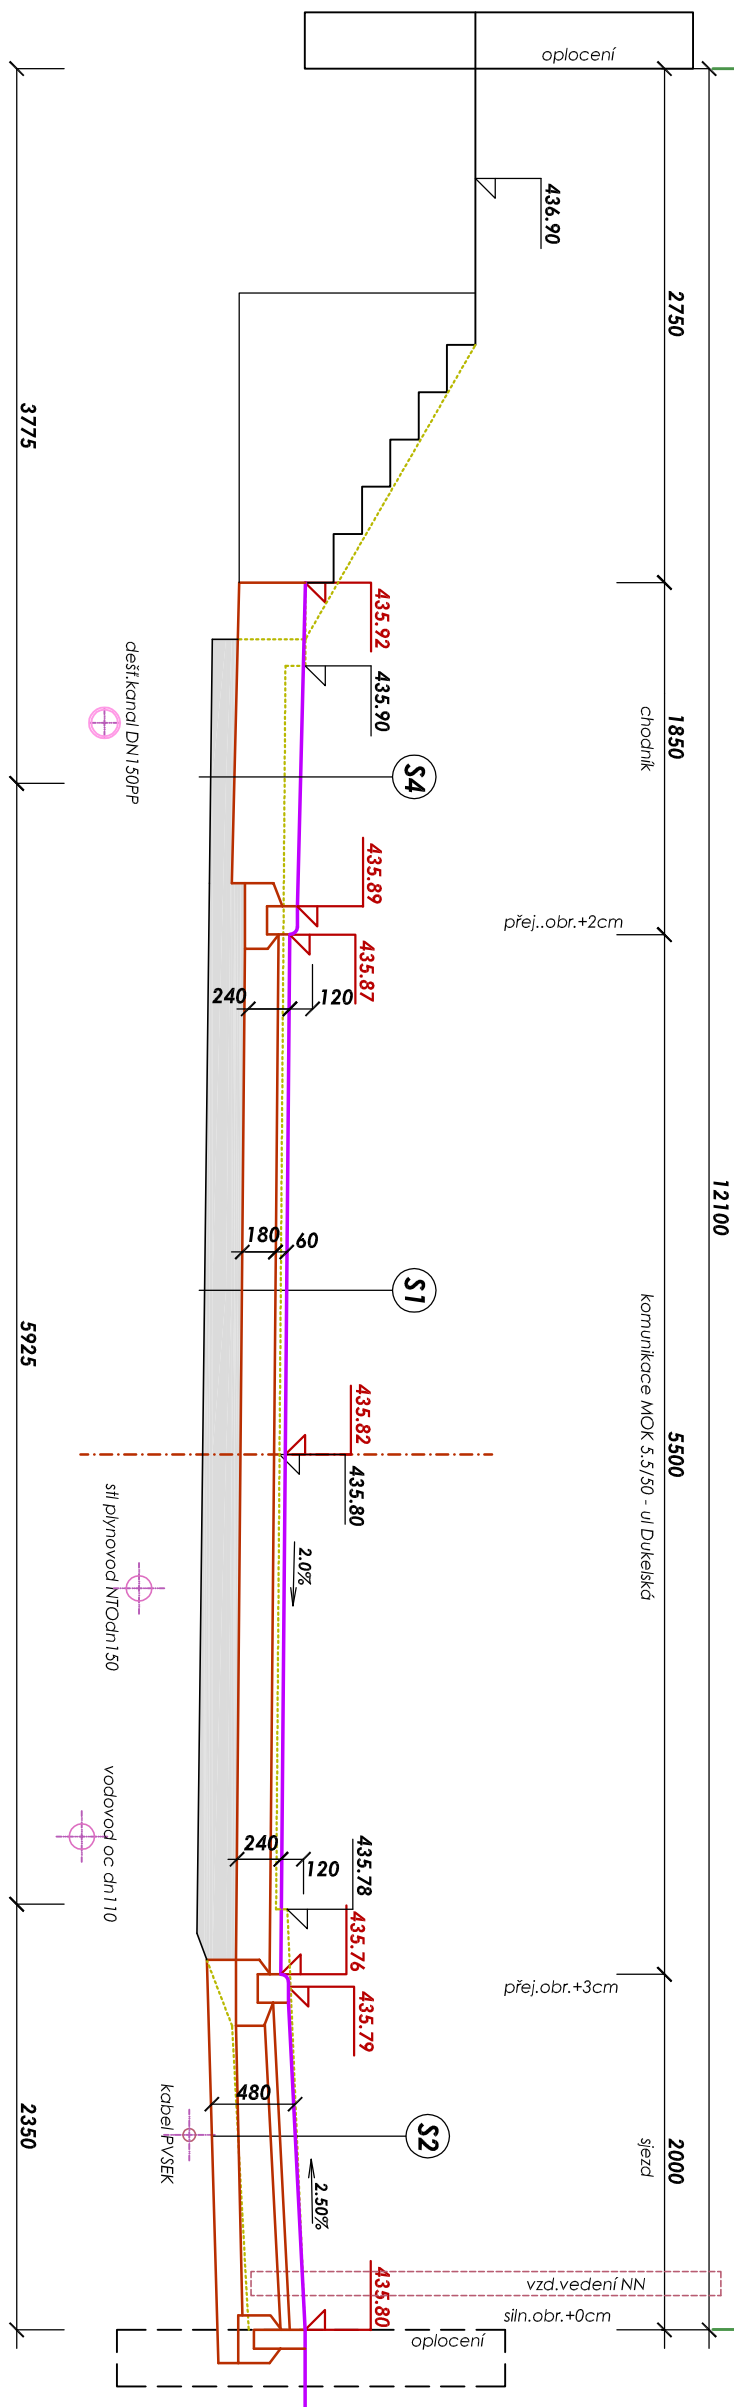

ŘEZ RE3 M1:40
komunikace ul. Dukelská
km 0.08000

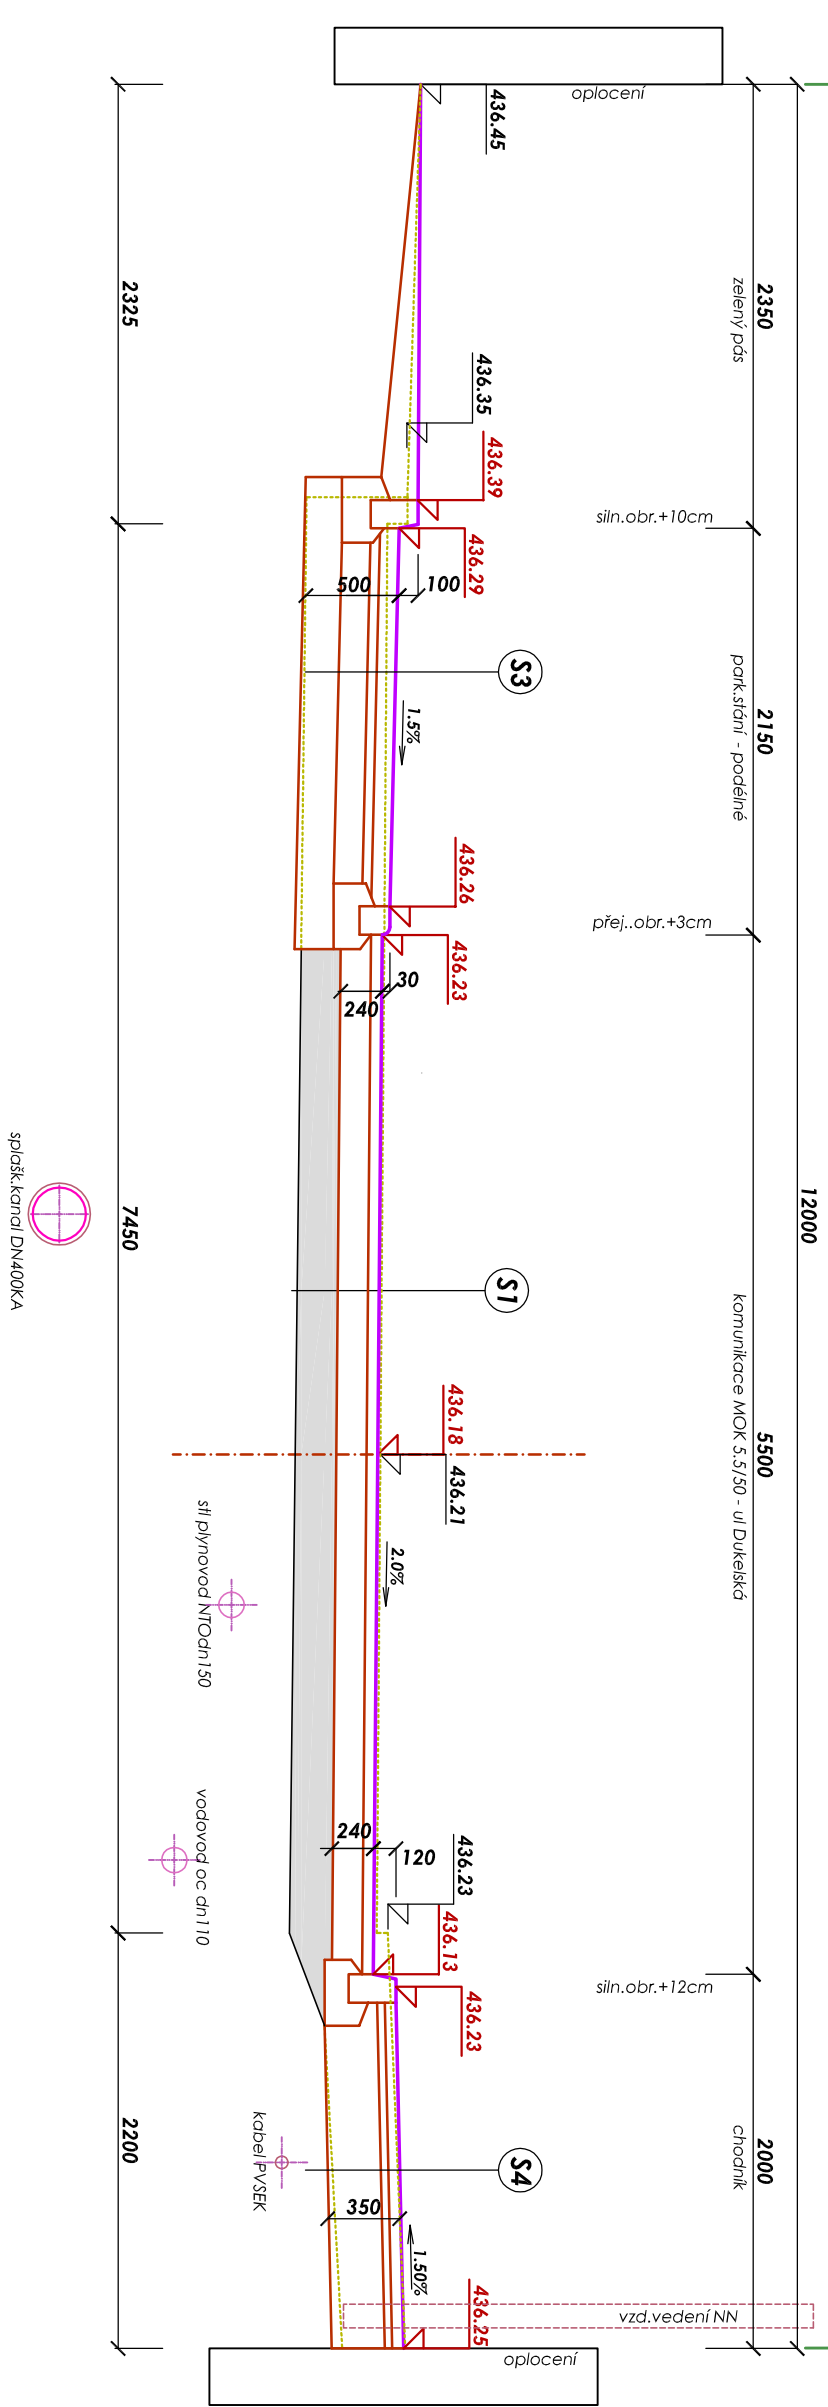

SKLADBY KONSTRUKCÍ KOMUNIKACÍ A ZP:

OPRAVA KOMUNIKACE MOK C3 5,5/50

S1	- ostřelový beton ACO16+ II, 60mm - II (A50/70) - ž. nod 3m - recyklace za studena - dle schválených receptur	60mm 180mm 240mm	ČSN 736121 ČSN 736147
celkem	stávající konstrukce souvrství vozovky pod recyklací		

SAMOSTATNÉ SJEZDY - CHODNÍKOVÉ


S2	- bezzármková dlažba II, 80 mm - šedá / 20x10cm - podšívka se zádrcem 4-8mm - mhl. hodnota modulu přetvárnosti E _{del,z} min = 80MPa / -0,130 /	II, 80MM II, 50MM	
	- šitékód 16-32 mm - ŠD - šitékód 0-63 mm - ŠD	II, 150MM II, 200MM II, 480MM	
CELKEM			

PARKOVACÍ STÁNÍ - PODÉLNÁ

S3	- bezzármková dlažba II, 100 mm - šedá / 60x40cm - podšívka se zádrcem 4-8mm - mhl. hodnota modulu přetvárnosti E _{del,z} min = 80MPa / -0,130 /	II, 100MM II, 50MM	
	- šitékód 16-32 mm - ŠD - šitékód 0-63 mm - ŠD	II, 150MM II, 200MM II, 500MM	
CELKEM			

CHODNÍK A PLOCHY PRO PEŠÍ

S4	- bezzármková dlažba II, 60 mm - šedá / 20x20cm - podšívka se zádrcem 4-8mm - šitékód II, 0-63 mm - Vyrovnání stávající podkladu	II, 60MM II, 40MM II, 250MM	
CELKEM		II, 350MM	

 -  Niveleta komunikace MOK C3 5,5/50 - Dukelská
-  Niveleta vozovky II, 240mm / ACO 11+ II, 60mm /
-  Stávající konstrukce komunikace MOK 7/50 Dukelská
-  Konstrukce cca II, do 450mm po recyklaci horní vrstvy v II, 180mm
-  Původní hrany komunikace a chodníku na ul. Dukelská

- na obloky o malý poloměrech je třeba použít dělených obrub
nebo obrub nižších poloměru (R=0,5m, 1,0m, 1,5m)
- no sjezdy a přechody budou použity nízkožvý a přechodové obrubky: 100/15/15 N, 100/15/25 PV, 100/15/25 LV

VÝBUDUJÍCÍ PROJEKTANT		PROJEKTANT	VYPRACOVAV	ING. BOHUMIL BEROUN projektování staveb Surná 1137, 624 01 Třebíč IČO 604 07 336	
ING. B. BEROUN		ING. B. BEROUN	ING. B. BEROUN		
POZEMEK: parc.č. 3176/6, 2472/14/15		KÚ: Jíroměřice n. Rok.		FORMÁT	
INVESTOR: Město Jíroměřice n. Rok., nám. Míru 2, 675 51				DATUM	
AKCE:				STUPEŇ	
				Č. ZAKÁZKY	
				MĚŘÍTKO	
VÝKRES:				D.1.5	
				02 / 2026	
				PZM	
				02 / 2026	
				6 A4	