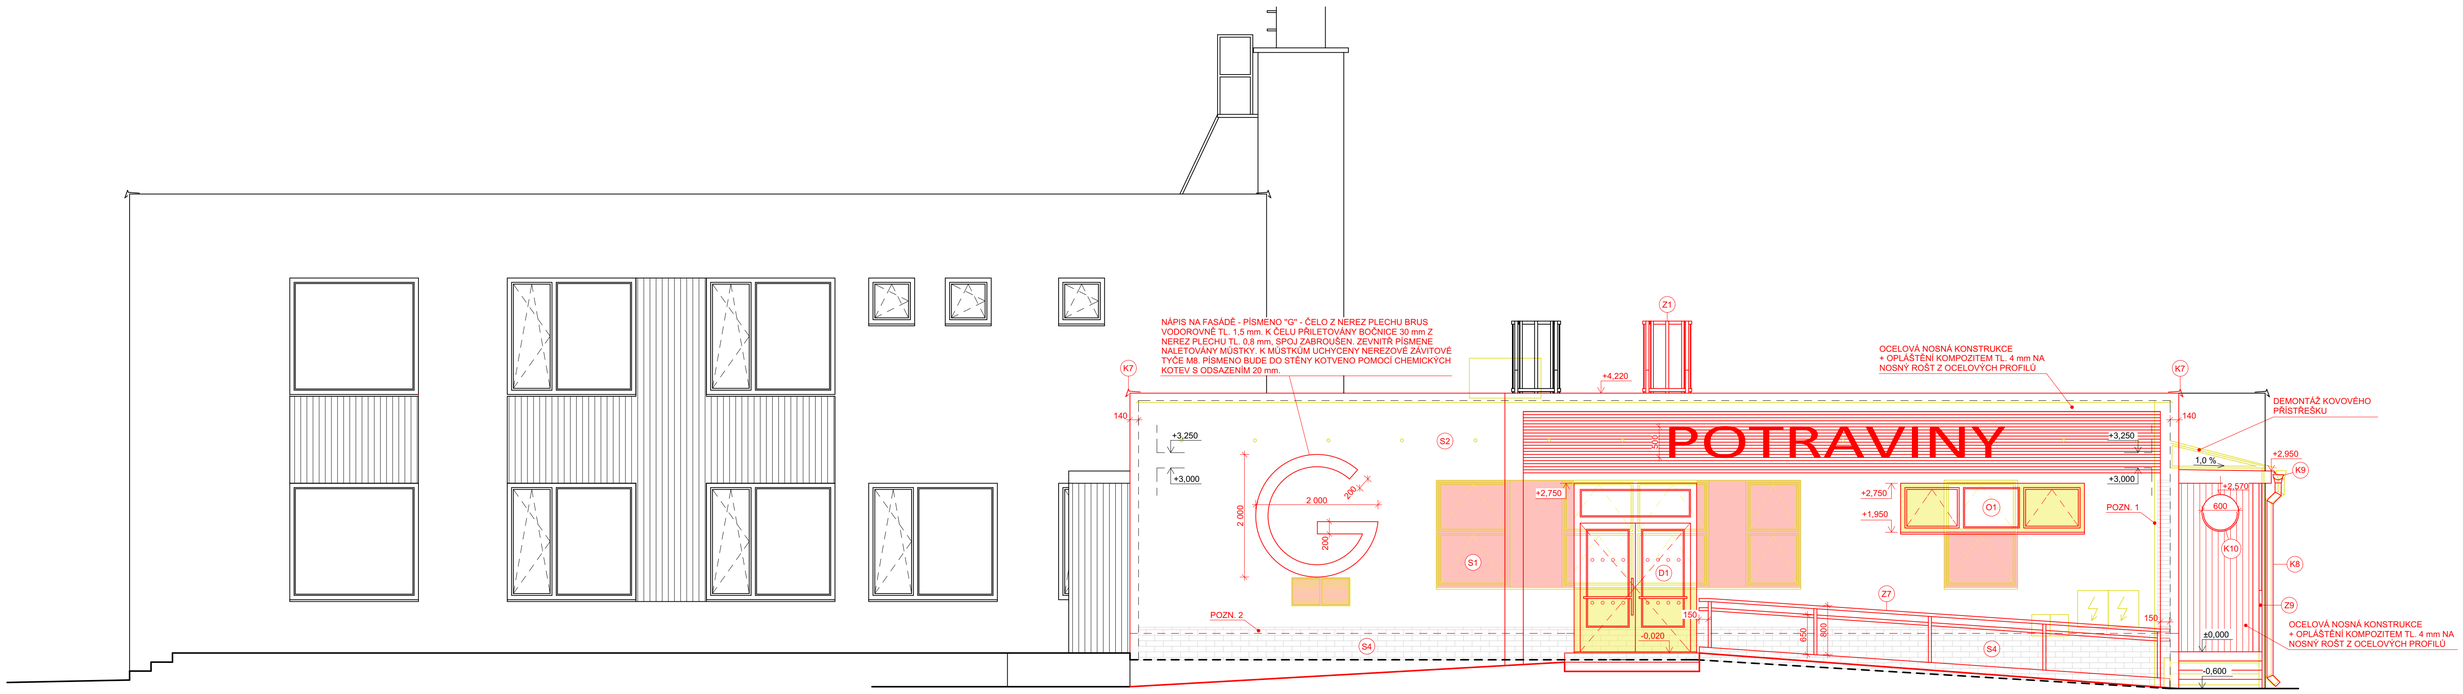

POHLED JIŽNÍ

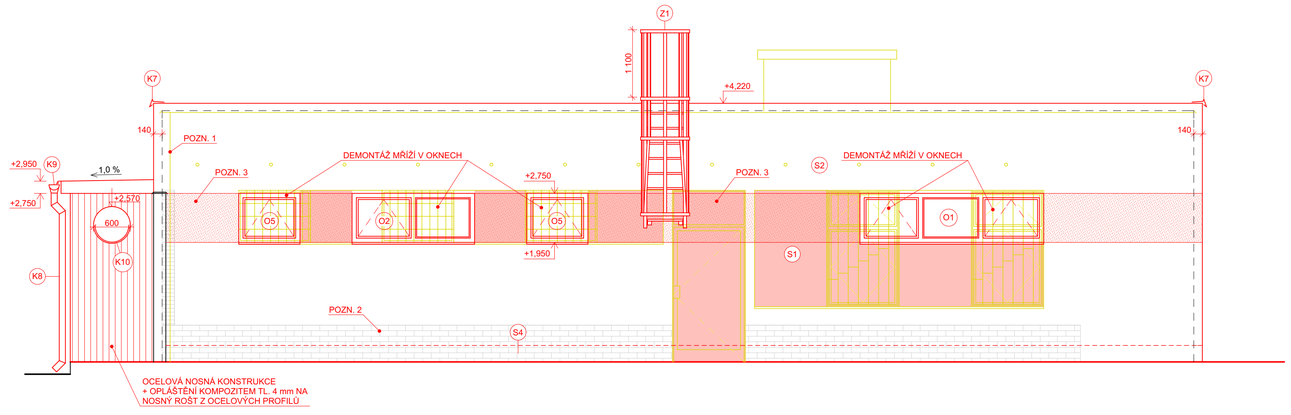

POHLED SEVERNÍ

LEGENDA SKLADEB

S1 **POVRCHOVÁ ÚPRAVA FASÁDY (BÍLÝ FASÁDNÍ POLYSTYREN - EPS)**
- ZDIVO Z PÓROBETONOVÝCH TVÁRNIC TL. 375 mm NA TENKOVRSTVOU ZDÍCÍ MALTU M5
- PENETRAČNÍ NÁTĚR
- VYROVNÁVACÍ FASÁDNÍ TMEL TL. 5 mm
- VYROVNÁVACÍ BÍLÝ FASÁDNÍ PĚNOVÝ POLYSTYREN EPS TL. 20 mm (λ = 0,039 W/(m.K))
- BÍLÝ FASÁDNÍ PĚNOVÝ POLYSTYREN EPS TL. 140 mm (λ = 0,039 W/(m.K)), KOTVENÍ PLASTOVOU ŠROUBOVACÍ HMOŽDINKOU S POLYSTYRÉNOVOU ZÁTKOU + LEPENO PO OBVODU A UPROSTŘED DESKY POMOCÍ TERČŮ
- ARMOVACÍ TMEL TL. 5 mm
- ARMOVACÍ TKANINA
- PENETRAČNÍ NÁTĚR
- TENKOVRSTVÁ PROBARVENÁ OMÍTKA - BÍLÁ BARVA

S2 **POVRCHOVÁ ÚPRAVA FASÁDY (BÍLÝ FASÁDNÍ POLYSTYREN - EPS)**
- OČIŠTĚNÍ STÁVAJÍCÍHO POVRCHU FASÁDY TLAKOVÝM MYTÍM, ODSTRANĚNÍ NESOUDRŽNÝCH MATERIÁLŮ
- PENETRAČNÍ NÁTĚR
- VYROVNÁVACÍ FASÁDNÍ TMEL TL. 5 mm
- BÍLÝ FASÁDNÍ PĚNOVÝ POLYSTYREN EPS TL. 140 mm (λ = 0,039 W/(m.K)), KOTVENÍ PLASTOVOU ŠROUBOVACÍ HMOŽDINKOU S POLYSTYRÉNOVOU ZÁTKOU + LEPENO PO OBVODU A UPROSTŘED DESKY POMOCÍ TERČŮ
- ARMOVACÍ TMEL TL. 5 mm
- ARMOVACÍ TKANINA
- PENETRAČNÍ NÁTĚR
- TENKOVRSTVÁ PROBARVENÁ OMÍTKA - BÍLÁ BARVA

S4 **POVRCHOVÁ ÚPRAVA SOKLU (XPS)**
- TENKOVRSTVÁ PROBARVENÁ OMÍTKA - BÍLÁ BARVA
- ARMOVACÍ TMEL TL. 5 mm
- ARMOVACÍ TKANINA
- XPS TL. 140 mm (λ = 0,038 W/(m.K)), ZAPUŠTĚN POD TERÉN, LEPÍCÍ TMEL NANÁŠEN NA TI DESKY PO OBVODU A VE STŘEDU POMOCÍ TERČŮ
- LEPÍCÍ TMEL TL. 5 mm
- STÁVAJÍCÍ HYDROIZOLACE STAVBY - POŠKOZENÉ ČÁSTI HYDROIZOLACE BUDOU OPRAVENY (SBS MODIFIKOVANÝ ASFALTOVÝ PÁS S NOSNOU VLOŽKOU ZE SKELNÉ TKANINY TL. 4 mm
- OČIŠTĚNÍ STÁVAJÍCÍHO POVRCHU FASÁDY TLAKOVÝM MYTÍM, ODSTRANĚNÍ NESOUDRŽNÝCH MATERIÁLŮ

POZNÁMKY
- POZN. 1 - DEMONTÁŽ HROMOSVODU

- POZN. 2 - V MÍSTECH, KDE KERAMICKÝ PÁSEK NENÍ PEVNĚ SPOJEN S PODKLADEM, JE ZNEHODNOCEN VLIVEM POVĚTRNOSTNÍCH VLIVŮ NEBO MECHANICKÉHO POŠKOZENÍ BUDE V TĚCHTO MÍSTECH PÁSEK ODSEKÁN, PODKLAD ZBAVEN NEČISTOT, MASTNOTY, BIOLOGICKÝCH NEČISTOT A VŠECH VOLNĚ SE ODDĚLUJÍCÍCH VRSTEV A POTÉ PROVEDENA VYROVNÁVACÍ JÁDROVÁ OMÍTKA V TL. MIN. 20 mm

- POZN. 3 - NÁTĚR FASÁDY V BARVĚ ANTRACITU

K1 ZÁVĚTRNÁ LIŠTA Z POPLASTOVANÉHO PLECHU, R.Š. 250 mm

Z1 **STĚNOVÝ FASÁDNÍ ŽEBŘÍK S OCHRANNÝM KOŠEM - POZINKOVANÝ LAKOVANÝ**
- VÝŠKA ŽEBŘÍKU CCA 1,9 m, PŘESNÉ ROZMĚRY NUTNO OVĚŘIT NA STAVBĚ
- ŠÍŘKA ŽEBŘÍKU 500 mm
- VZDÁLENOST PŘÍČLÍ 250 mm
- ŽEBŘÍK BUDE ZAČÍNAT VE VÝŠCE 2 400 mm NAD TERÉNEM, BUDE DOPLNĚN ODNÍMATELNÝM ŽEBŘÍKEM DÉLKY CCA 2 450 mm
- OCHRANNÝ KOŠ ŽEBŘÍKU BUDE ZAČÍNAT VE VÝŠCE 2 500 mm NAD TERÉNEM A UKONČEN 1 100 mm NAD VÝSTUPNÍ ÚROVNÍ STŘECHY
- SVĚTLÉ ROZMĚRY OCHRANNÉHO KOŠE JSOU 700/700 mm
- ŽEBŘÍK BUDE DO FASÁDY KOTVEN PŘES TEPELNOU IZOLACI POMOCÍ KOTVY SLOŽENÉ Z HMOŽDINKY, KOMBIŠROUBU A SPECIÁLNÍHO PROTICHLADOVÉHO KUŽELE, KTERÝ PŮSOBÍ JAKO PŘERUŠENÍ TEPELNÉHO MOSTU
- POVRCHOVÁ ÚPRAVA - NÁTĚR KOVÁŘSKÁ ČERŇ

Z7 **OCELOVÉ ZÁBRADLÍ S MADLEM**
- PRŮMĚR MADLA 42,4 mm
- PRŮMĚR SLOUPKU 42,4 mm
- MATERIÁL: NEREZOVÁ OCEL
- DÉLKA: 7,70 m
- MADLO VE VÝŠCE 750 A 900 mm NAD ÚROVNÍ CHODNÍKU
- KOTVENÍ POMOCÍ LEPENÝCH NEREZOVÝCH NEBO POZINKOVANÝCH KOTEV DO BETONU M10, ŠROUBY S KORUNKOVÝMI MATICEMI
- POVRCHOVÁ ÚPRAVA - NÁTĚR KOVÁŘSKÁ ČERŇ

Z9 **OCELOVÉ ZÁBRADLÍ**
- SLOUPEK: JEKL 40/40/3 mm
- MADLO: D-PROFIL 40/40/3 mm
- VODOROVNÁ VÝPLŇ: JEKL 40/40/3 mm
- SVISLÁ VÝPLŇ: KRUHOVÁ TRUBKA ø 20 mm
- KOTEVNÍ PATKA: P10-100x100
- VÝŠKA ZÁBRADLÍ: 1 000 mm
- MEZERA MEZI SVISLOU VÝPLNÍ: 120 mm
- POVRCHOVÁ ÚPRAVA - NÁTĚR KOVÁŘSKÁ ČERŇ

STUPEŇ PROJEKTOVÉ DOKUMENTACE:
DOKUMENTACE PRO PROVEDENÍ STAVBY

ZODPOVĚDNÝ PROJEKTANT:	VYPRACOVAL:	BAUMAS projekt, spol. s r.o.		
Ing. Pavel Olšovský	Ing. Jan Trněný	Adresa	Moravská 3010/57a 767 01 Kroměříž	
		Telefon	573 340 315	IČO: 07657072
		E-mail	info@bm-baumas.cz	DIČ: CZ07657072

INVESTOR: Obec Grygov, Šrámkova 19, 783 73 Grygov

MÍSTO STAVBY: Obec Grygov, Šrámkova 112, 783 73 Grygov

NÁZEV STAVBY:	FORMÁT	A1
PRODEJNA POTRAVIN GRYGOV	DATUM	12/2023
	Č. ZAKÁZKY	031-2021
NÁZEV VÝKRESU: POHLED SEVERNÍ A JIŽNÍ TECHNICKÝ - NOVÝ STAV	MĚŘÍTKO 1:50	Č. VÝKRESU D.1.1.b-12