



ŘEZ 1-1

M 1:50

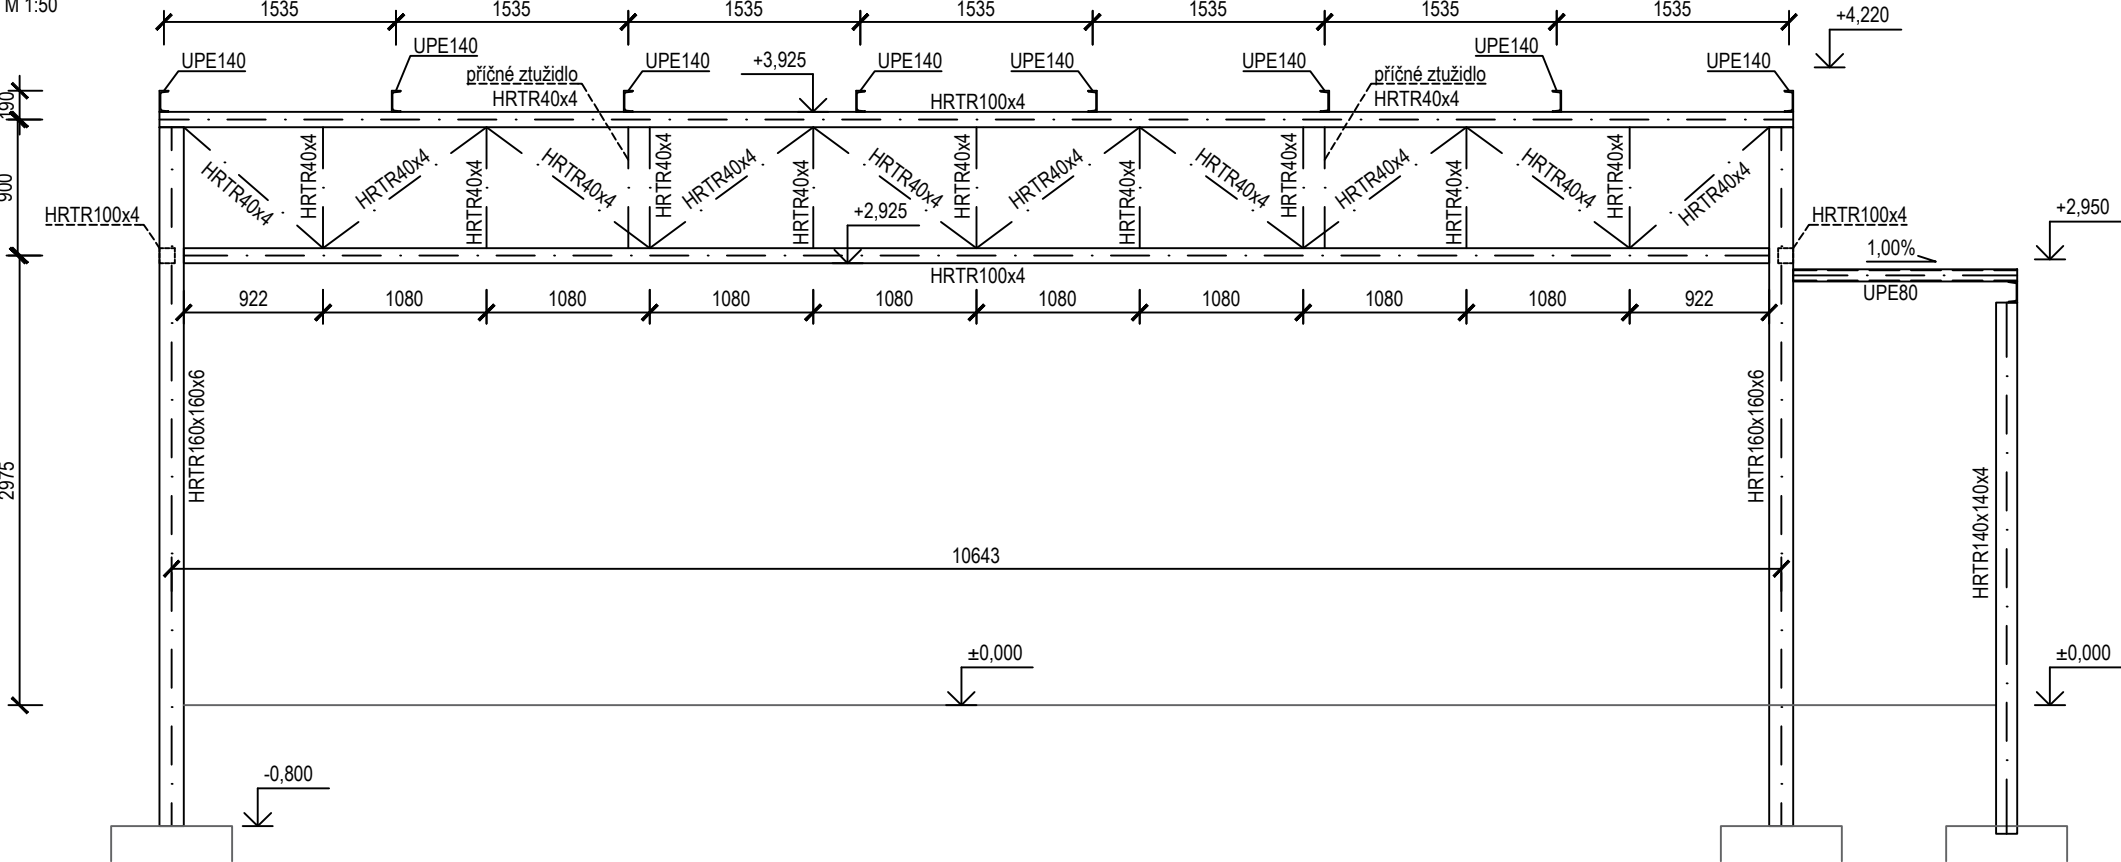


ŘEZ 2-2

M 1:50

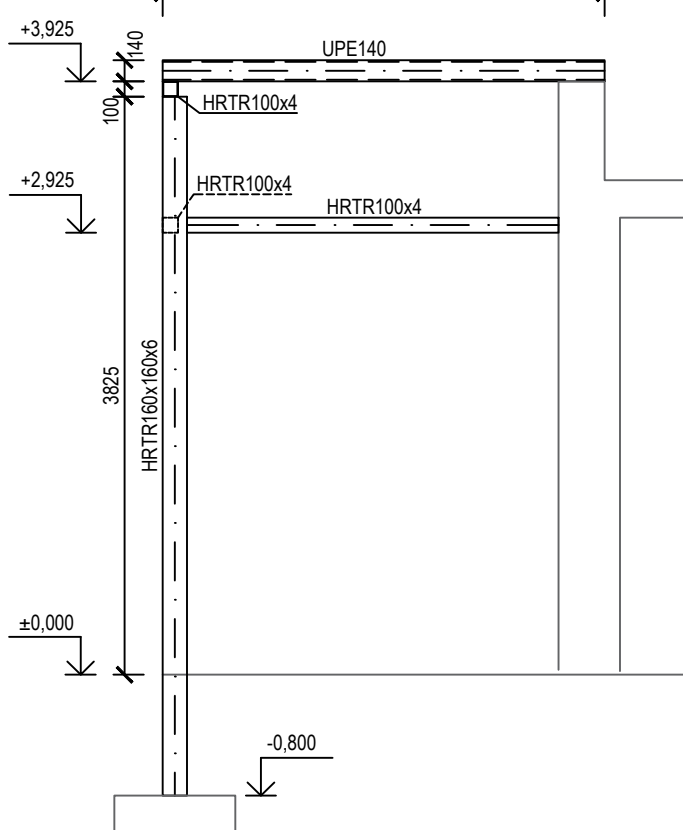

ŘEZ 3-3

M 1:50

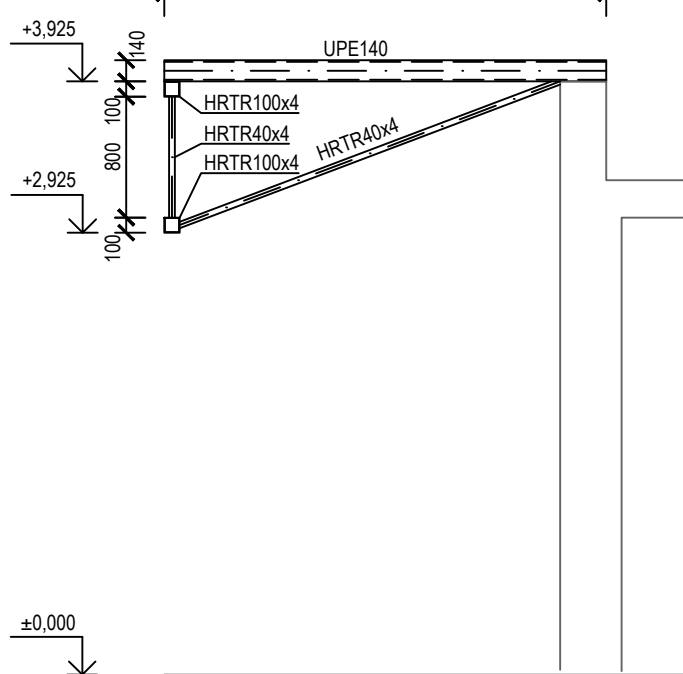

POZNÁMKY:
1) PŘEDBĚŽNÝ VÝKAZ MATERIÁLŮ VIZ STATICKÝ VÝPOČET

SPECIFIKACE MATERIÁLŮ
OCEL: S235

ZODP. PROJEKTANT : Ing. František HETMER	DATUM : 05/2022
VYPRACOVAL : Ing. Jakub HETMER	STUPEŇ : DUR + DSP
INVESTOR : Obec Grygov, Šrámková 112, 783 73 Grygov	ČÁST : D.1.2 - Konstrukční řešení
AKCE : PRODEJNA POTRAVIN GRYGÓV	FORMÁT : 4A4
	MĚŘÍTKO : 1:50
	REVIZE :
VÝKRES : OCELOVÉ KONSTRUKCE	Č. VÝKR.: 002