





LEGENDA POTRUBÍ – VODOVOD:


	STUDENÁ VODA PITNÁ, POTRUBÍ PP-RCT PN22
	TEPLÁ VODA, POTRUBÍ PP-RCT+BF
	NOVÁ PŘÍPOJKA STUDENÉ VODY PITNÉ
	OZNAČENÍ STUPAČKY VODOVODU
PP-RCT+BF	PLASTOVÉ POTRUBÍ S ČEDIČOVÝM VLÁKNEM
PP-RCT	PLASTOVÉ POTRUBÍ

POZNÁMKA:

POTRUBÍ STUDENÉ PITNÉ VODY BUDE PROVÁDĚNO Z PLASTOVÉHO POTRUBÍ PP-RCT, TLAKOVÁ ŘADA (S 4). POTRUBÍ TEPLÉ VODY BUDE PROVÁDĚNO Z VÍCEVRSTVÉHO PLASTOVÉHO POTRUBÍ PP-RCT S ČEDIČOVÝM VLÁKNEM (S4, S3.2).

LEGENDA ARMATUR

KK	KULOVÝ KOHOUT
PV	POJISTNÝ VENTIL, 6 bar
VK	VYPOUŠTĚČÍ KULOVÝ KOHOUT
ZV,ZK	ZPĚTNÝ VENTIL

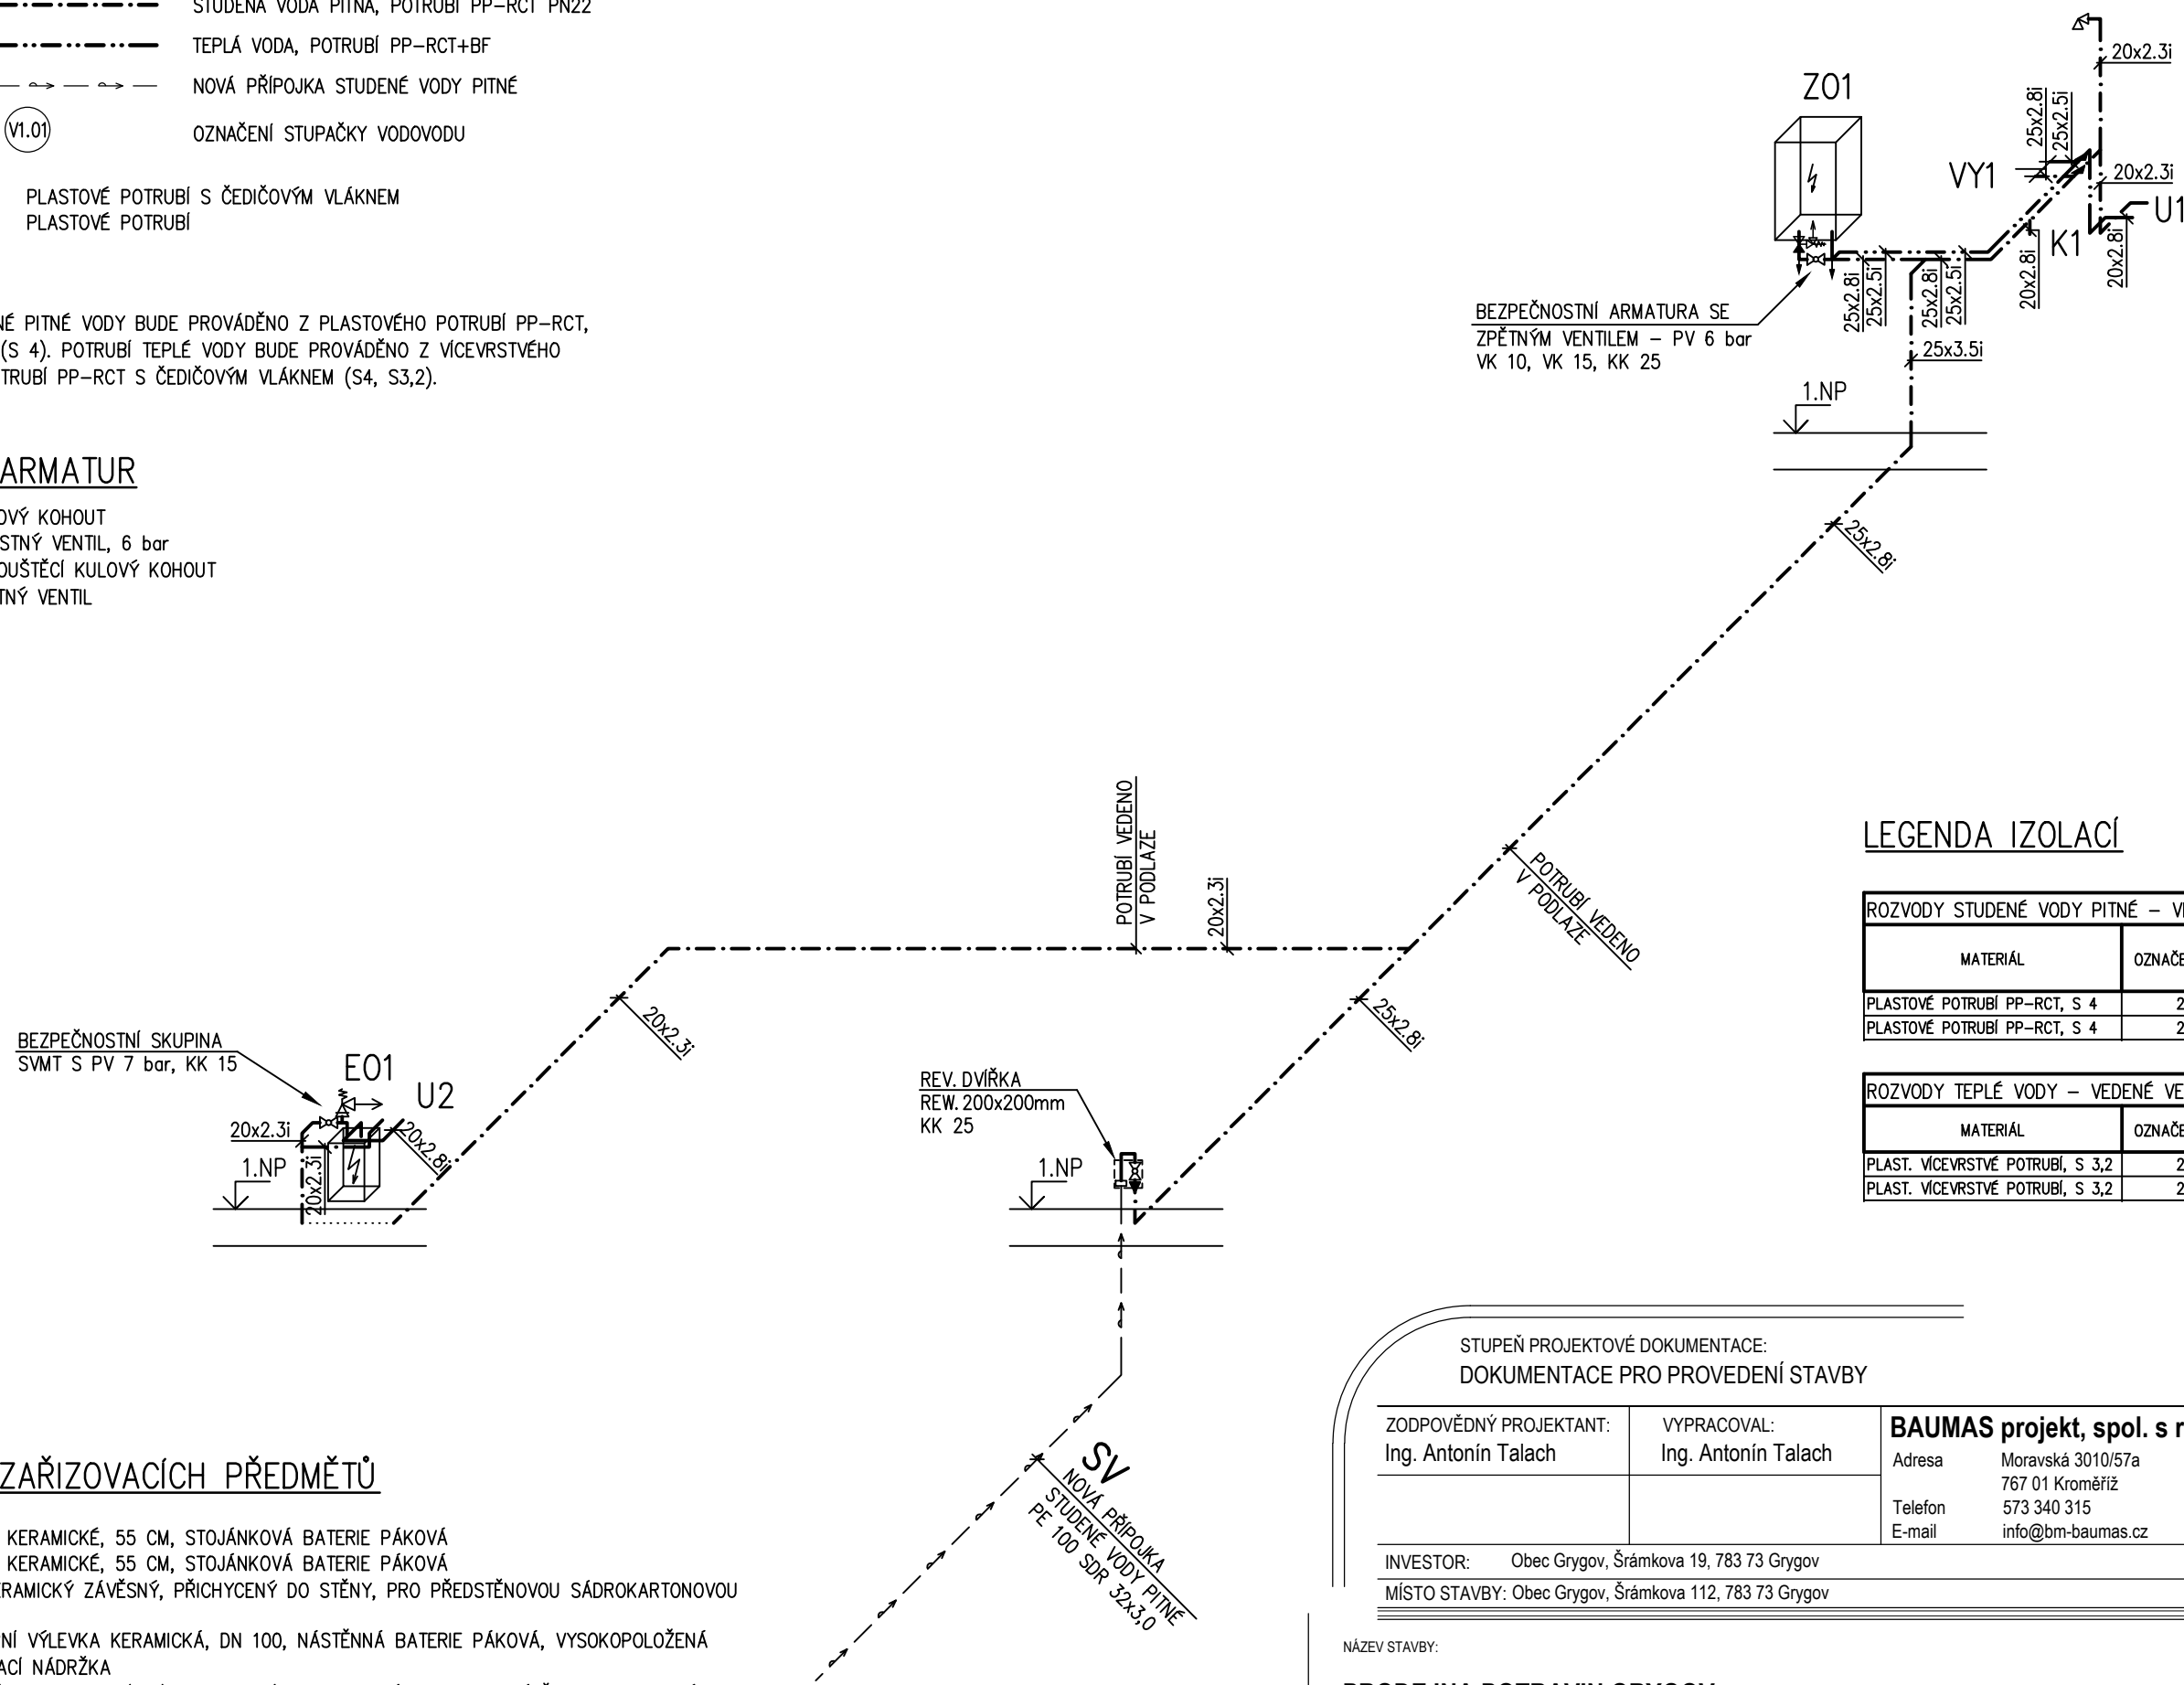

LEGENDA IZOLACÍ

ROZVODY STUDENÉ VODY PITNÉ – VEDENÉ VE STAVEB. KONSTRUKCÍCH		
MATERIÁL	OZNAČENÍ POTRUBÍ	TL. IZOLACE – PE NÁVLEK, TRUBICE (NELAMINOVANÉ PŘEVEDENÍ)
PLASTOVÉ POTRUBÍ PP-RCT, S 4	20x2.3	6 mm
PLASTOVÉ POTRUBÍ PP-RCT, S 4	25x2.8	6 mm

ROZVODY TEPLÉ VODY – VEDENÉ VE STAVEBNÍCH KONSTRUKCÍCH		
MATERIÁL	OZNAČENÍ POTRUBÍ	TL. IZOLACE – PÉ NÁVLEK. TRUBICE (NELAM. PŘÍKRYTÍ)
PLAST. VÍCEVRSTVÉ POTRUBÍ, S 3,2	20x2,8	13 mm
PLAST. VÍCEVRSTVÉ POTRUBÍ, S 3,2	25x3,5	13 mm

LEGENDA ZAŘIZOVACÍCH PŘEDMĚTŮ

U1	UMYVADLO KERAMICKÉ, 55 CM, STOJÁNKOVÁ BATERIE PÁKOVÁ
U2	UMYVADLO KERAMICKÉ, 55 CM, STOJÁNKOVÁ BATERIE PÁKOVÁ
K1	KLOZET KERAMICKÝ ZÁVĚSNÝ, PŘICHYCENÝ DO STĚNY, PRO PŘEDSTĚNOVOU SÁDROKARTONOVOU INSTALACI
VY1	STACIONÁRNÍ VÝLEVKA KERAMICKÁ, DN 100, NÁSTĚNNÁ BATERIE PÁKOVÁ, VYSOKOPOLOŽENÁ SPLACHOVACÍ NÁDRŽKA
VP1	PODLAHOVÁ VPUST DN50/75/110 S VODNÍ I SUCHOU ZÁPACHOVOU UZÁVĚRKOU, SE SVISLÝM ODTOKEM, S PLASTOVÝM RÁMEČKEM A MŘÍŽKOU Z NEREZOVÉ OCELI, IZOLAČNÍ SOUPRAVA
ZO1	NEPŘÍMOTOPNÝ ZÁSOBNÍKOVÝ OHŘÍVAČ TV, ZÁVĚSNÝ O OBJEMU 68 l (DOD. VYTÁPĚNÍ)
EO1	ELEKTRICKÝ OHŘÍVAČ, OBJEM 5 LITRŮ, TLAKOVÝ, EL. PŘÍKON 2 kW, 230 V
SVG	STŘEŠNÍ VTOK GRAVITAČNÍ S ELEKTRICKÝM OHŘEVEM, PRO FOLIOVÉ HYDROIZOLACE

STUPEŇ PROJEKTOVÉ DOKUMENTACE:
DOKUMENTACE PRO PROVEDENÍ STAVBY

ZODPOVĚDNÝ PROJEKTANT: Ing. Antonín Talach	VYPRACOVAL: Ing. Antonín Talach	BAUMAS projekt, spol. s r.o. Adresa Moravská 3010/57a 767 01 Kroměříž Telefon 573 340 315 E-mail info@bm-baumas.cz		IČO: 07657072 DIČ: CZ07657072
INVESTOR: Obec Grygov, Šrámkova 19, 783 73 Grygov MÍSTO STAVBY: Obec Grygov, Šrámkova 112, 783 73 Grygov				

NÁZEV STAVBY:	FORMÁT	2x A4
PRODEJNA POTRAVIN GRÝGOV	DATUM	12 / 2023
	Č. ZAKÁZKY	031-2021
NÁZEV VÝKRESU: D.1.4.1 ZDRAVOTNÍ INSTALACE IZOMETRIE VODOVODU	MĚŘÍTKO 1:50	Č. VÝKRESU D.1.4.1-06