
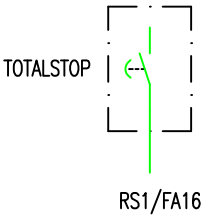


3+N+PE st. 50Hz 400/230V / TN-S

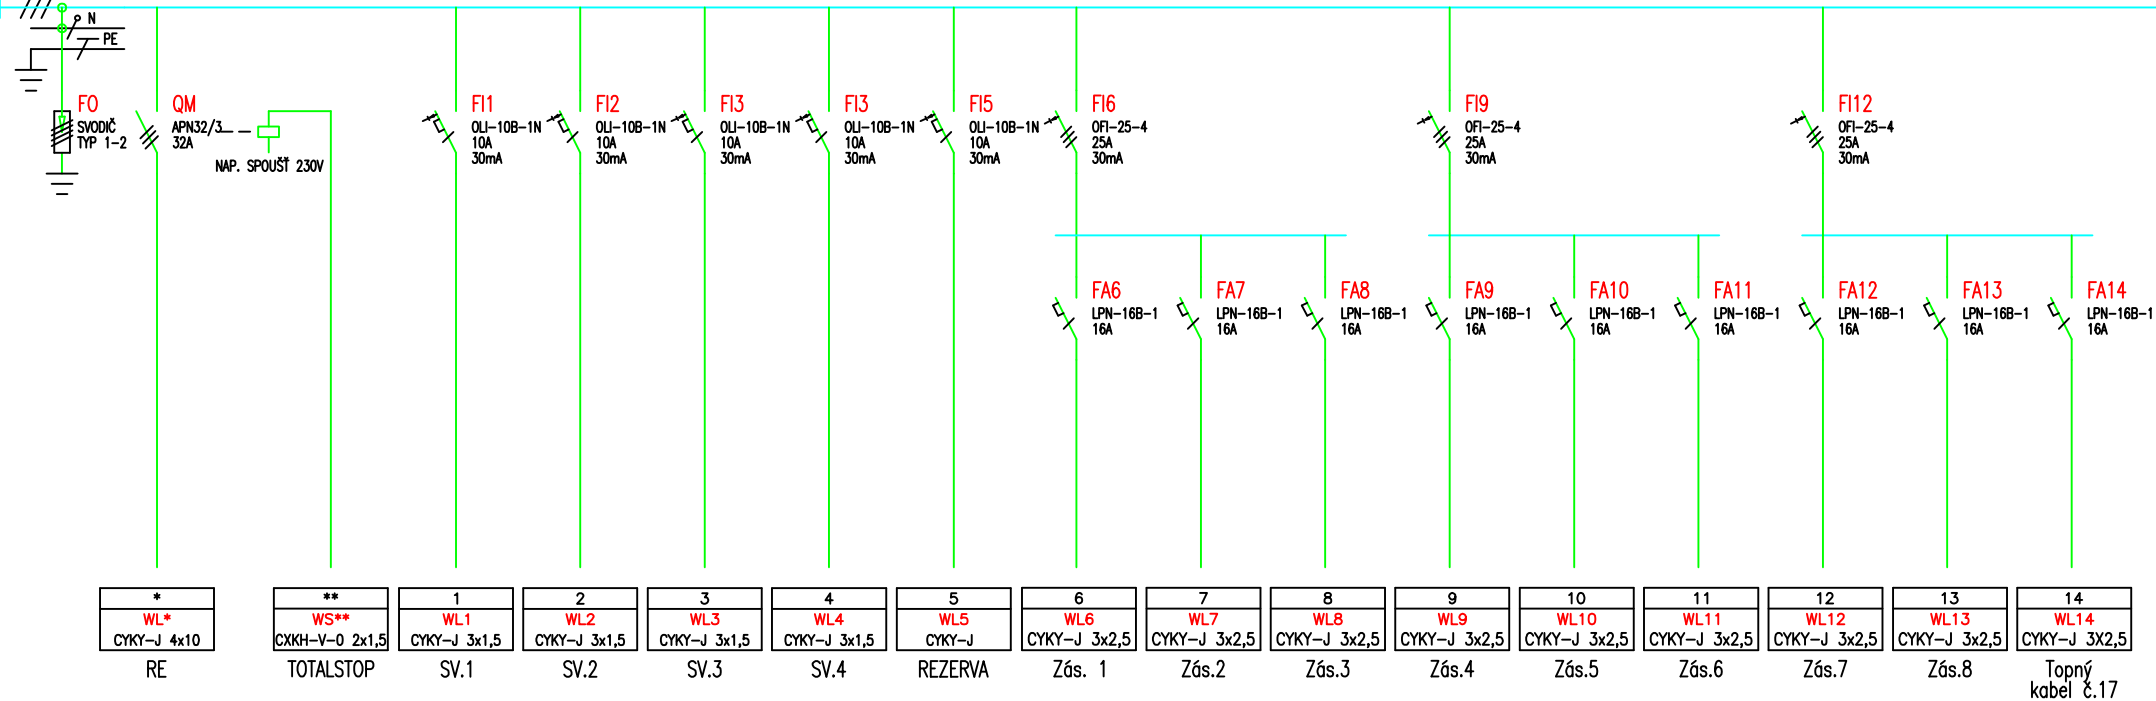

TYP PROVEDENÍ: OCEP/PLAST ROZV. RS1
KRYTÍ: IP40 / IP20, UZAMYKATELNÝ
ROZMĚRY: N – PODLE VÝROBCE
DĚLENÍ:
NÁTĚR: TYPOVÝ
OBSLUHA: PRAC. POUČENÝMI
PŘÍVOD (Y): SPODEM
VÝVODY: NAHORU

STUPEŇ PROJEKTOVÉ DOKUMENTACE:
DOKUMNETACE PRO PROVEDENÍ STAVBY

ZODPOVĚDNÝ PROJ. PROFESE:	KONTROLOVAL:	BAUMAS projekt, spol. s r.o.	
Marek Abšnajdr	Ing. Pavel Olšovský	Adresa	Moravská 3010/57a 767 01 Kroměříž
VYPRACOVAL:		Telefon	573 340 315
Marek Abšnajdr		E-mail	info@bm-baumas.cz
INVESTOR:	Obec Grygov, Šrámkova 19, 783 73 Grygov		
MÍSTO STAVBY:	Obec Grygov, Šrámkova 112, 783 73 Grygov		
		IČO:	07657072
		DIČ:	CZ07657072

NÁZEV STAVBY:	FORMÁT	2xA4
SO 01 Prodejna potravin GRYGOV	DATUM	11 / 2021
D.1.4 TECHNIKA PROSTŘEDÍ STAVEB	Č. ZAKÁZKY	05/11/2021
D.1.4.4 SILNOPROUDÁ ELEKTROTECHNIKA	MĚŘITKO	Č. VÝKRESU
NÁZEV VÝKRESU:	1:50	D.1.4.4-07
ROZVADĚČ RS 1/1		