



PŘÍČNÉ ŘEZY


PŘÍČNÝ ŘEZ LÁVKOU NAD OPĚROU 1 1:25

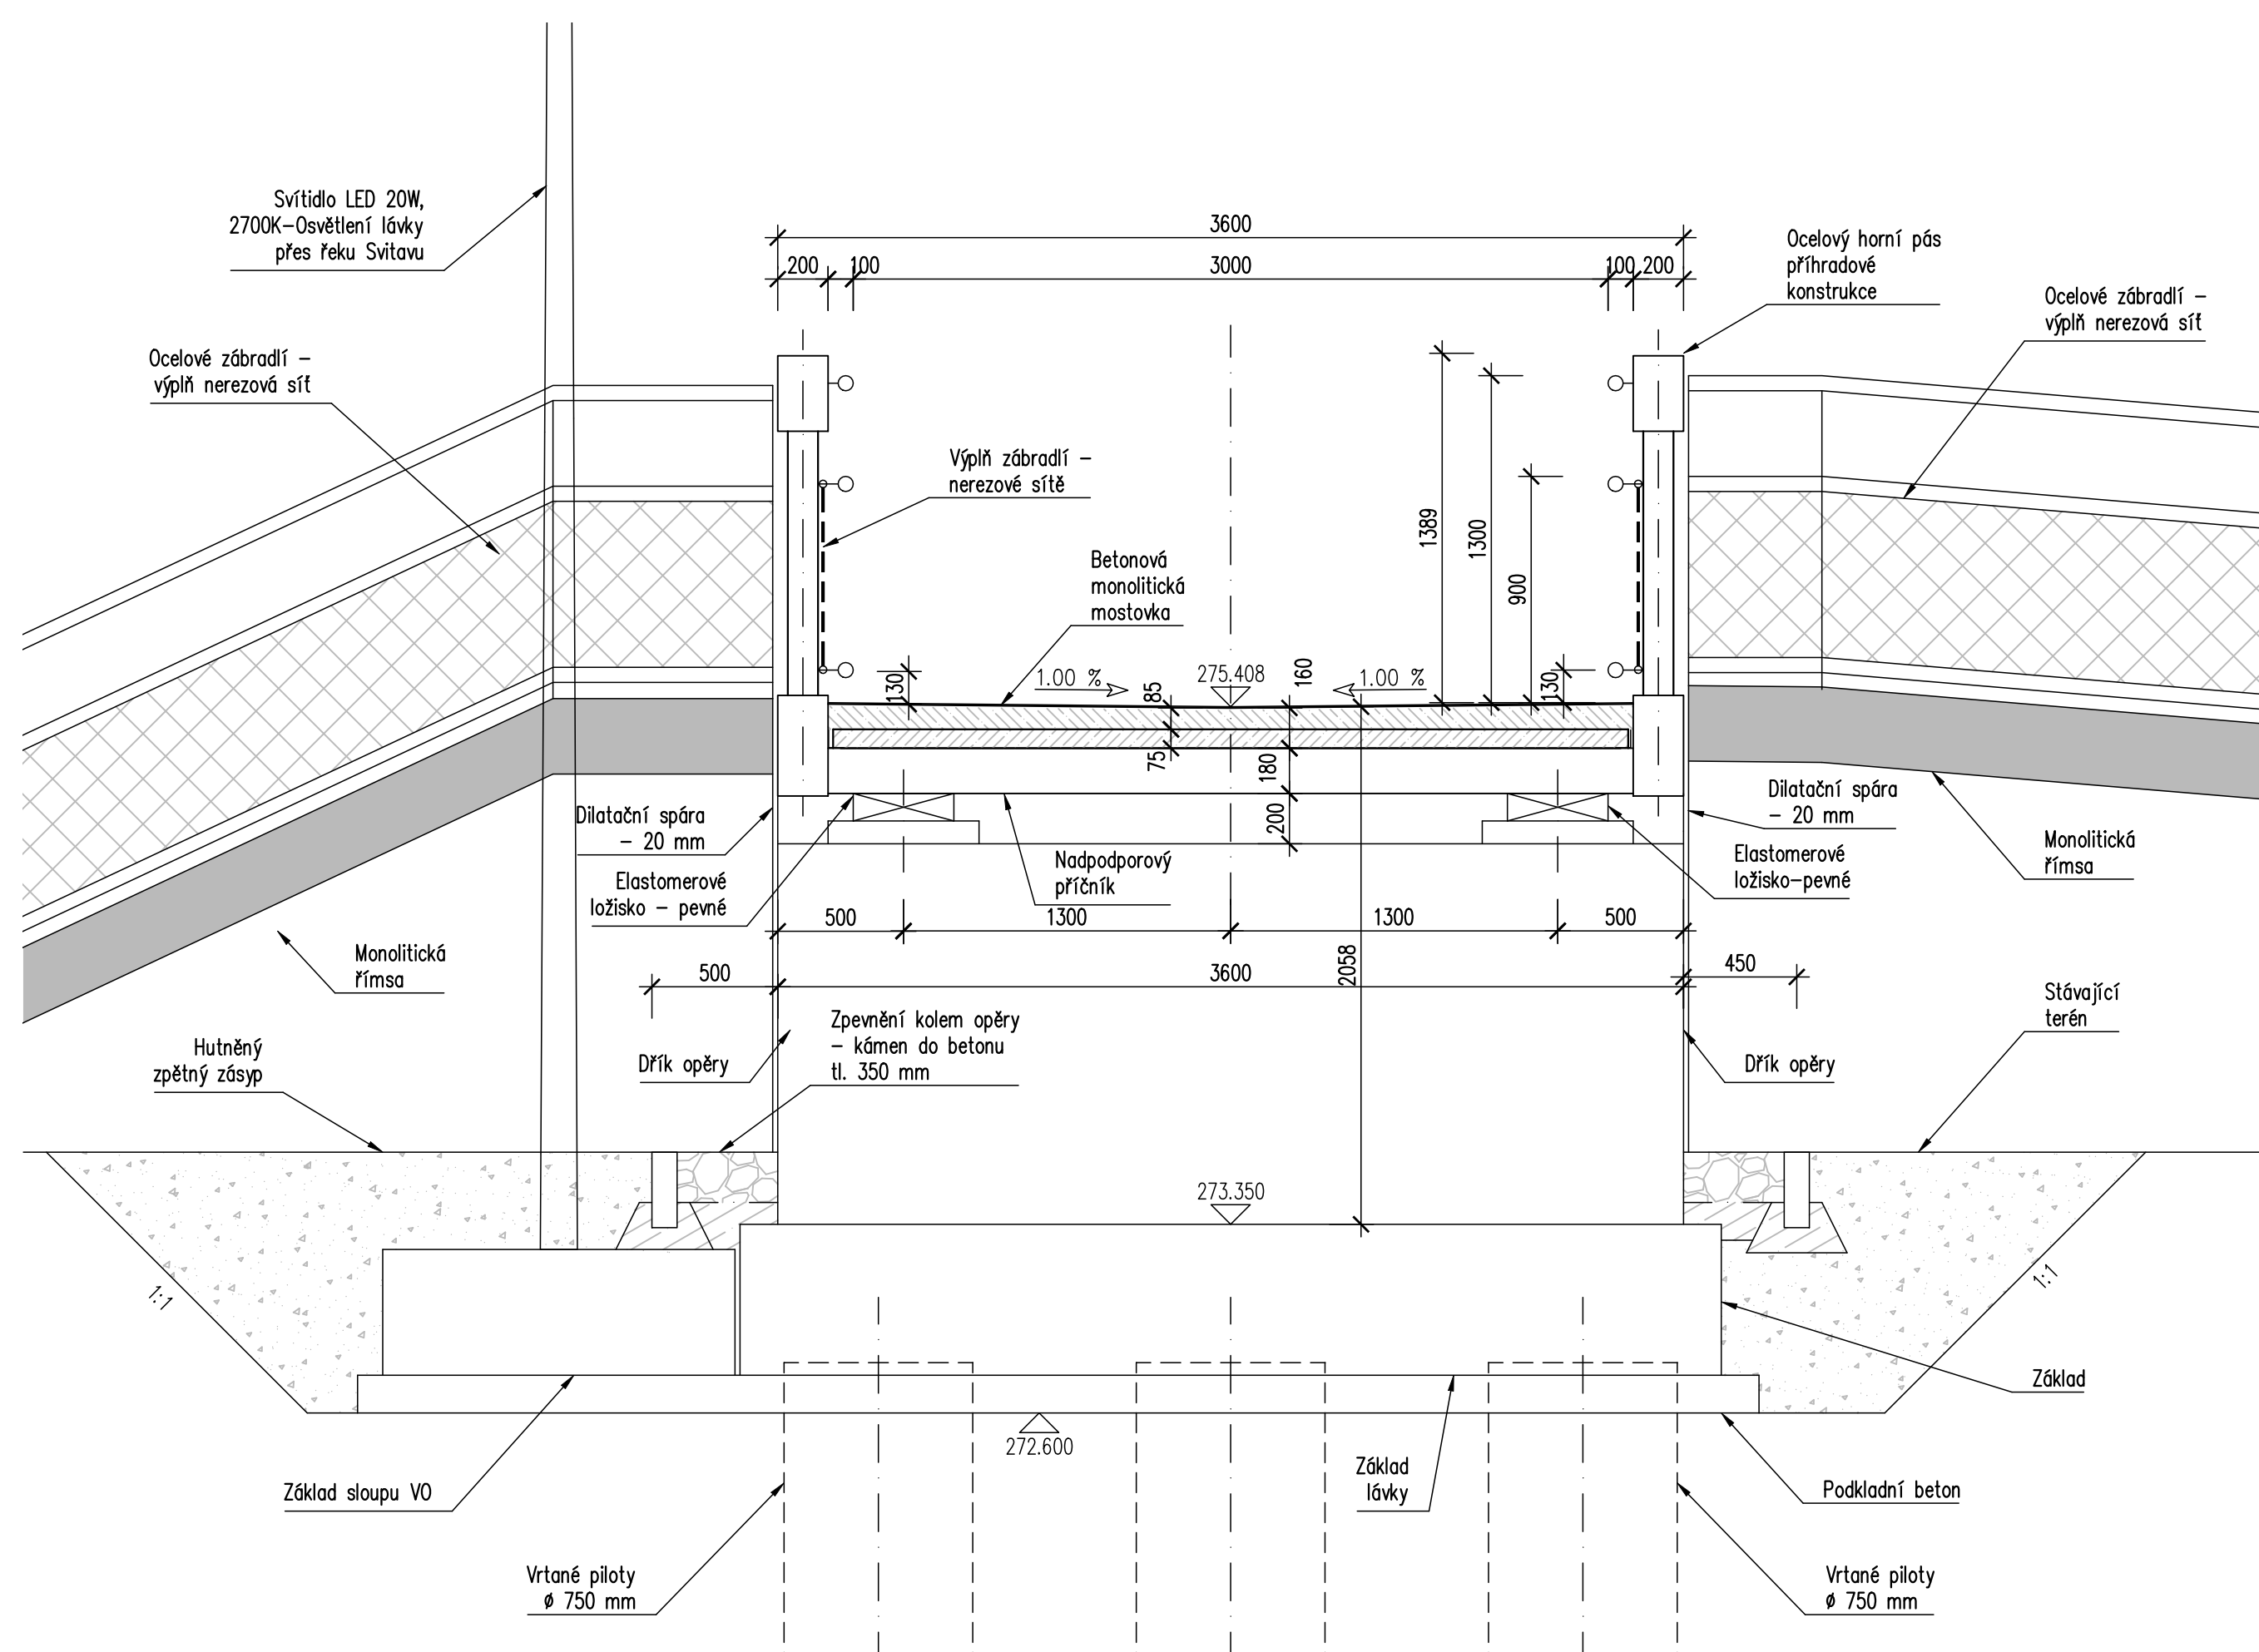

PŘÍČNÝ ŘEZ OPĚRNOU ZDÍ 1:25

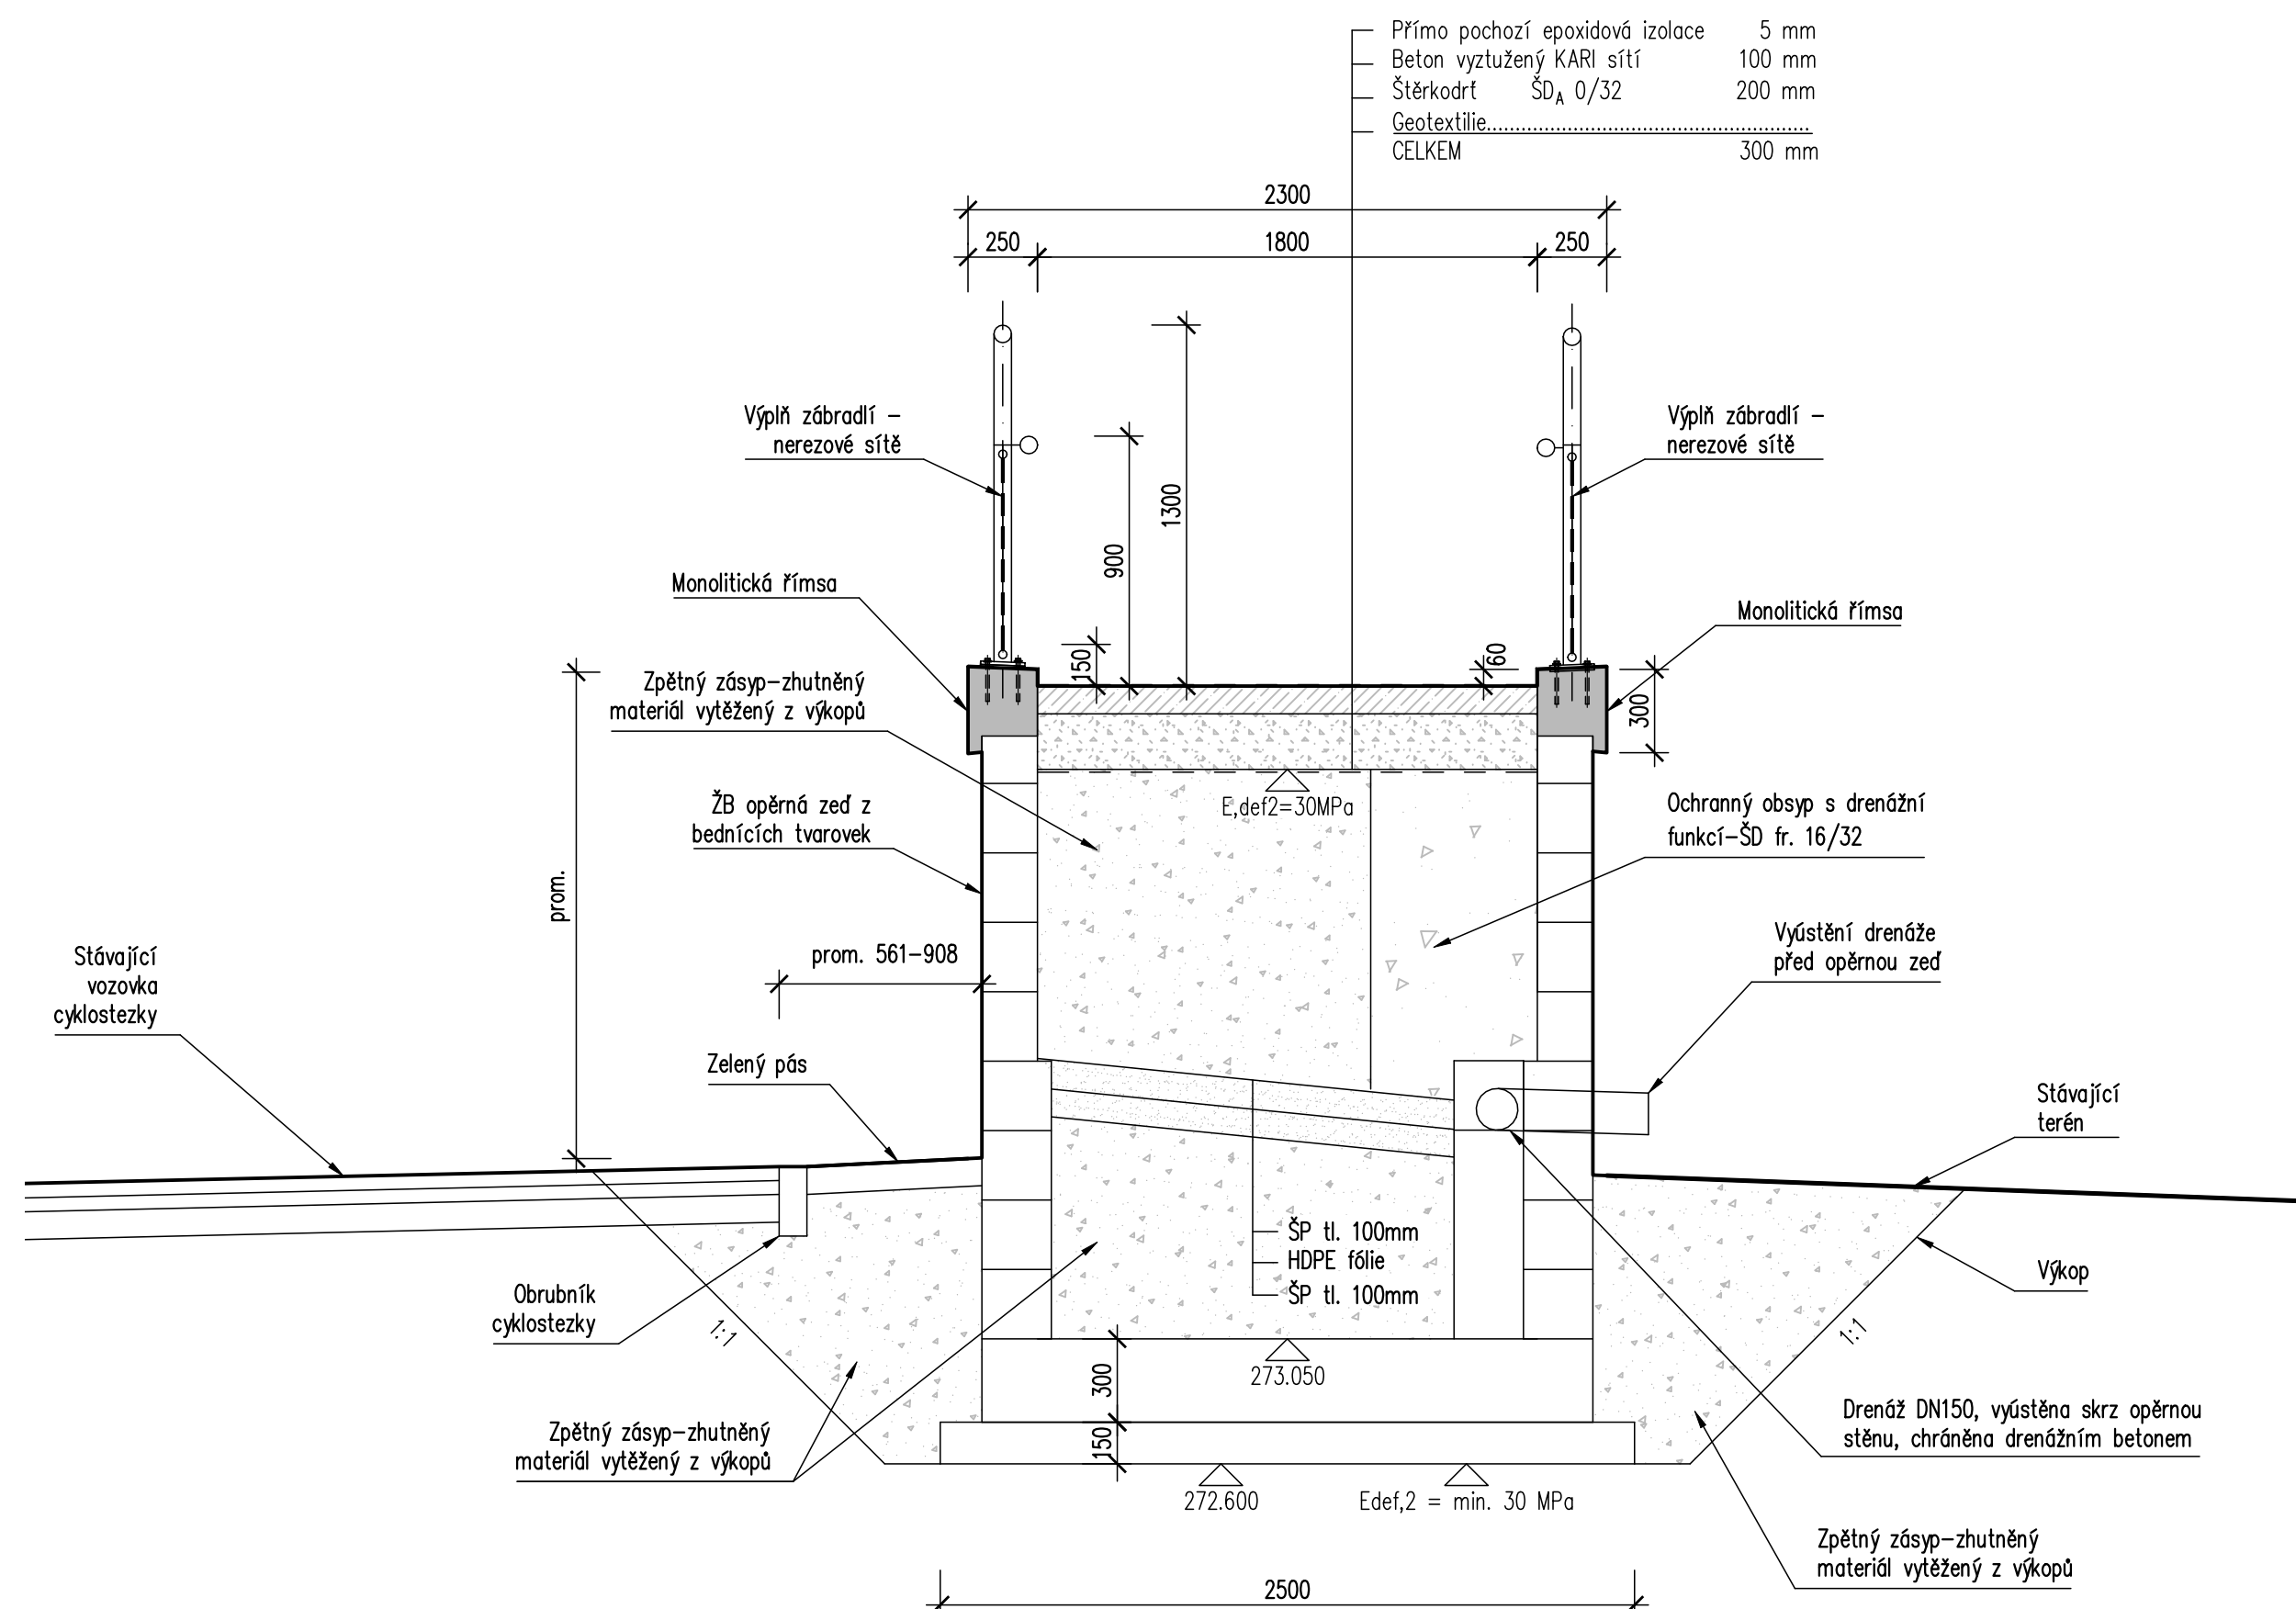

PŘÍČNÝ ŘEZ LÁVKOU V POLI 1:25

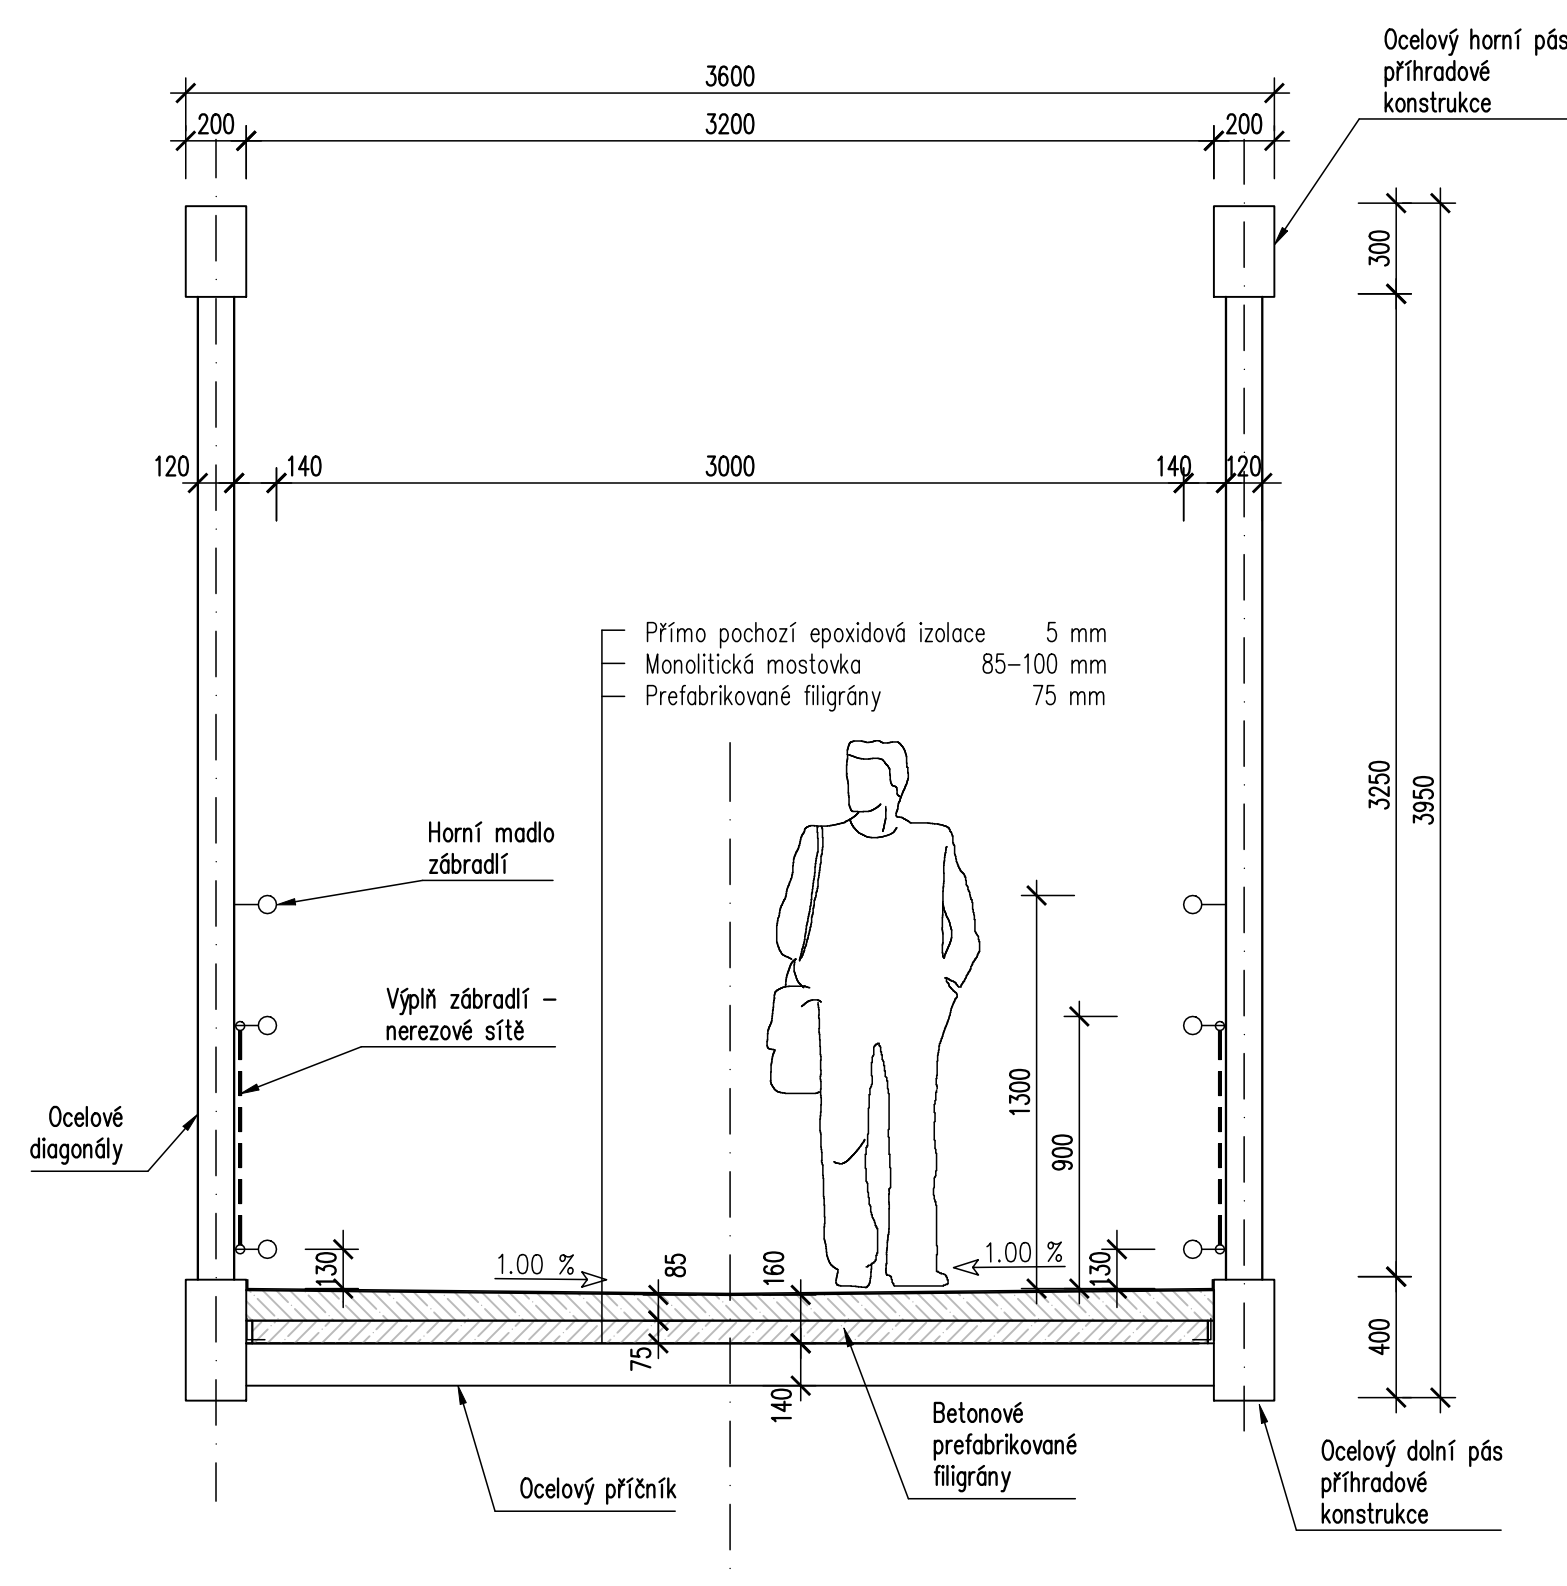

Investor: **Město Blansko**
náměstí Svobody 32/3
678 01, Blansko
IČO: 00279943
DIČ: CZ00279943



D PDPS

Zodp. projektant: Ing. Milan Sedláč 		Kontroloval: Ing. David Mičák 		Zhotovitel dokumentace: 	
Vypracoval: Ing. Milan Sedláč 				Na Návsi 18/4, Brno, 620 00 IČO: 089 27 677 email:midakon@midakon.cz	
Investor: Město Blansko					
Místo: Blansko		Stupeň: PDPS		Datum: 06/2021	
				Počet A4: 6x A4	
Akce: BLANSKO, SO 201 - LÁVKA PŘES ŘEKU SVITAVU Objekt: SO 201 - LÁVKA PŘES ŘEKU SVITAVU				Méritko: 1: 25	
				Číslo zakázky: 20 31	
Název: PŘÍČNÉ ŘEZY				Č. výkresu: D.1.2.4	