


PŮDORYS OPĚRY 1

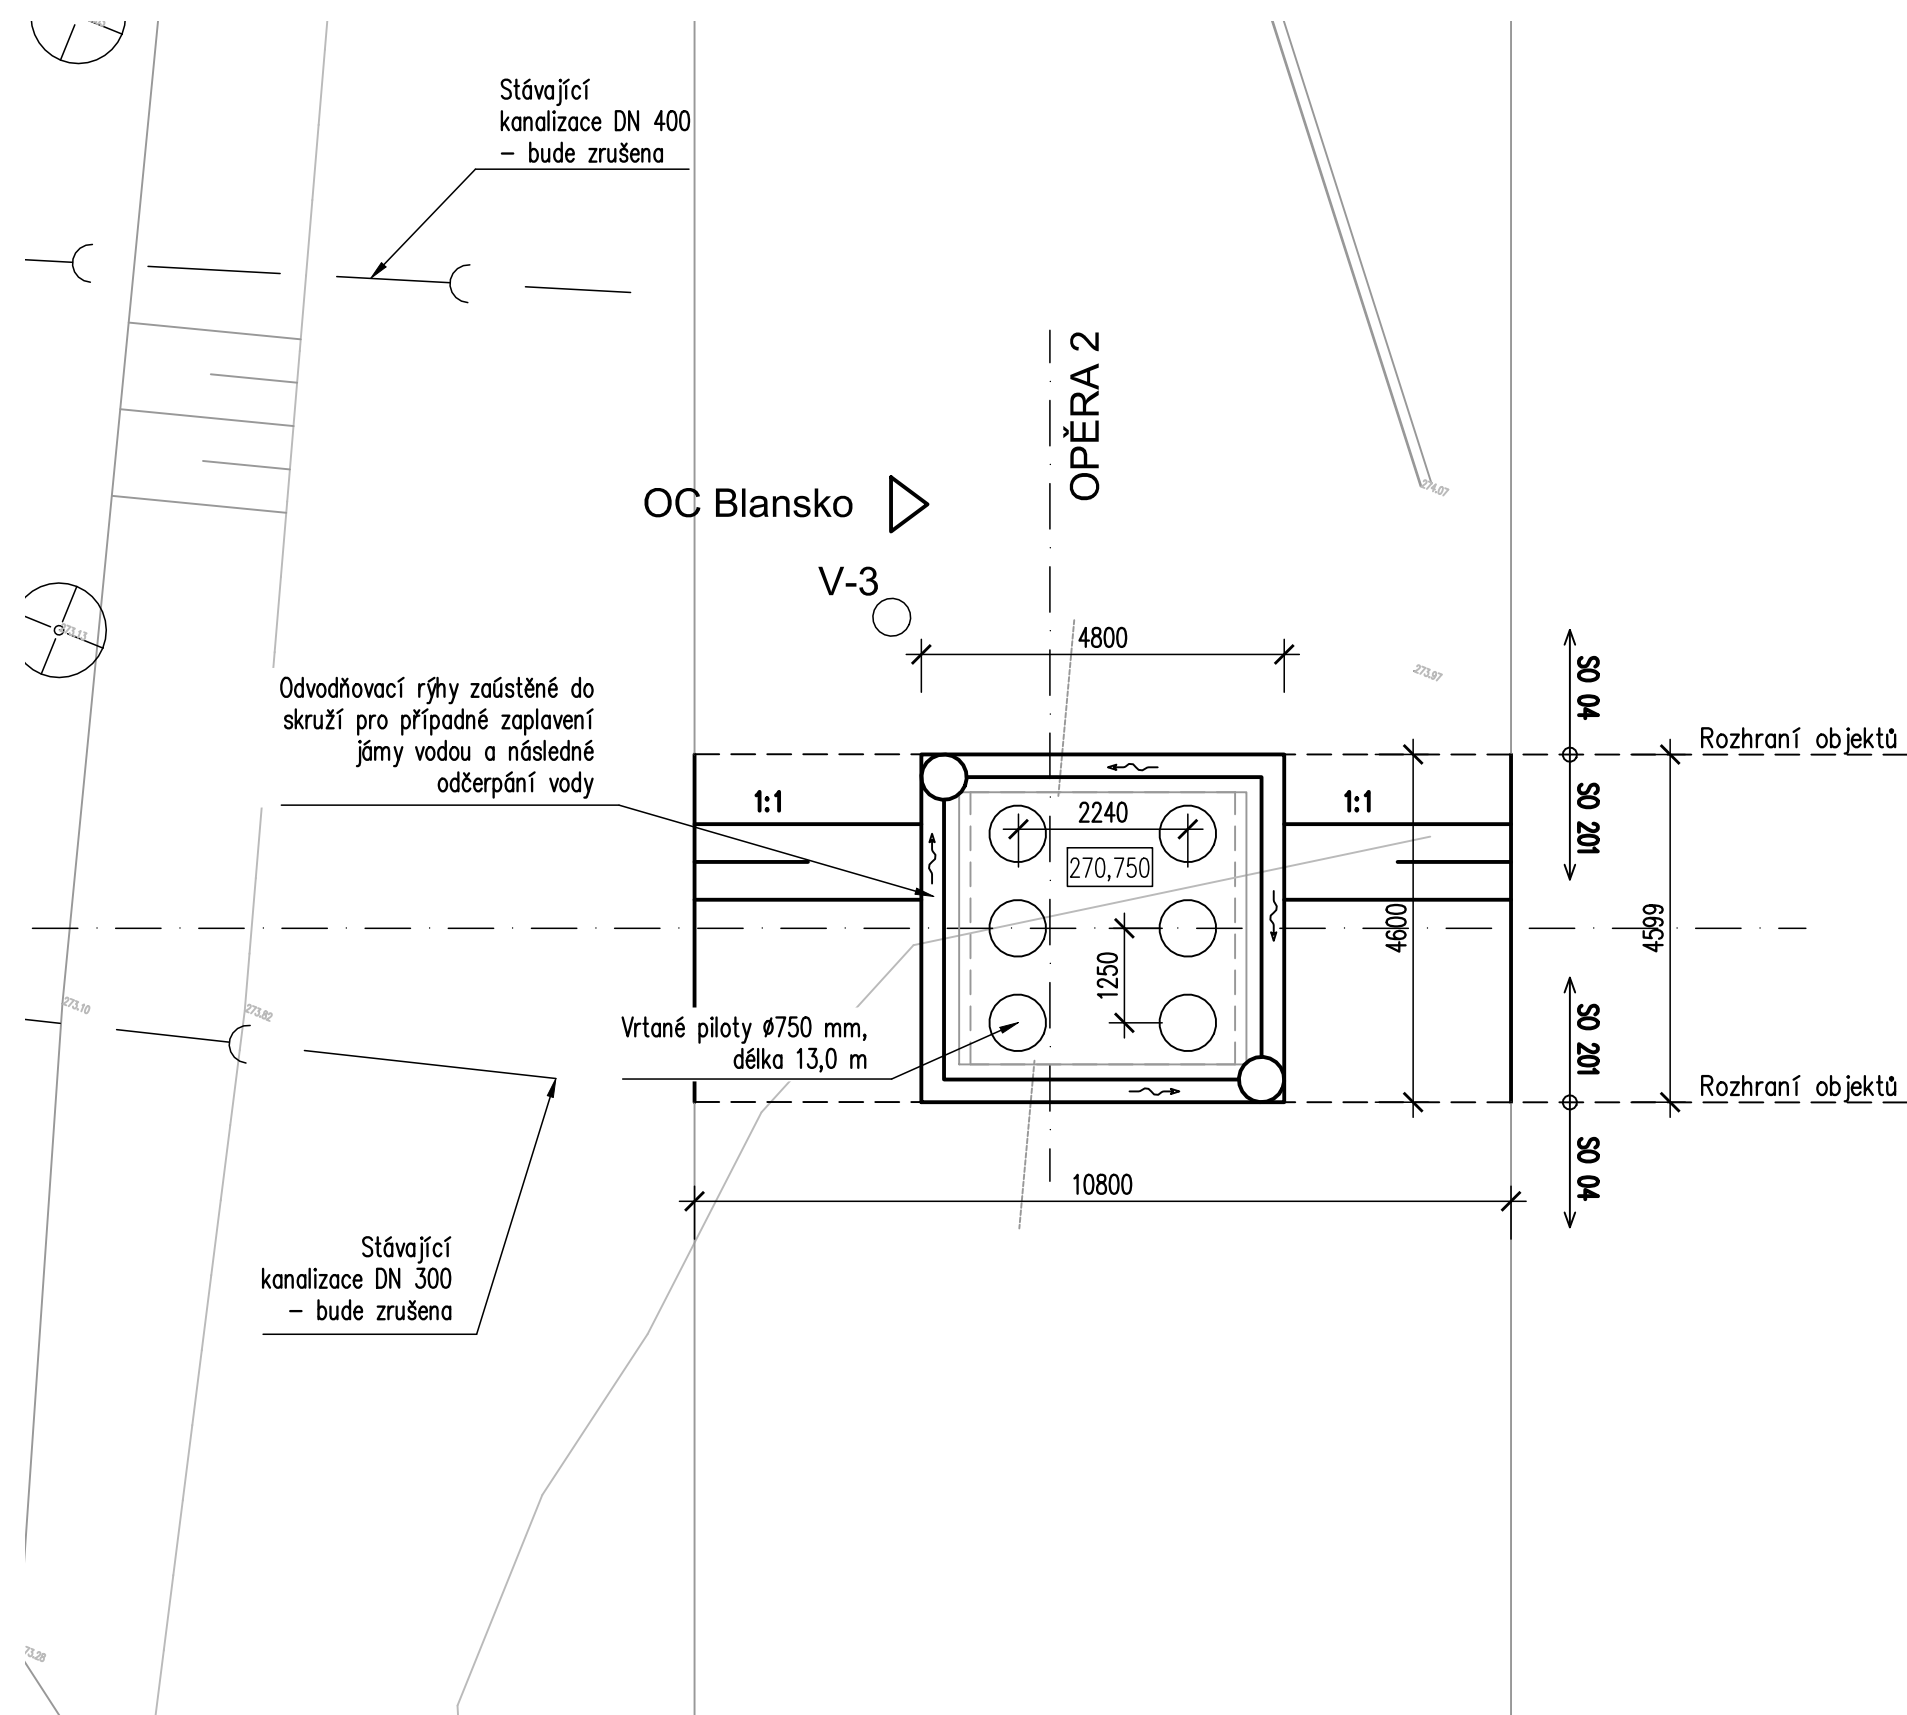

Investor: **Město Blansko**
náměstí Svobody 32/3
678 01, Blansko
IČO: 00279943
DIČ: CZ00279943



D PDPS

Zodp. projektant: Ing. Milan Sedlák <i>Gedál</i>		Kontroloval: Ing. David Mičák <i>DM</i>	Zhotovitel dokumentace: MIDAKON	
Vypracoval: Ing. Milan Sedlák <i>Gedál</i>			Na Návsí 18/4, Brno, 620 00 IČO: 089 27 677 email:midakon@midakon.cz	
Investor: Město Blansko				
Misto:	Blansko	Stupeň:	PDPS	Datum:
				06/2021
Akce:			Počet A4:	6x A4
BLANSKO, SO 201 - LÁVKA PŘES ŘEKU SVITAVU Objekt: SO 201 - LÁVKA PŘES ŘEKU SVITAVU Název: VÝKRES VÝKOPŮ A ZALOŽENÍ			Měřitko:	Paré:
			1: 100	
			Číslo zakázky:	Č. výkresu:
			20 31	
			D.1.2.5	