



TVAR OPĚRY 2


PŮDORYS 1:25

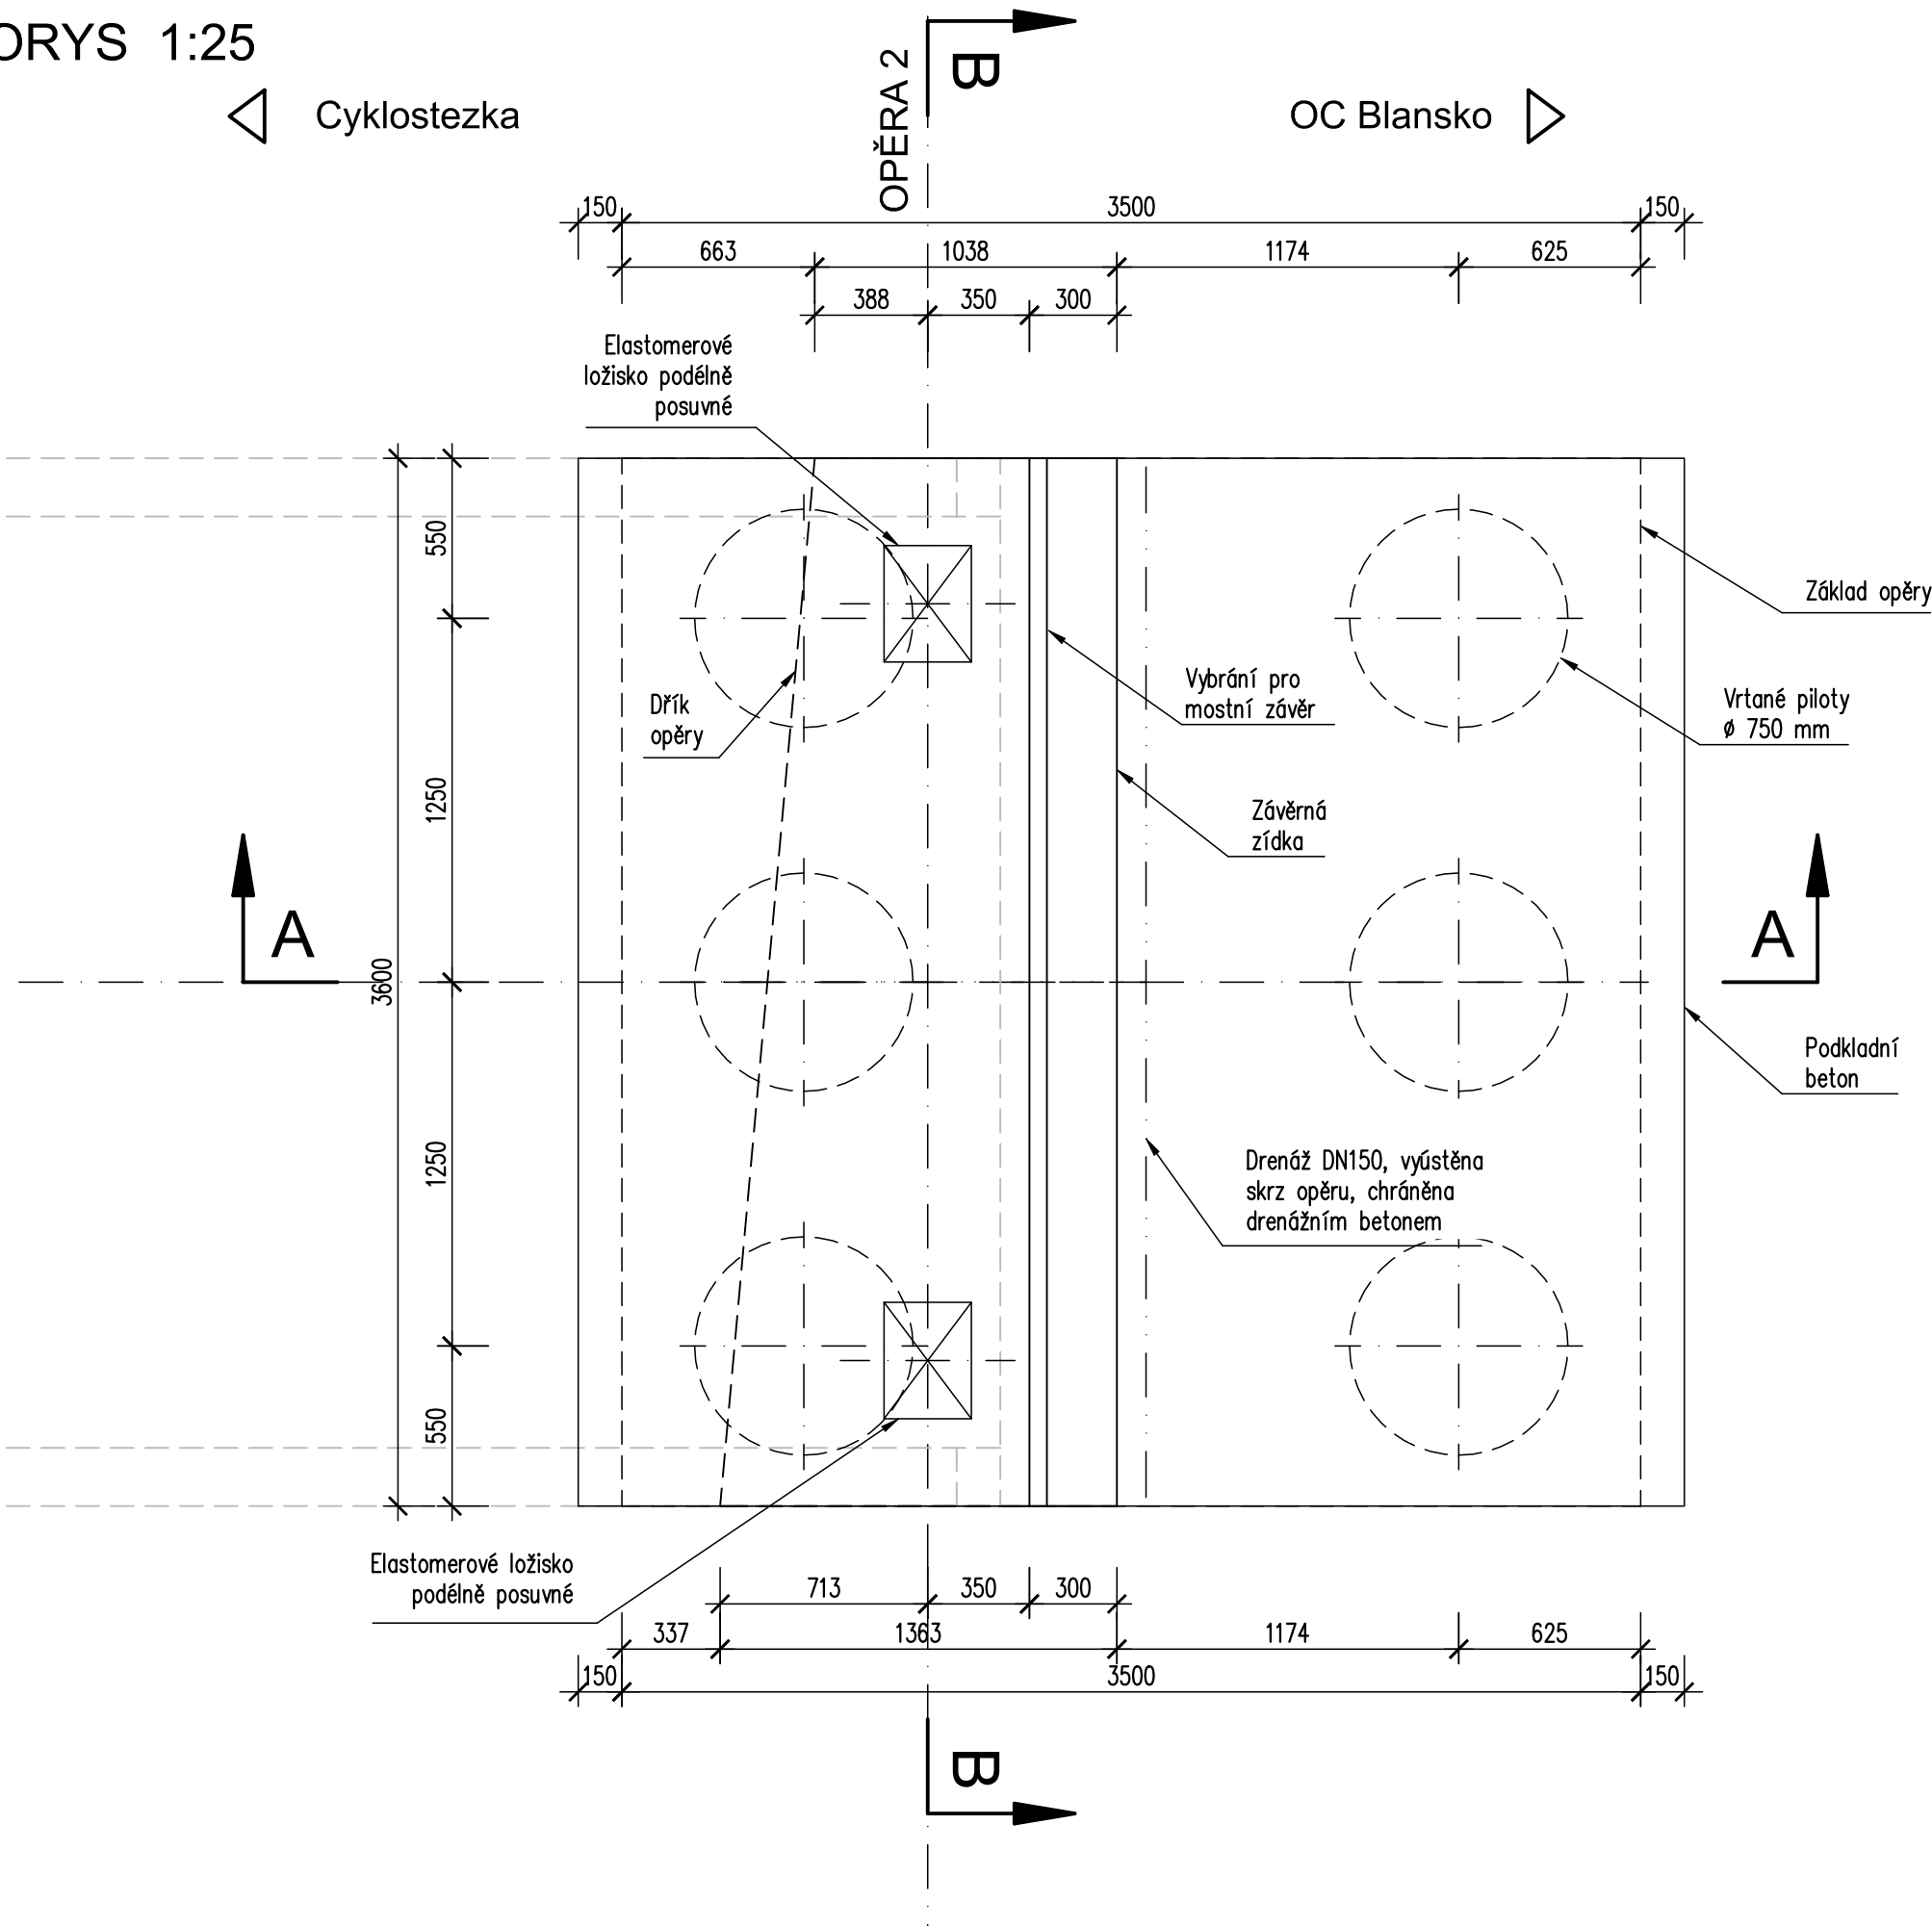

ŘEZ A-A 1:25

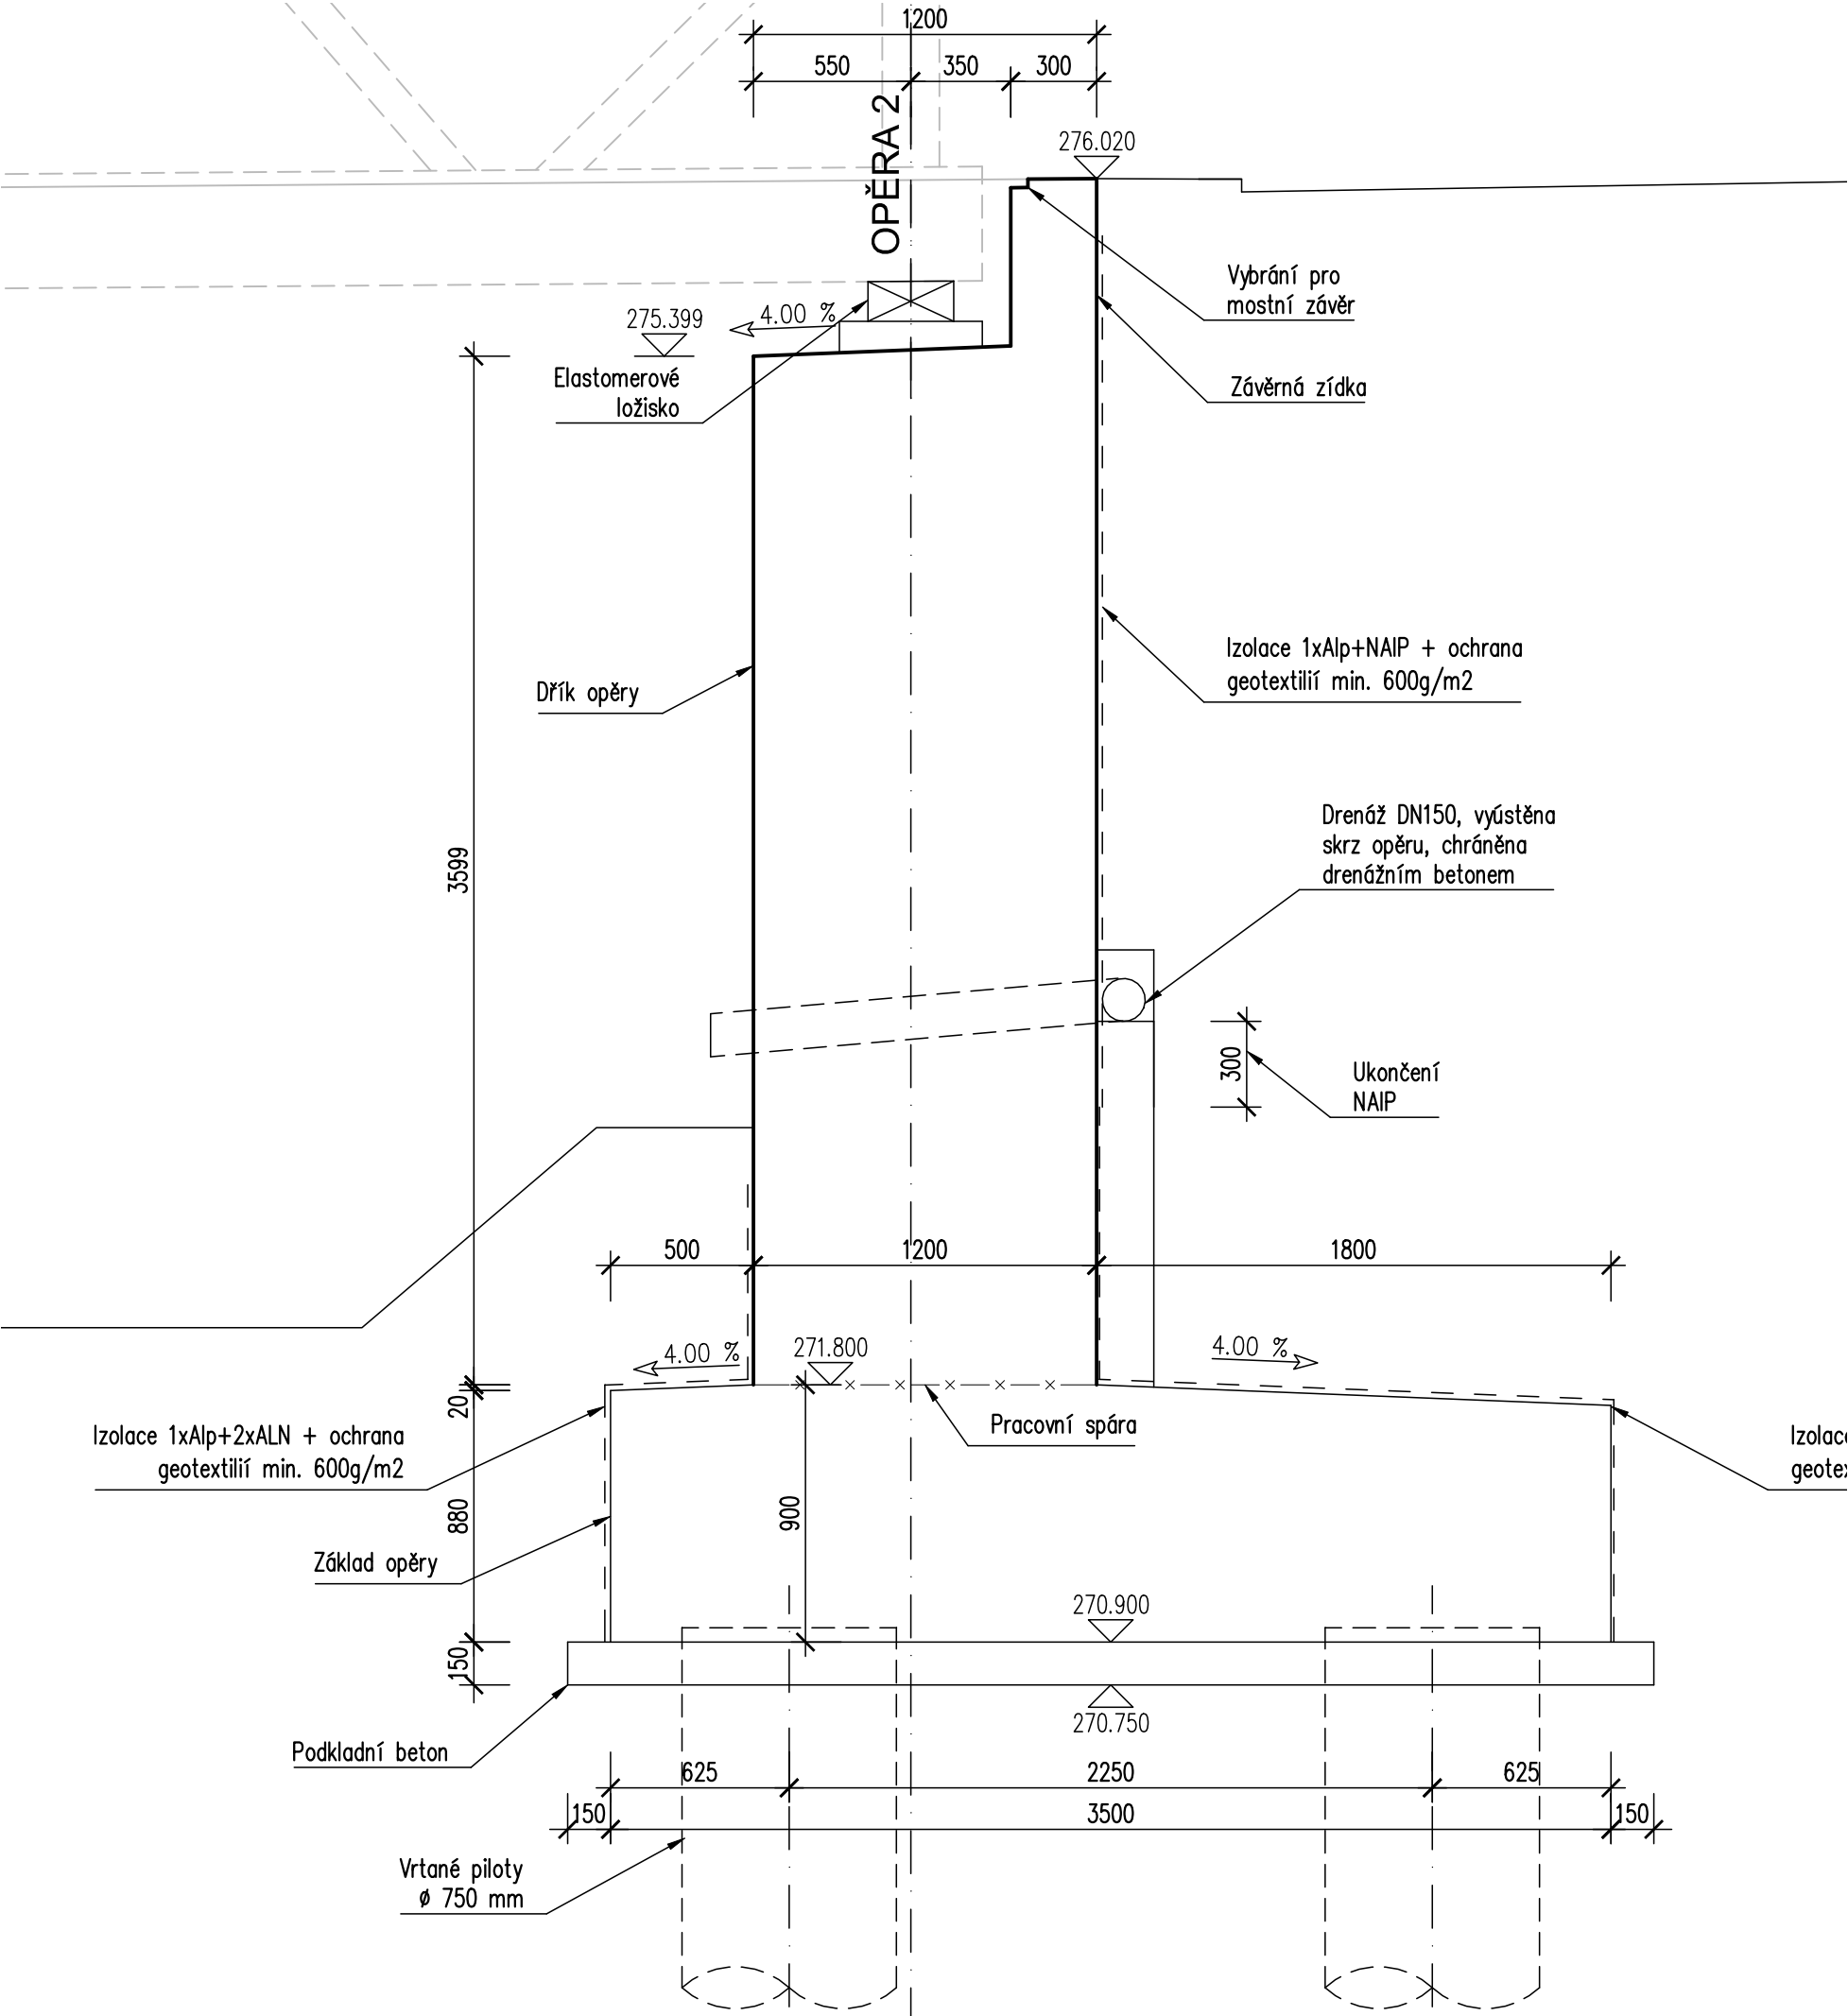

ŘEZ B-B 1:50

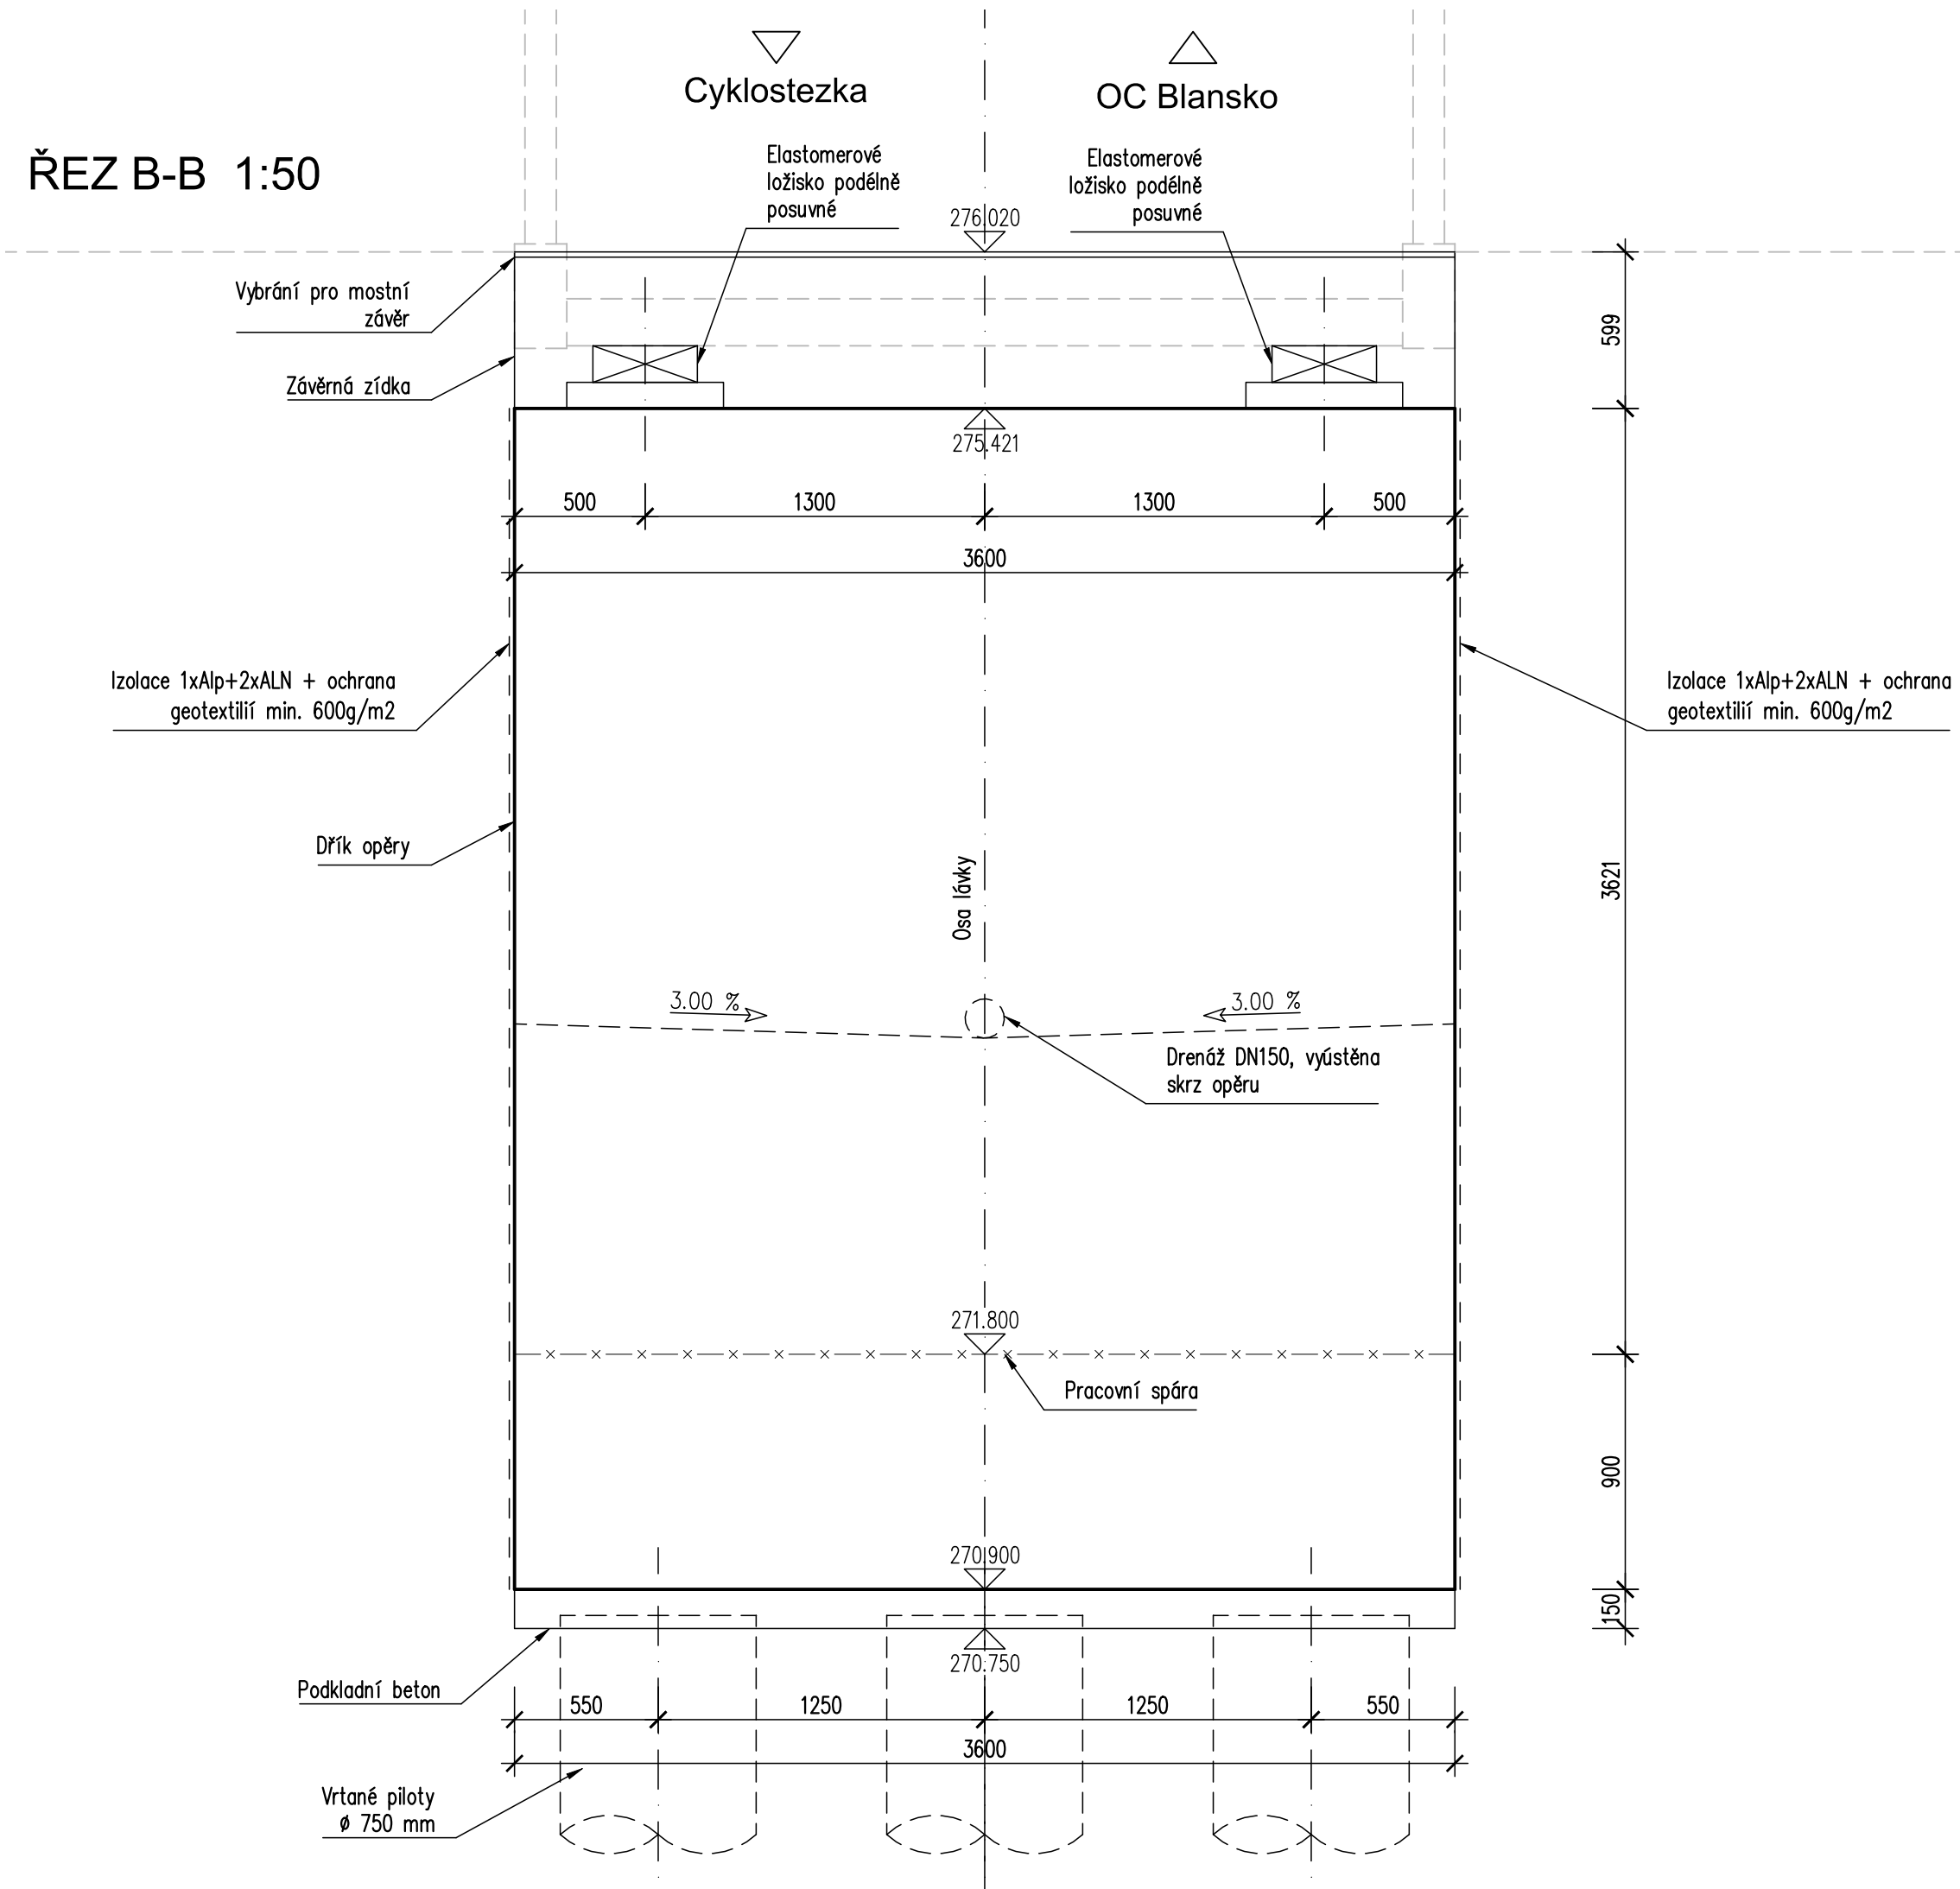

PŘEHLED KONSTRUKČNÍCH MATERIÁLŮ

BETON

Piloty C30/37 XC2, XA1
Základy C30/37 XC2, XA1
Dřívky opěr C30/37 XF2, XC4, XD1

OCEL

BETONÁŘSKÁ VÝZTUŽ B 500B

Investor: **Město Blansko**
náměstí Svobody 32/3
678 01, Blansko
IČO: 00279943
DIČ: CZ00279943

**MĚSTO
BLANSKO**

D

PDPS

Zodp. projektant: Ing. Milan Sedlák <i>Sedlák</i>	Kontroloval: Ing. David Mičák <i>Dičák</i>	Zhotovitel dokumentace: MIDAKON Na Návsi 18/4, Brno, 620 00 IČO: 089 27 677 email: midakon@midakon.cz
Vypracoval: Ing. Milan Sedlák <i>Sedlák</i>		
Investor: Město Blansko		
Místo: Blansko	Stupeň: PDPS	Datum: 06/2021
Akce: BLANSKO, SO 201 - LÁVKA PŘES ŘEKU SVITAVU	Měřítka: 1: 25	Paré: 6x A4
Objekt: SO 201 - LÁVKA PŘES ŘEKU SVITAVU	Číslo zakázky: 20 31	
Název: TVAR OPĚRY 2	Č. výkresu: D.1.2.8	