



SCHÉMA TECHNOLOGIE VÝSTAVBY 1:200

2.ETAPA VÝSTAVBY

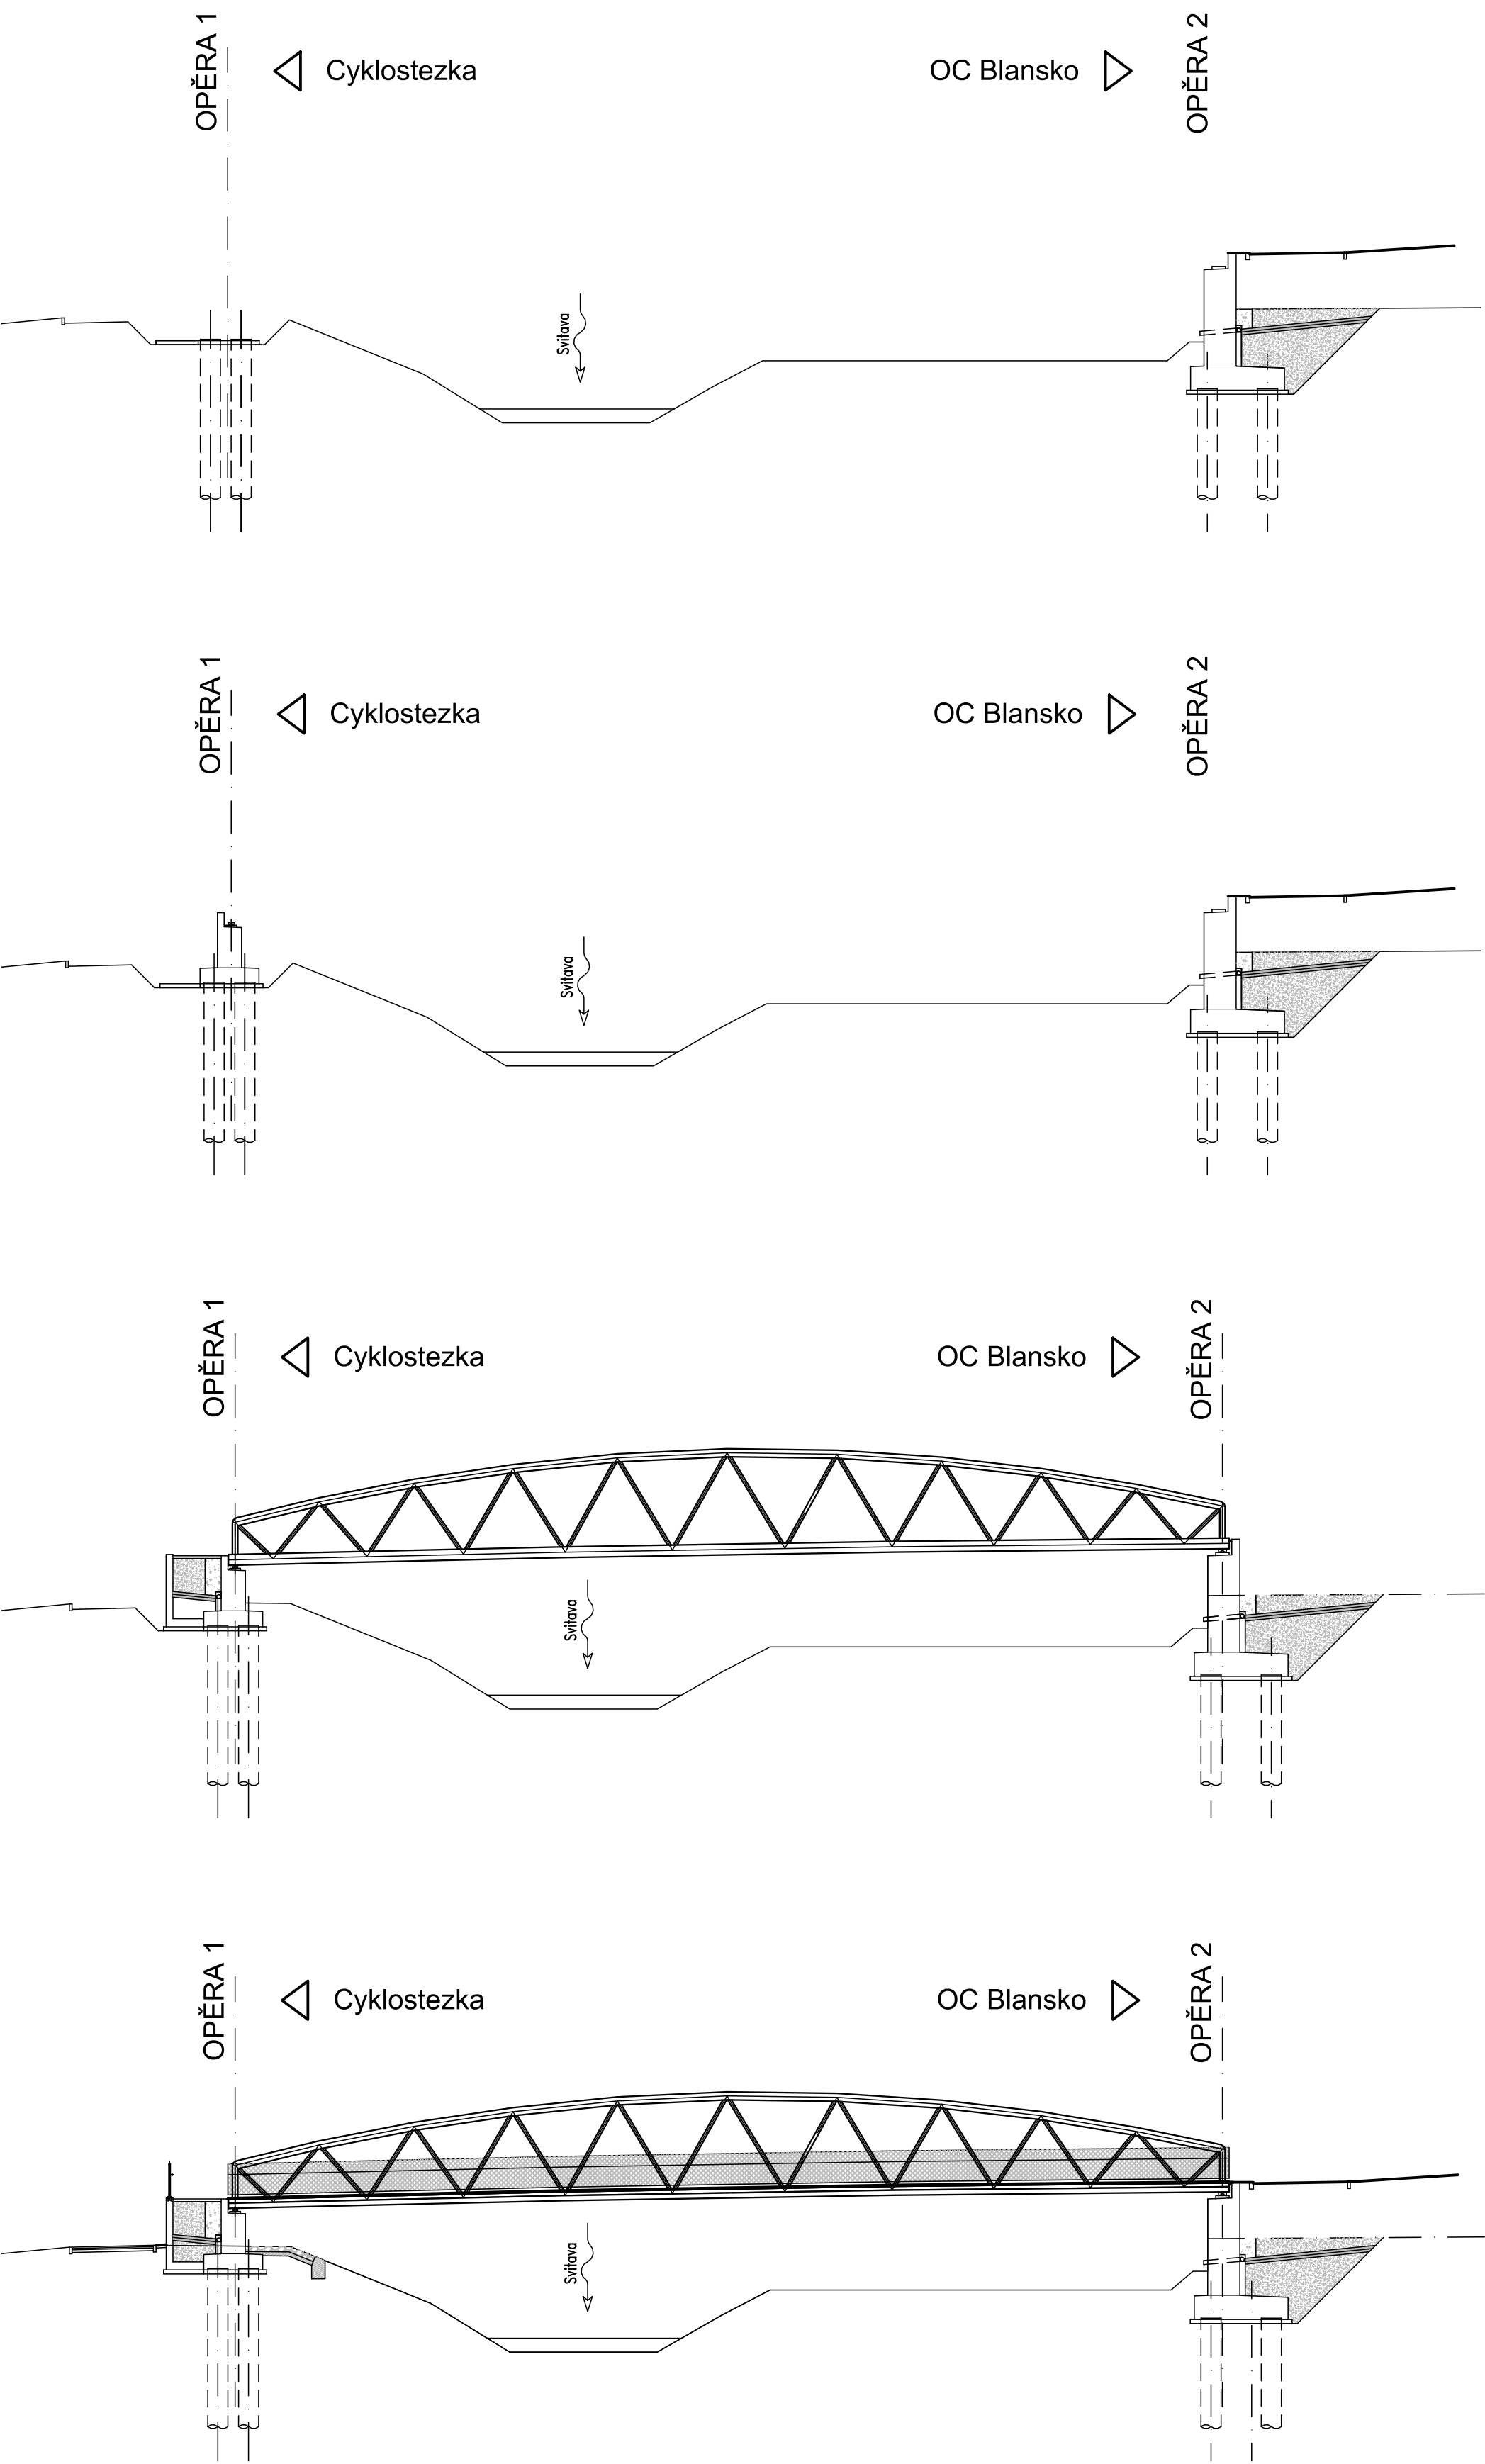

1.ETAPA VÝSTAVBY

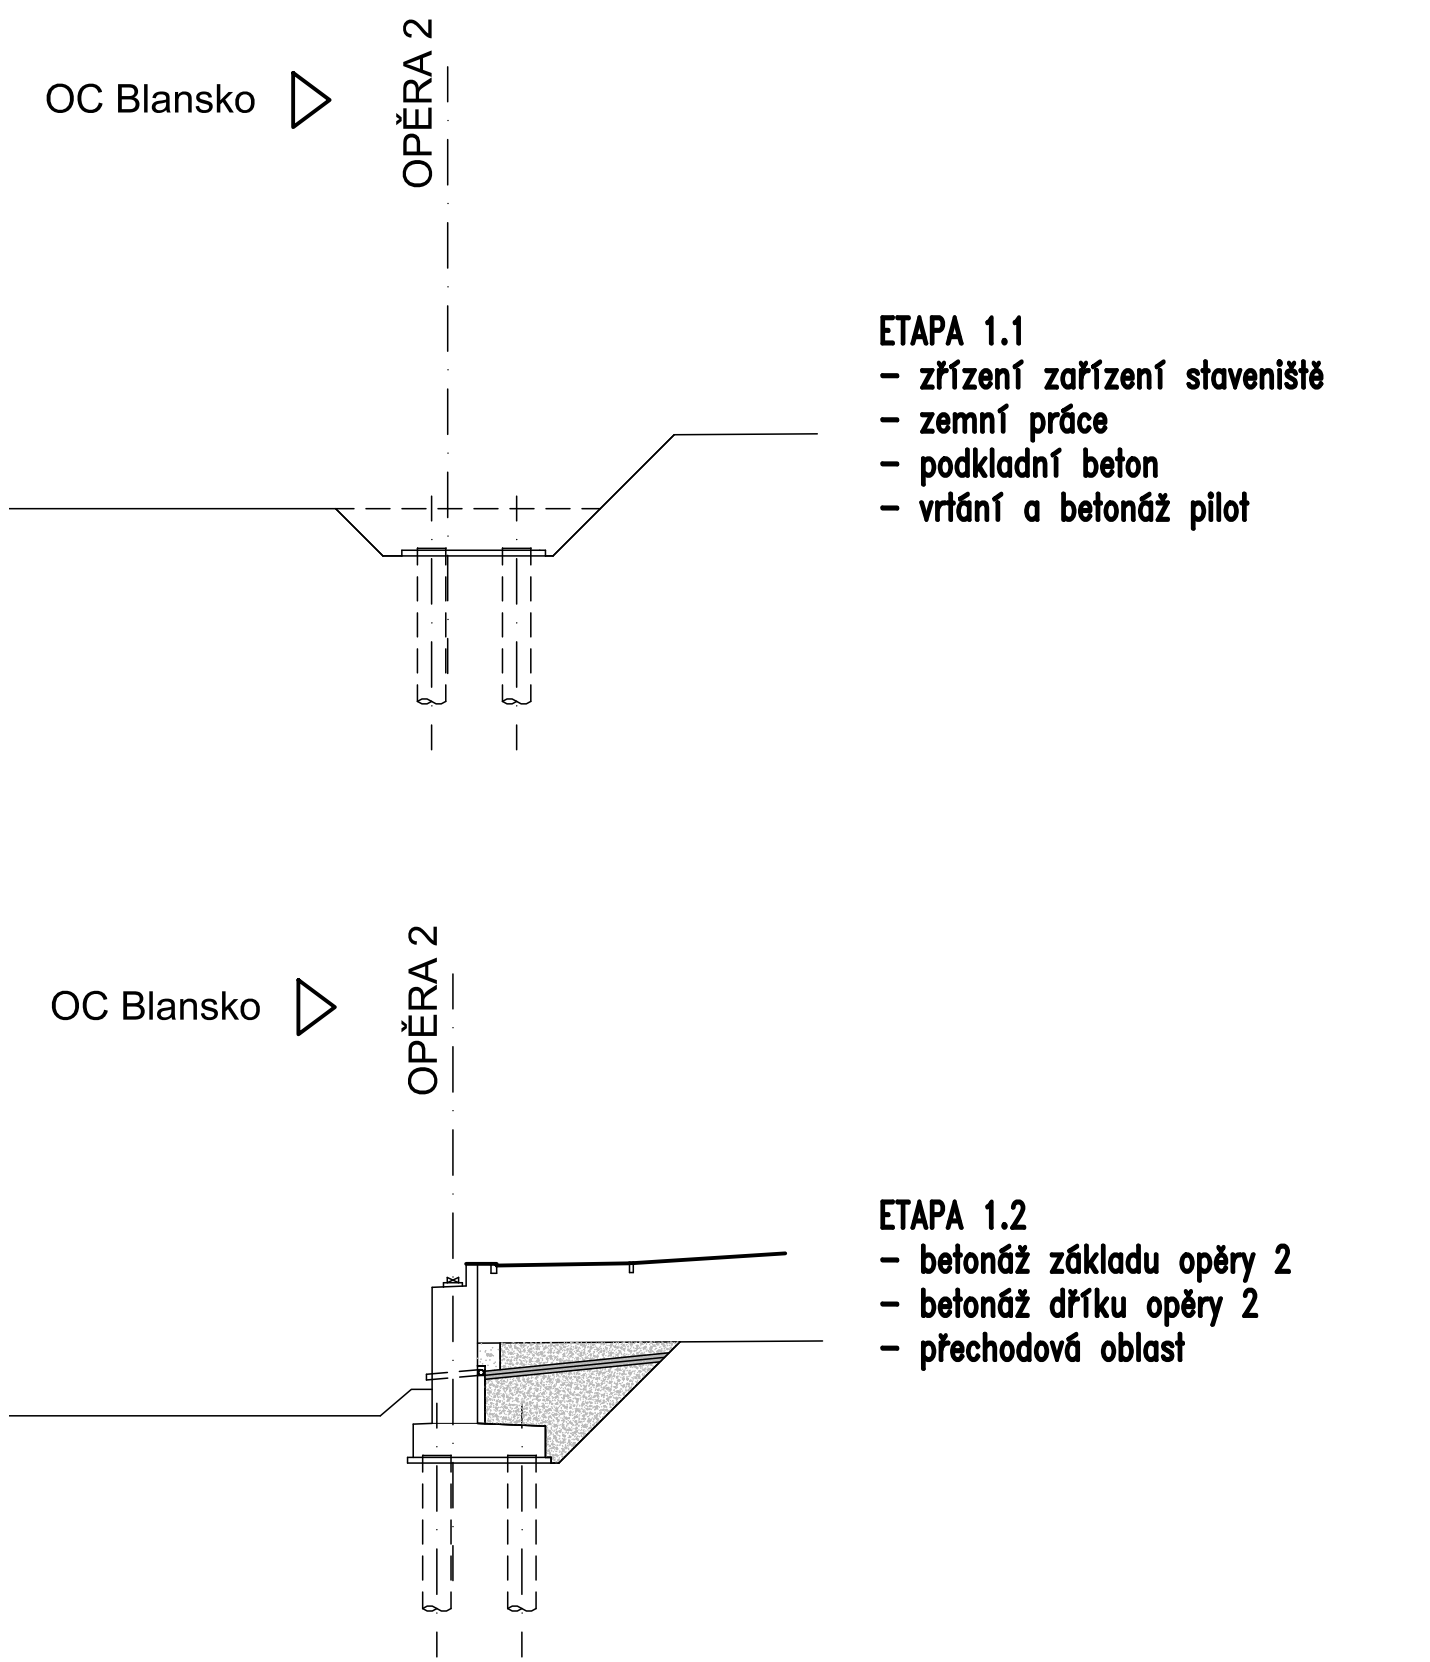

- ETAPA 2.1
- zřízení zařízení staveniště
 - frézování, odložení vozovky cyklostezky
 - zemní práce
 - podkladní beton
 - vrtní a betonáž pilot

- ETAPA 1.1
- zřízení zařízení staveniště
 - zemní práce
 - podkladní beton
 - vrtní a betonáž pilot

- ETAPA 2.2
- betonáž základu opěry 1
 - betonáž dříku opěry 1
 - osazení ložisek

- ETAPA 1.2
- betonáž základu opěry 2
 - betonáž dříku opěry 2
 - přechodová oblast

- ETAPA 2.3
- montáž ocelové konstrukce
 - osazení filigránů
 - betonáž monolitické desky
 - betonáž přístupového chodníku
 - zpětné zásypy před a za opěrami

- ETAPA 2.4
- izolace betonové desky
 - osazení zábradlí
 - úpravy pod mostem
 - nová vozovka na cyklostezce
 - dokončovací práce

Investor:

Město Blansko

náměstí Svobody 32/3

678 01, Blansko

IČO: 00279943

DIČ: CZ00279943



D

PDPS

Zodp. projektant: Ing. Milan Sedlák		Kontroloval: Ing. David Mičák		Zhotovitel dokumentace: 	
Vypracoval: Ing. Milan Sedlák				Na Návsi 18/4, Brno, 620 00 IČO: 089 27 677 email: midakon@midakon.cz	
Investor: Město Blansko					
Místo:	Blansko	Stupeň:	PDPS	Datum:	06/2021
Akce:	BLANSKO, SO 201 - LÁVKA PŘES ŘEKU SVITAVU			Počet A4:	6x A4
Objekt:	SO 201 - LÁVKA PŘES ŘEKU SVITAVU			Měřítko:	1: 200
Název:	SCHÉMA TECHNOLOGIE VÝSTAVBY			Číslo zakázky:	20 31
				Č. výkresu:	D.1.2.10