



DETAILY


ODVODNĚNÍ RUBU OPĚRY A OPĚRNÉ STĚNY 1:10

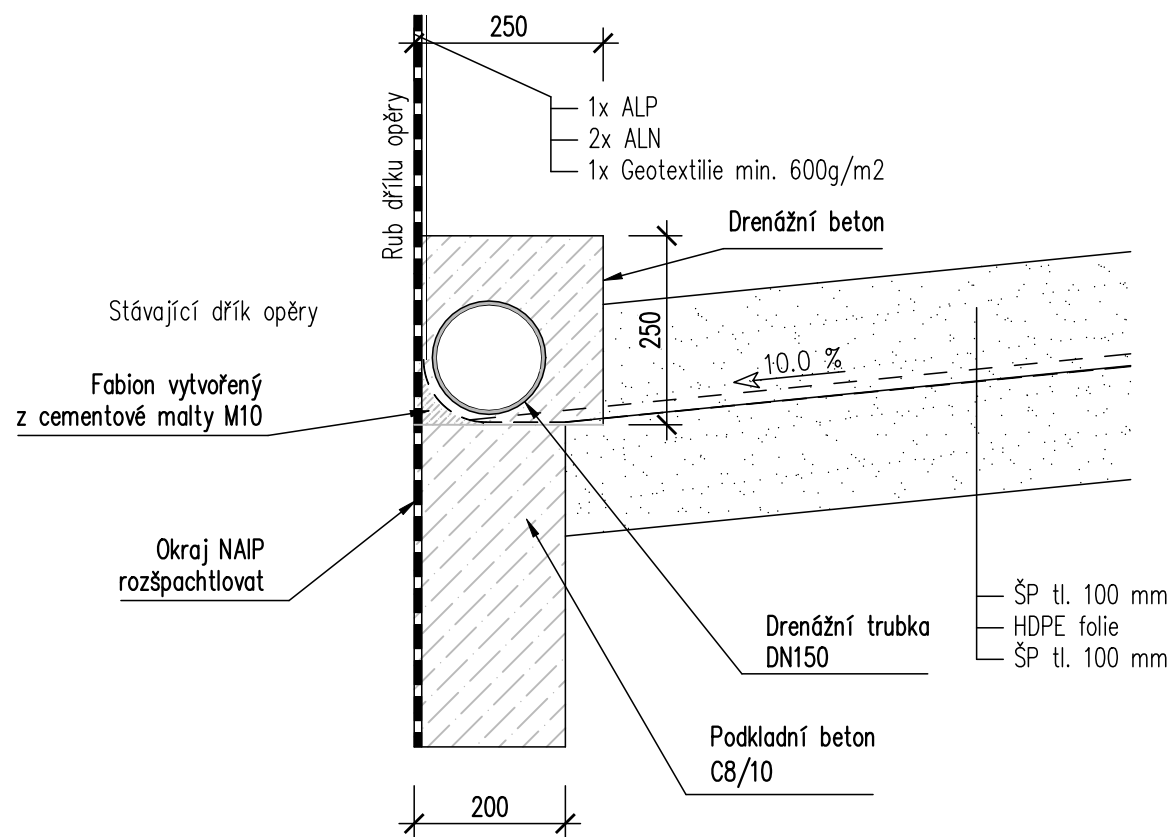


LÁVKOVÝ ODVODŇOVAČ ŘEZ 1:5

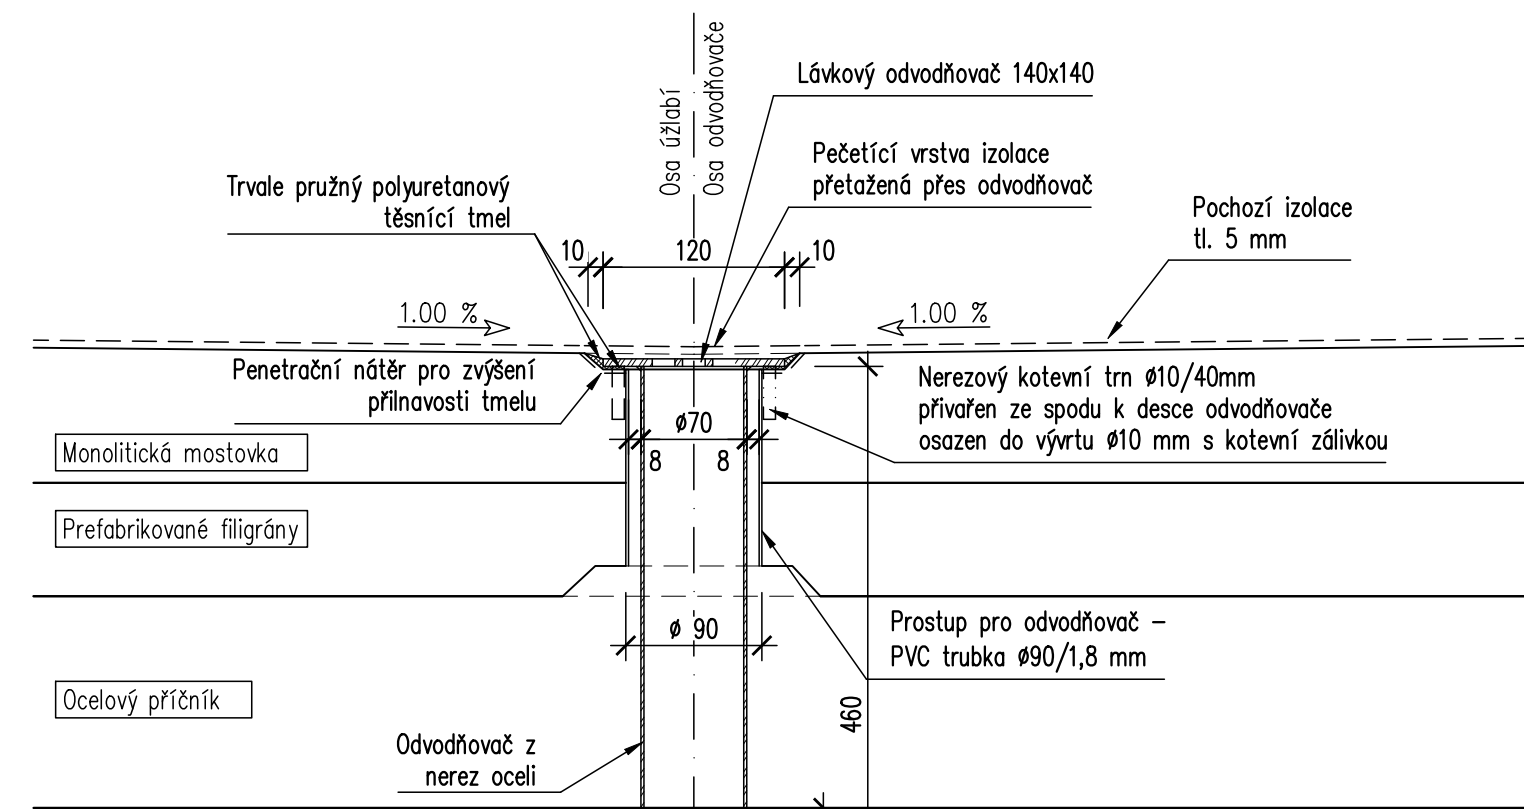


ŘÍMSA A ZÁBRADLÍ NA PŘÍSTUPOVÉM CHODNÍKU 1:10

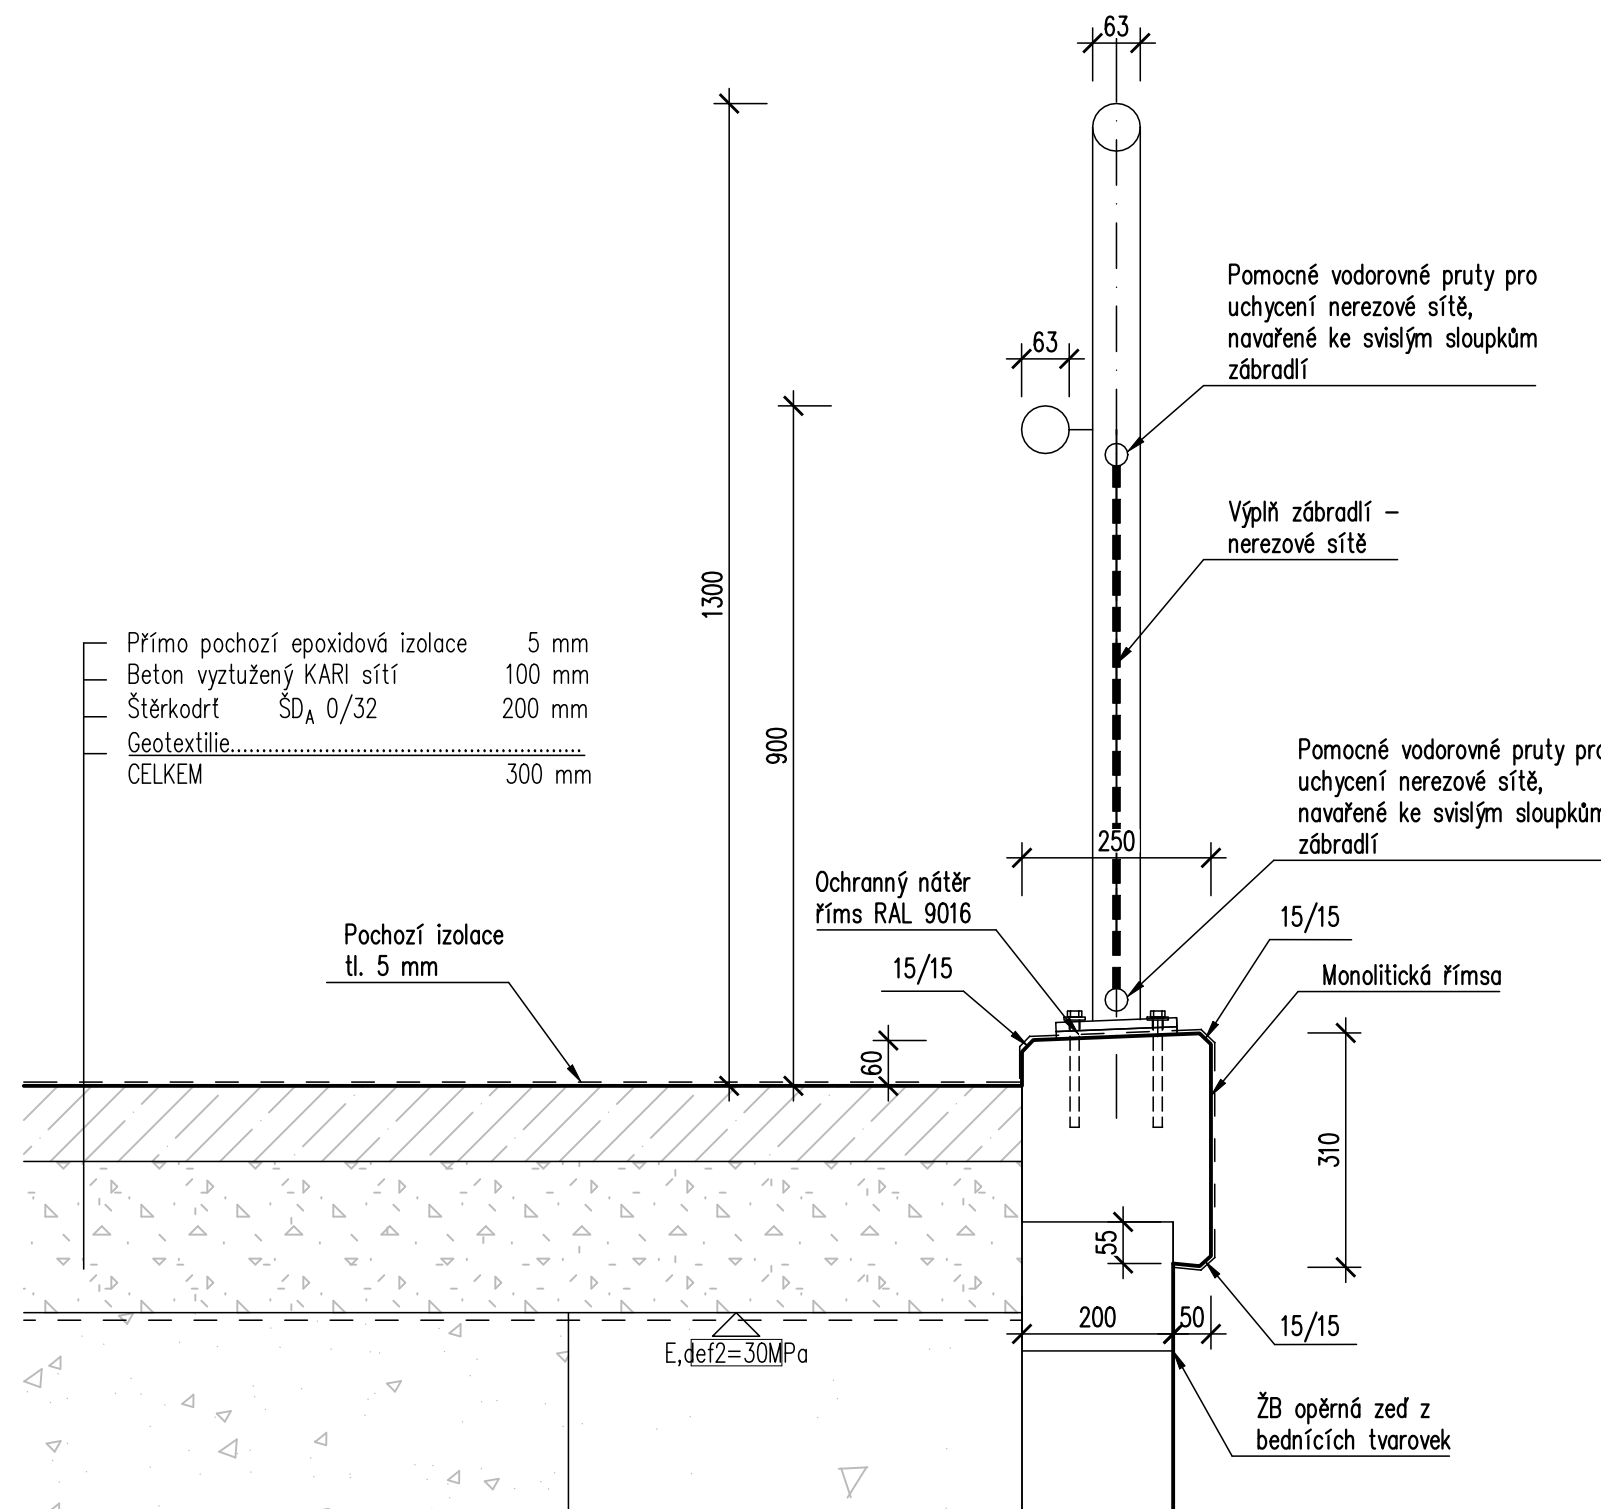


PRACOVNÍ SPÁRA MEZI ZÁKLADEM A DŘÍKEM OPĚRY A ŽB STĚNY 1:10

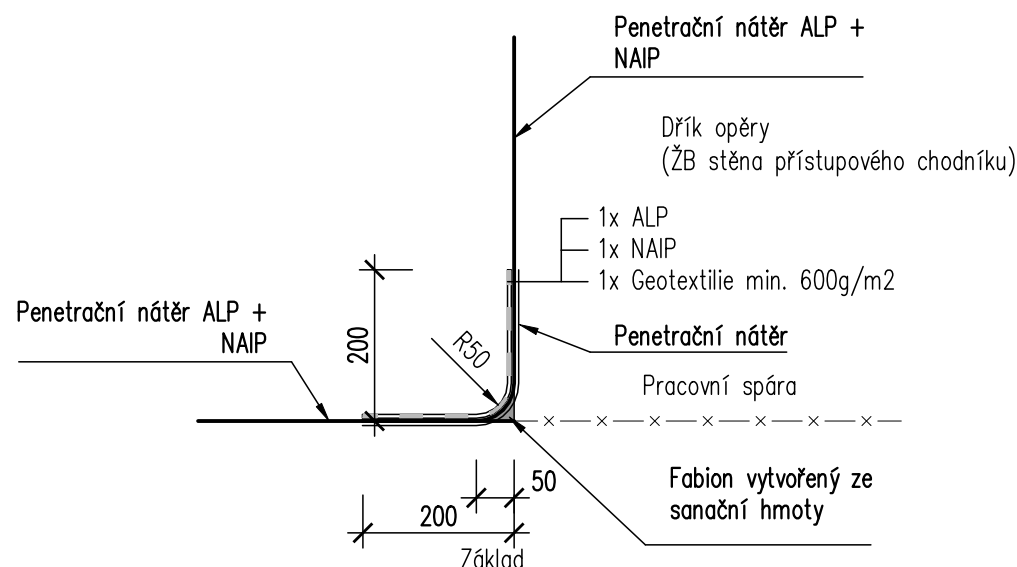


LÁVKOVÝ ODVODŇOVAČ PŮDORYS 1:5

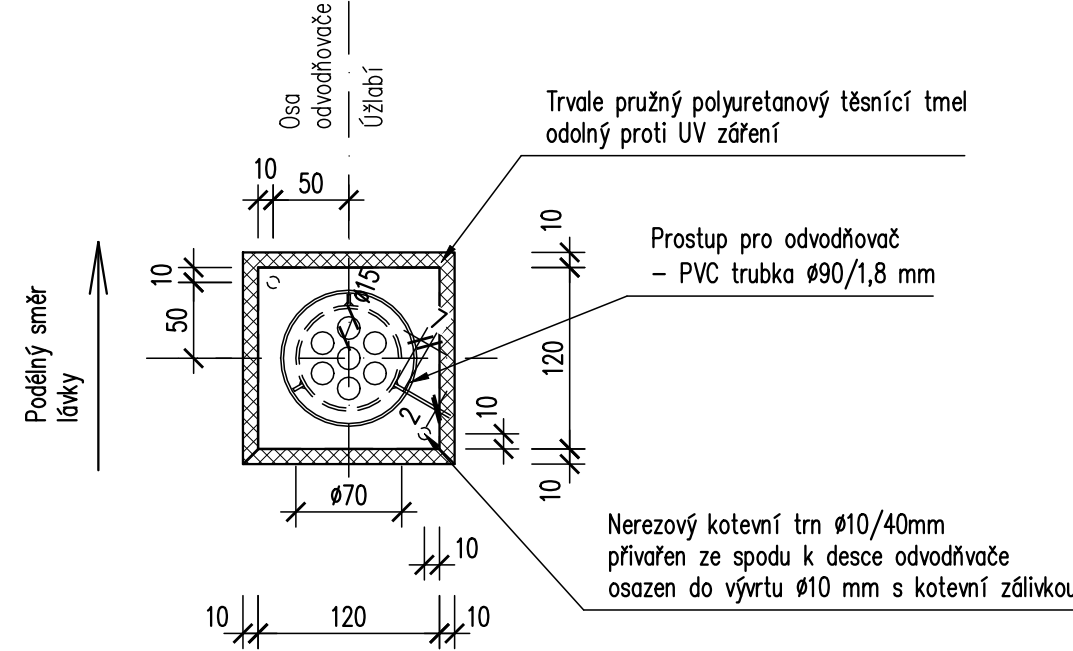


PRACOVNÍ SPÁRA V ŘÍMSE 1:5

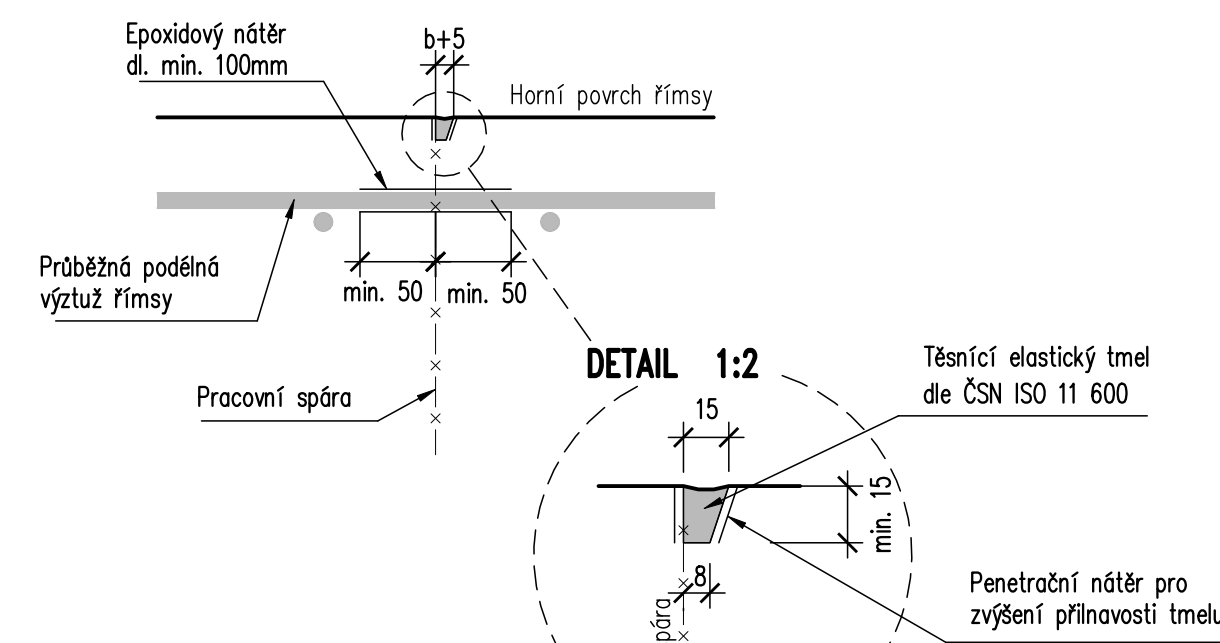

DILATAČNÍ SPÁRA V ŘÍMSE 1:5

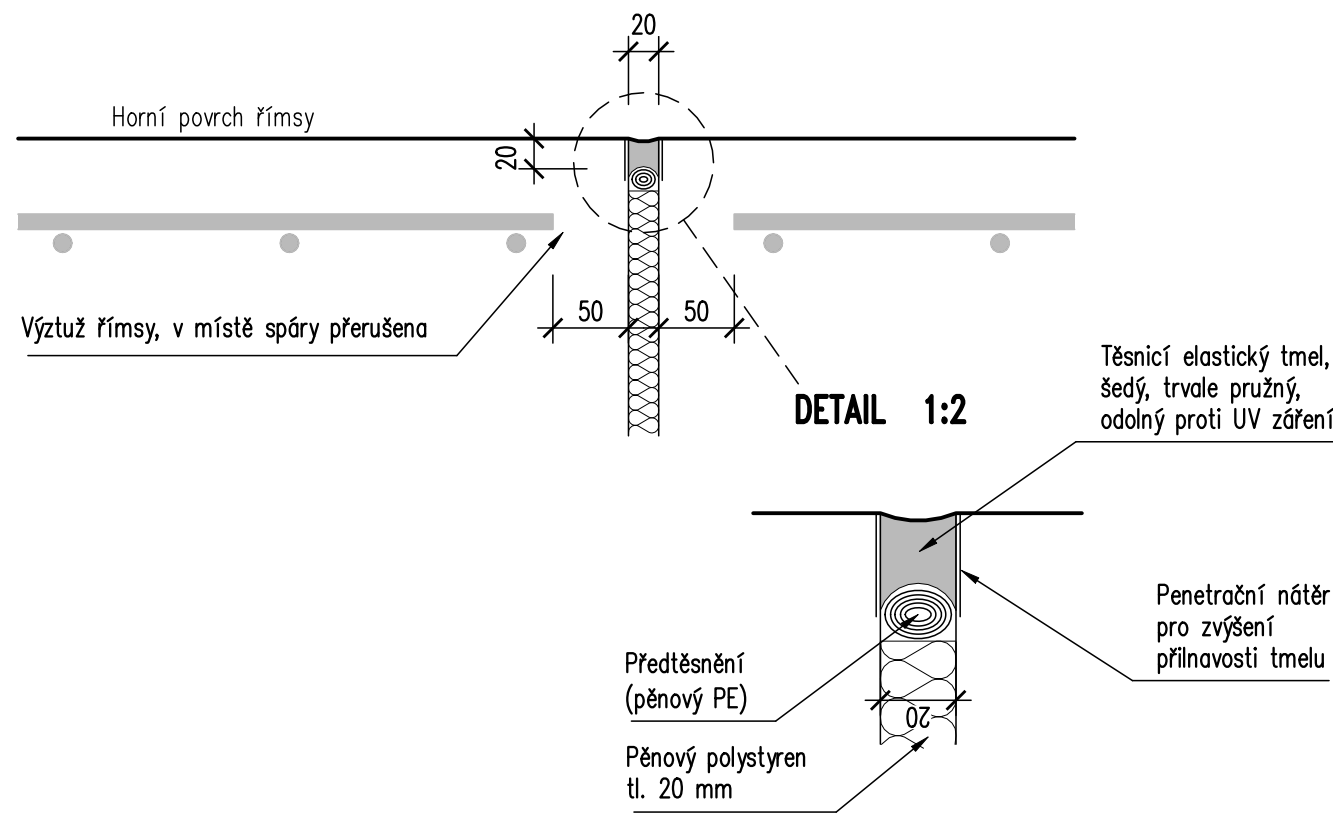


LETOPOČET 1:10

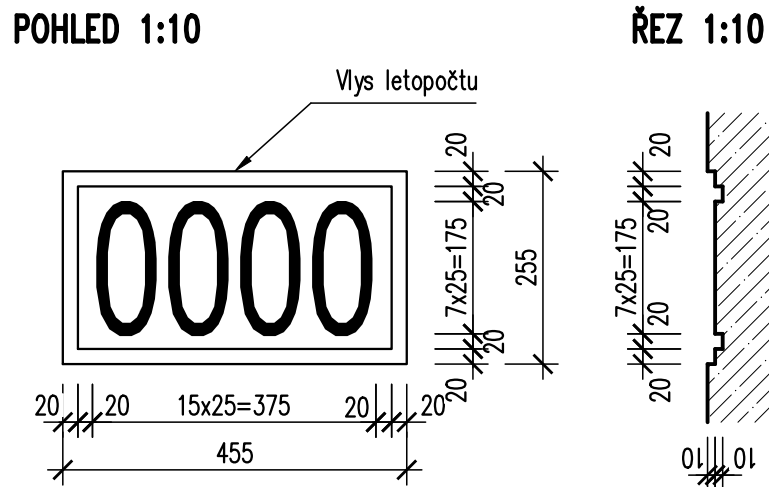


Poznámka:
Pod výsem s leto počtem je snížené krytí výztuže. Výztuž bude opatřena epoxidovým nátěrem s přesahem min. 100mm za kraj výsu.


DETAIL NAPOJENÍ VOZOVKOVÝCH VRSTEV NA STÁVAJÍCÍ VOZOVKU 1:25

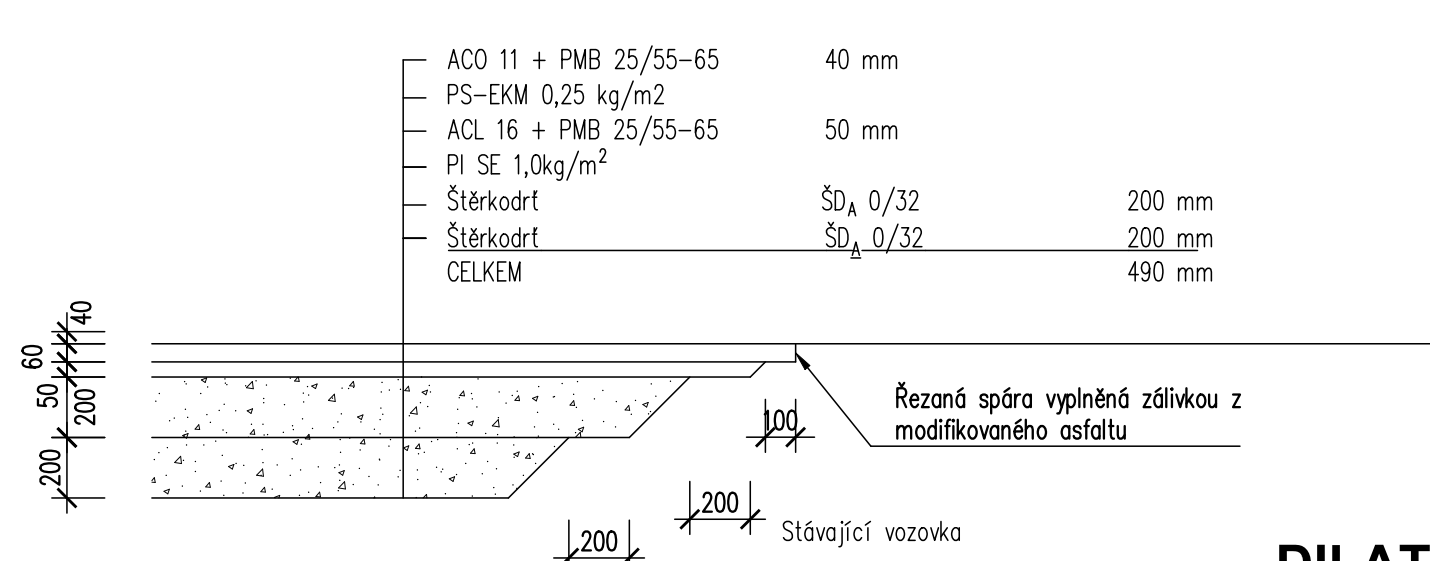


Detail schodišťového stupně 1:10

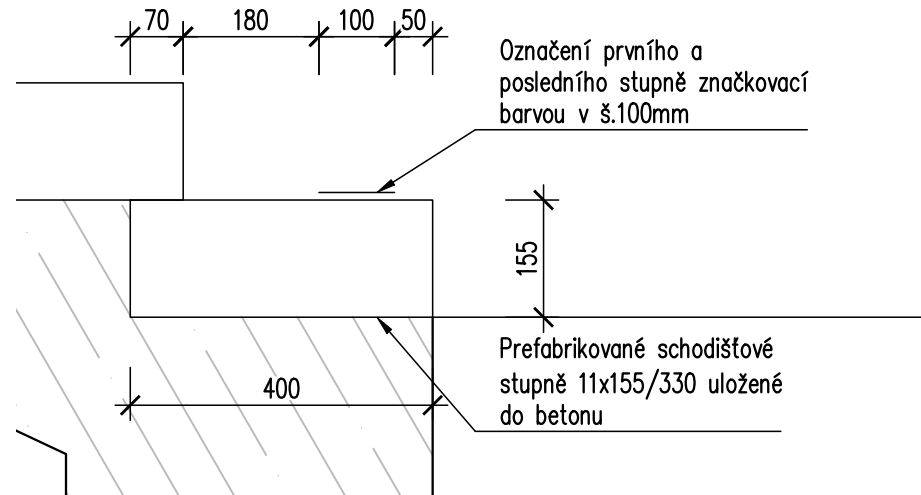


VYÚSTĚNÍ DRENÁŽE ZA OPĚROU 1:5

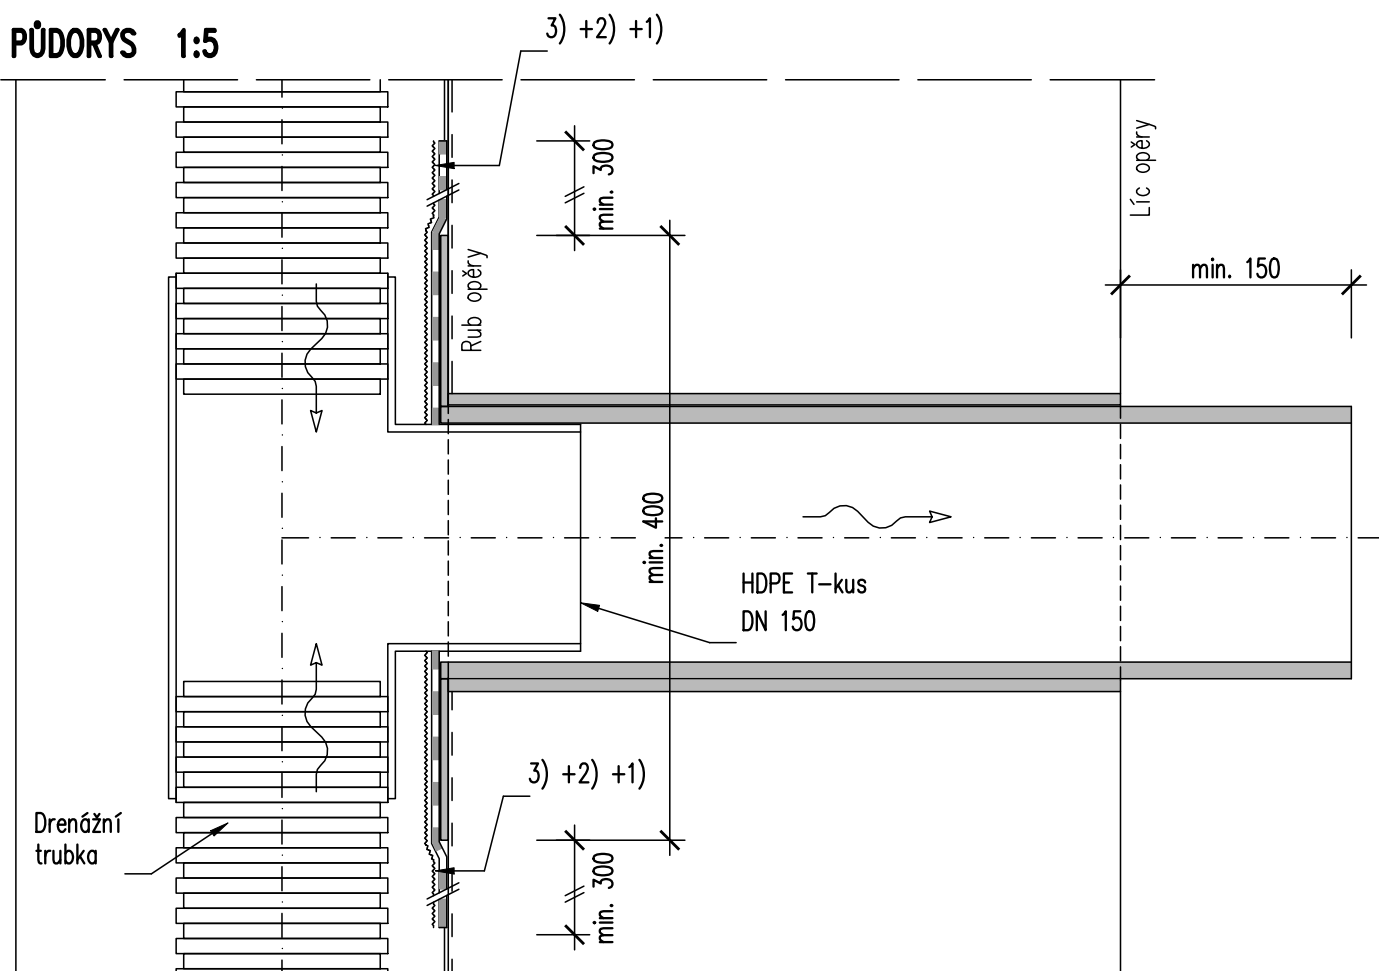

PODELNÝ ŘEZ 1:5

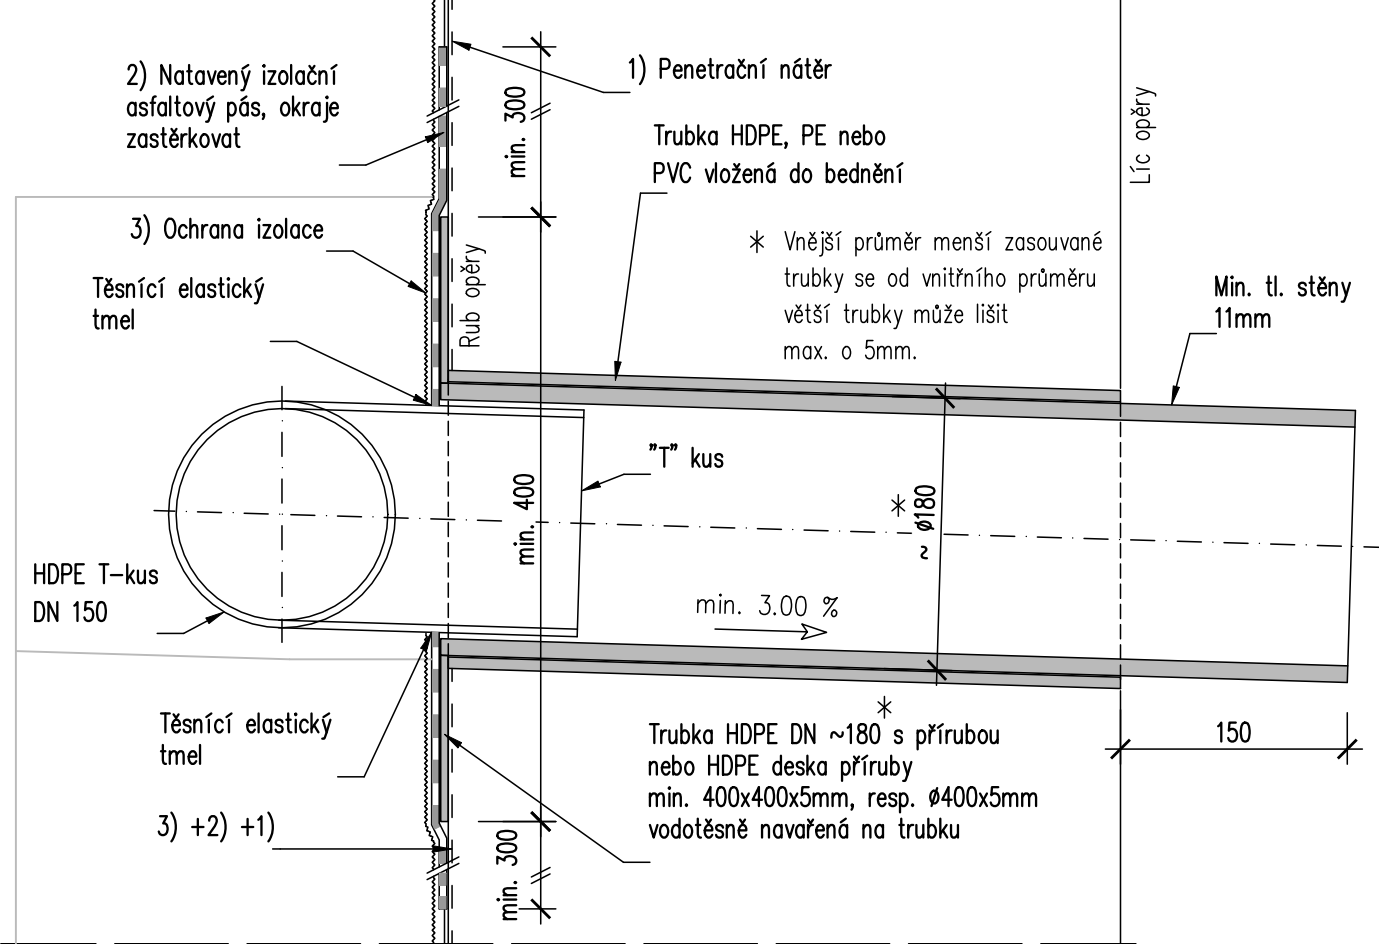

DILATAČNÍ SPÁRA 1:10

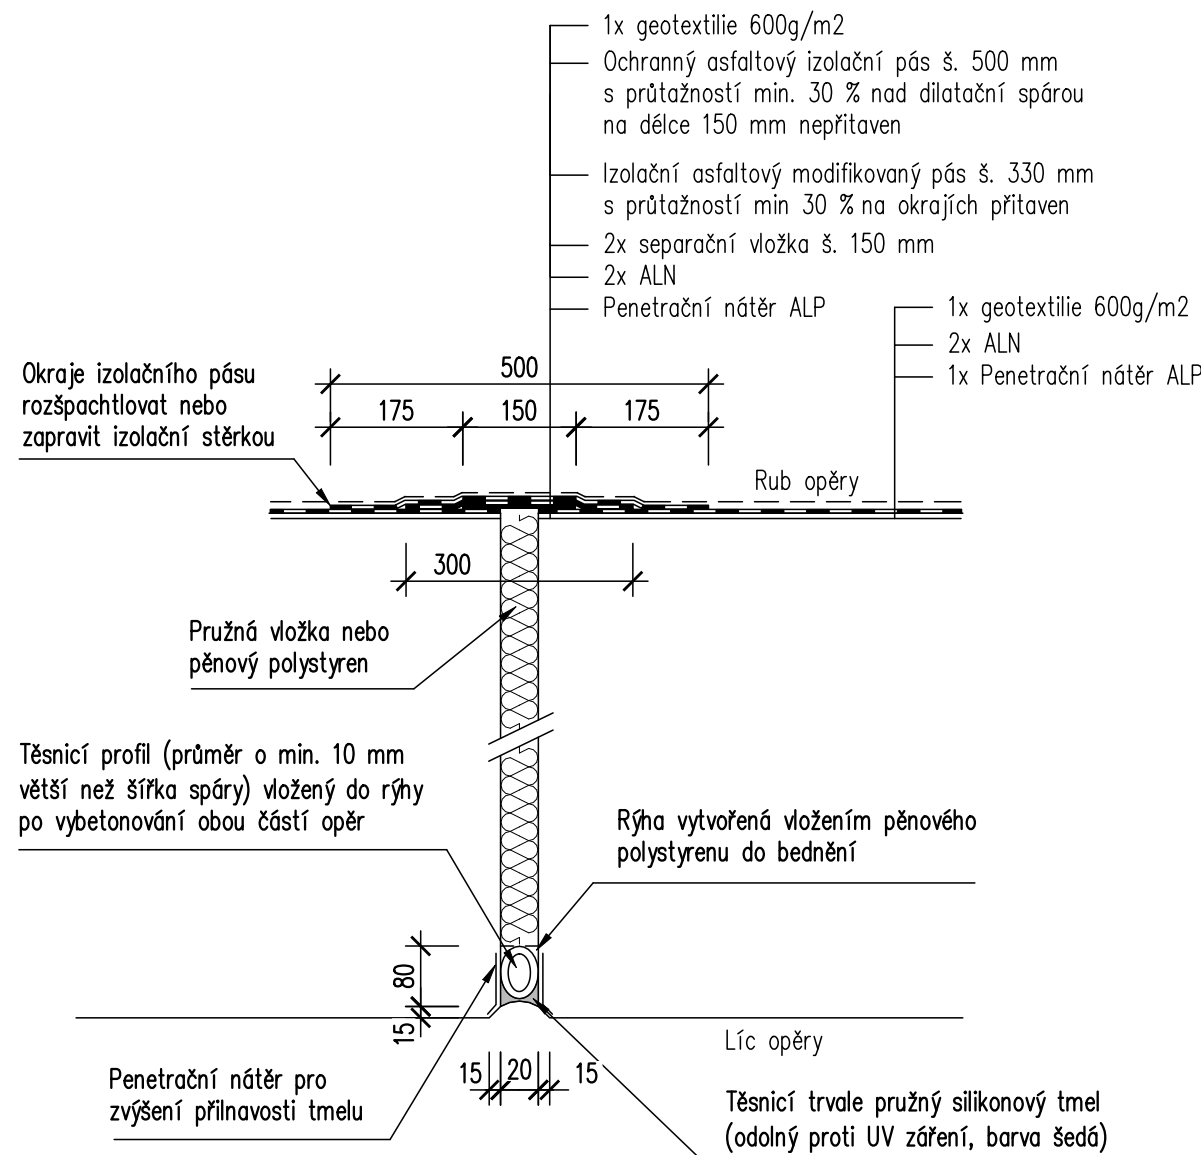

Investor: **Město Blansko**
náměstí Svobody 32/3
678 01, Blansko
IČO: 00279943
DIČ: CZ00279943

MĚSTO **BLANSKO**

PDPS

Zodp. projektant: Ing. Milan Sedlák <i>Sedlák</i>	Kontroloval: Ing. David Mičák <i>Mičák</i>	Zhotovitel dokumentace: MIDAKON Na Návsí 18/4, Brno, 620 00 IČO: 089 27 677 email: midakon@midakon.cz
Vypracoval: Ing. Milan Sedlák <i>Sedlák</i>		
Investor: Město Blansko		
Místo: Blansko	Stupeň: PDPS	Datum: 06/2021
Číslo zakázky: SO 201 - LÁVKA PŘES ŘEKU SVITAVU	Paré: 8 A4	
Název: DETAILY		