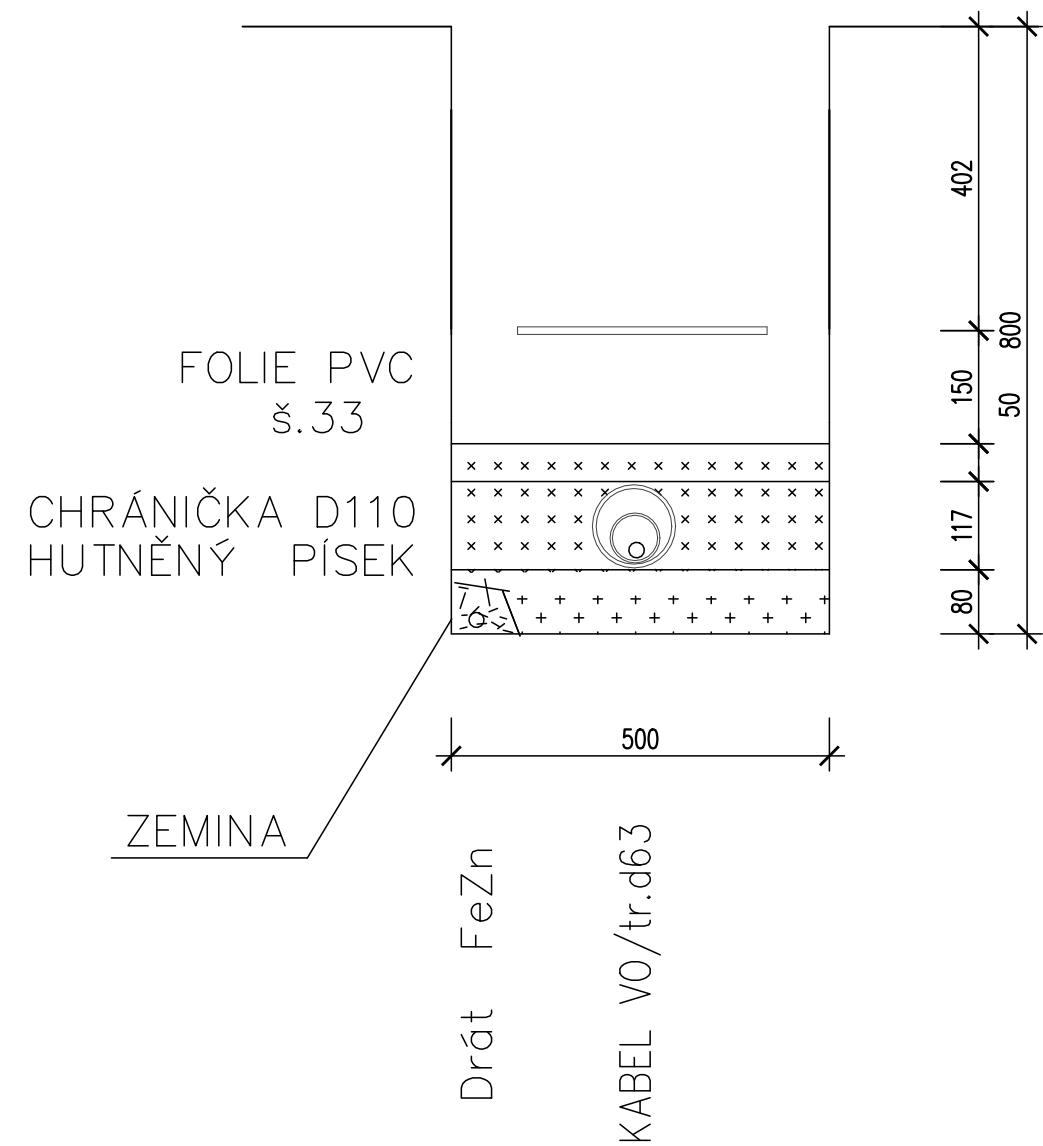


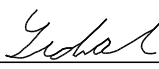
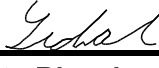
PŘÍČNÝ ŘEZ 1:10



Investor: **Město Blansko**
náměstí Svobody 32/3
678 01, Blansko
IČO: 00279943
DIČ: CZ00279943



D PDPS

Zodp. projektant: Ing. Milan Sedlák 		Kontroloval: Ing. David Mičák 		Zhotovitel dokumentace: MIDAKON Na Návsí 18/4, Brno, 620 00 IČO: 089 27 677 email:midakon@midakon.cz	
Vypracoval: Ing. Milan Sedlák 					
Investor: Město Blansko					
Místo: Blansko		Stupeň: PDPS		Datum: 06/2021	Počet A4: 2x A4
Akce: BLANSKO, SO 201 - LÁVKA PŘES ŘEKU SVITAVU					Paré:
Objekt: SO 401 - OSVĚTLENÍ LÁVKY PŘES ŘEKU SVITAVU					
Název: PŘÍČNÝ ŘEZ					
					Měřítko: 1: 10
					Číslo zakázky: 20 31
					Č. výkresu: D.1.4.2