




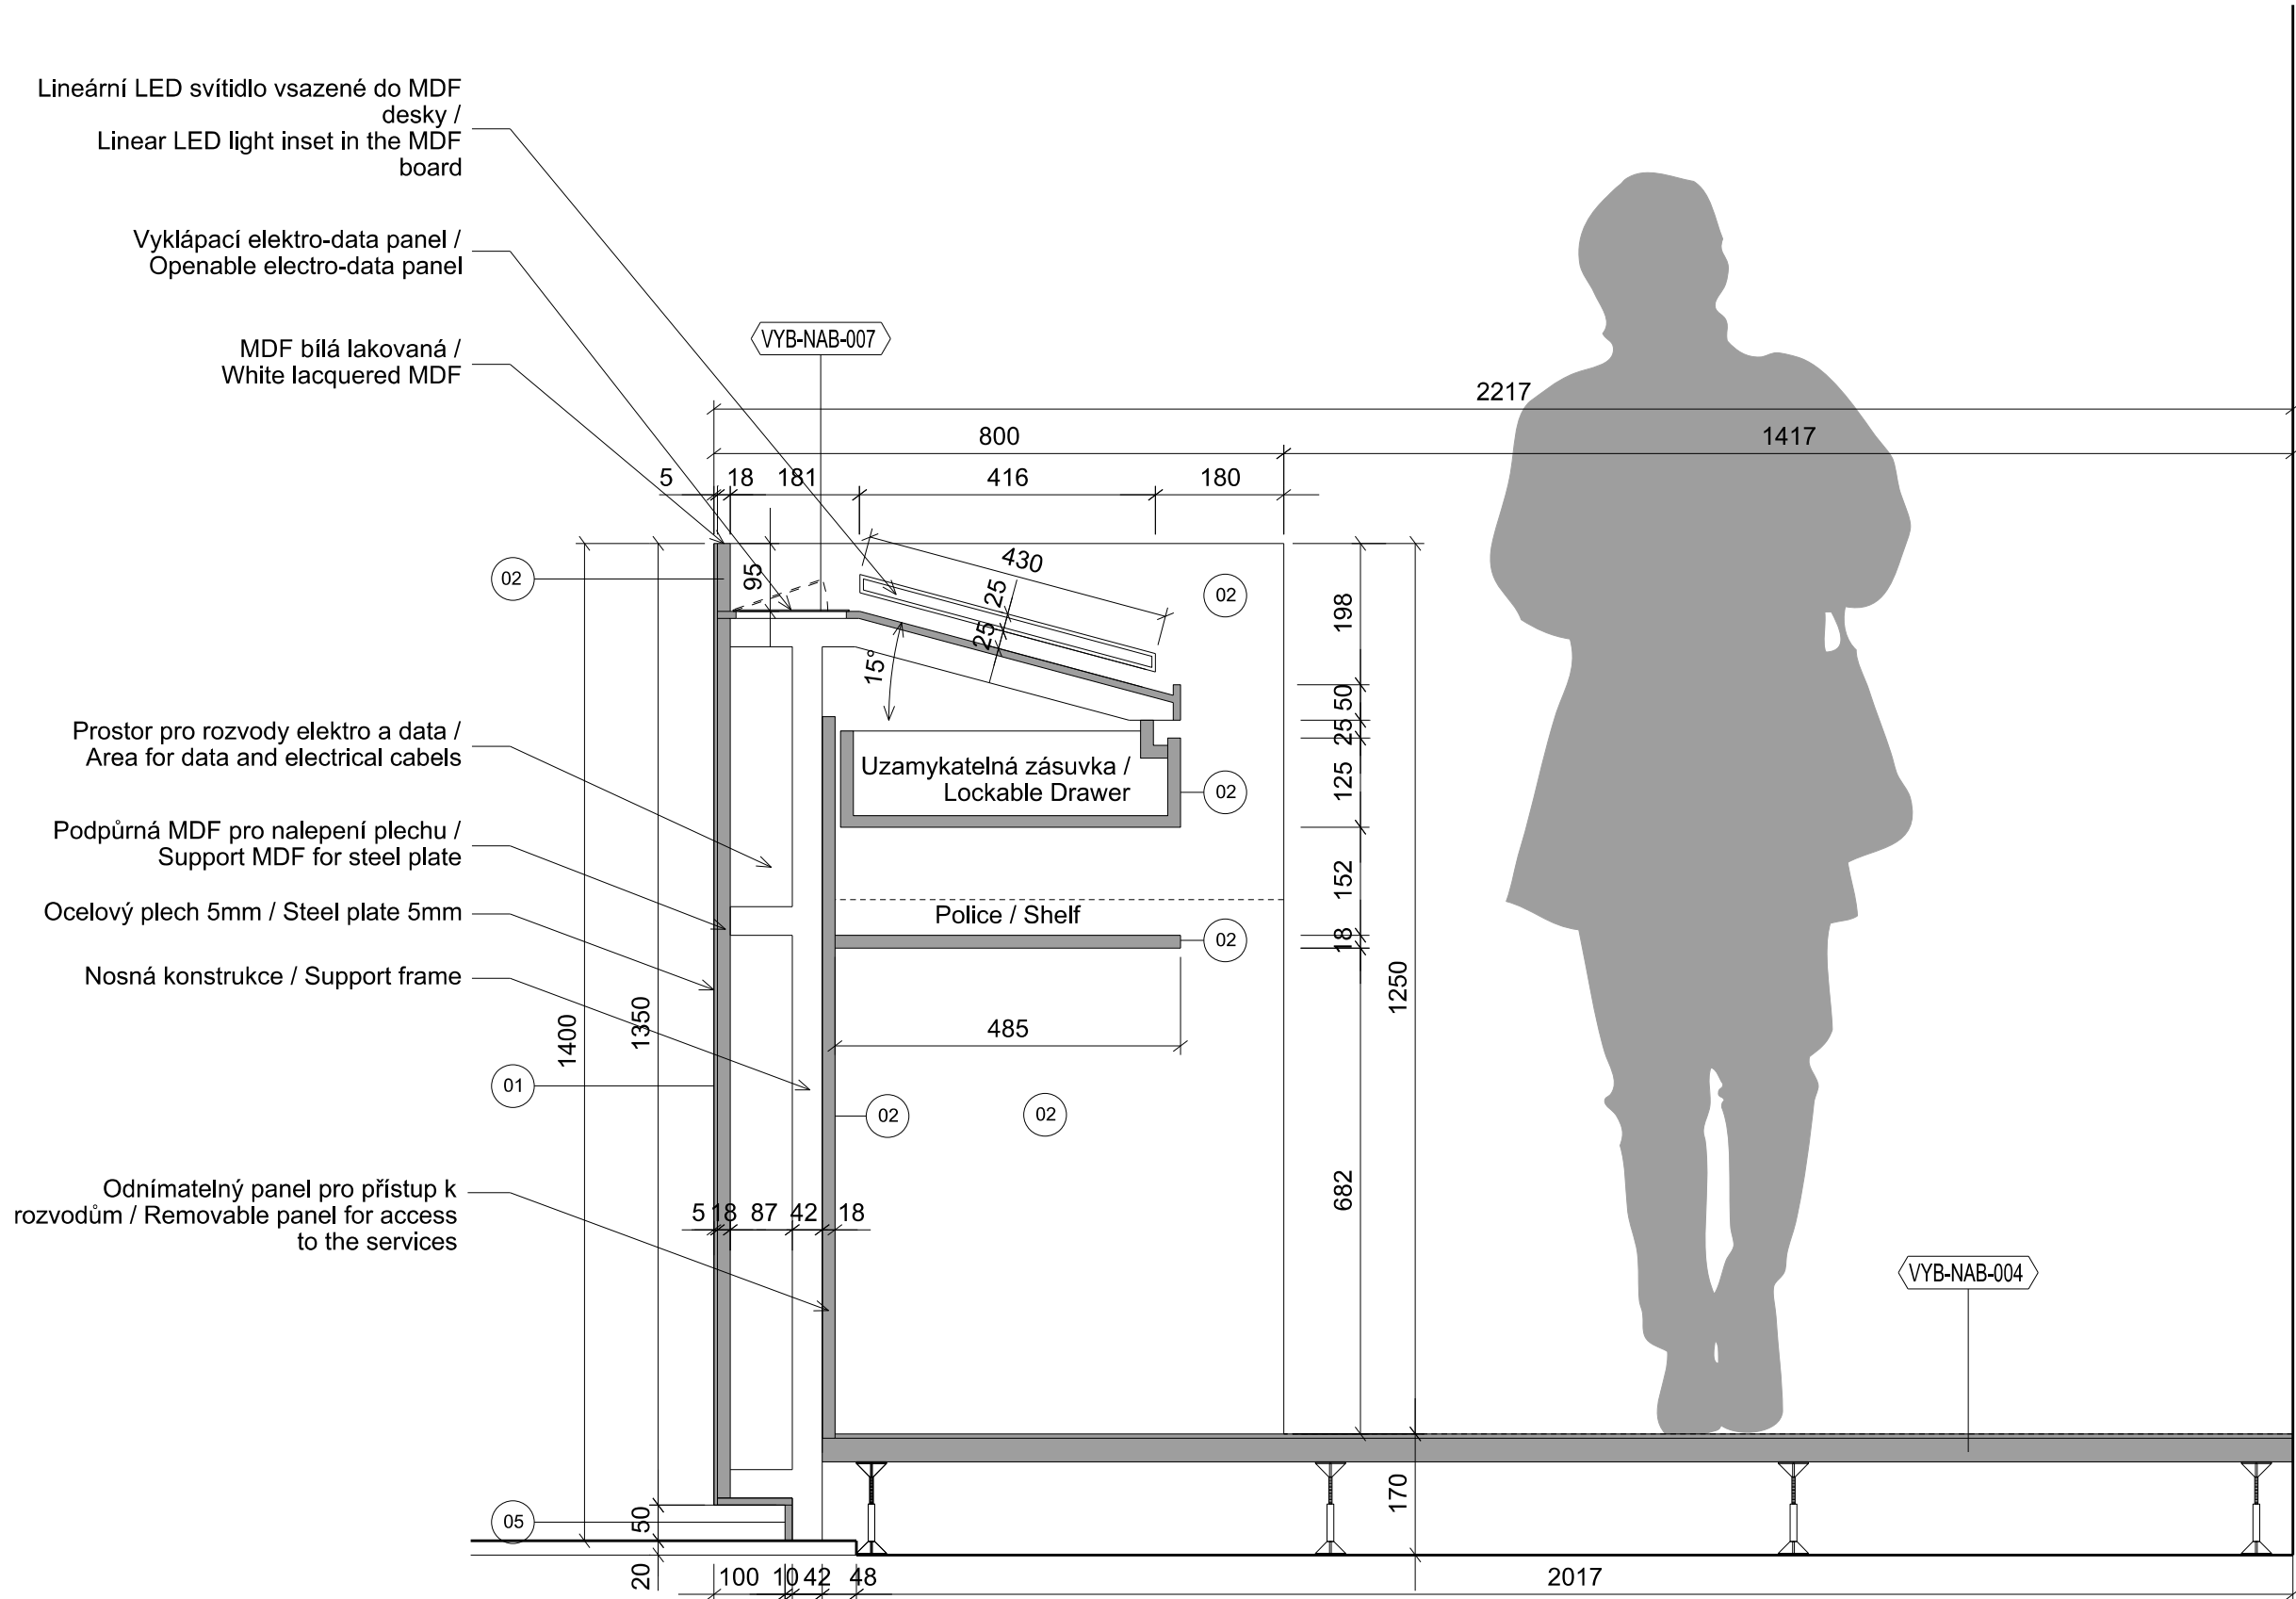

01 Řez / Section
1:10

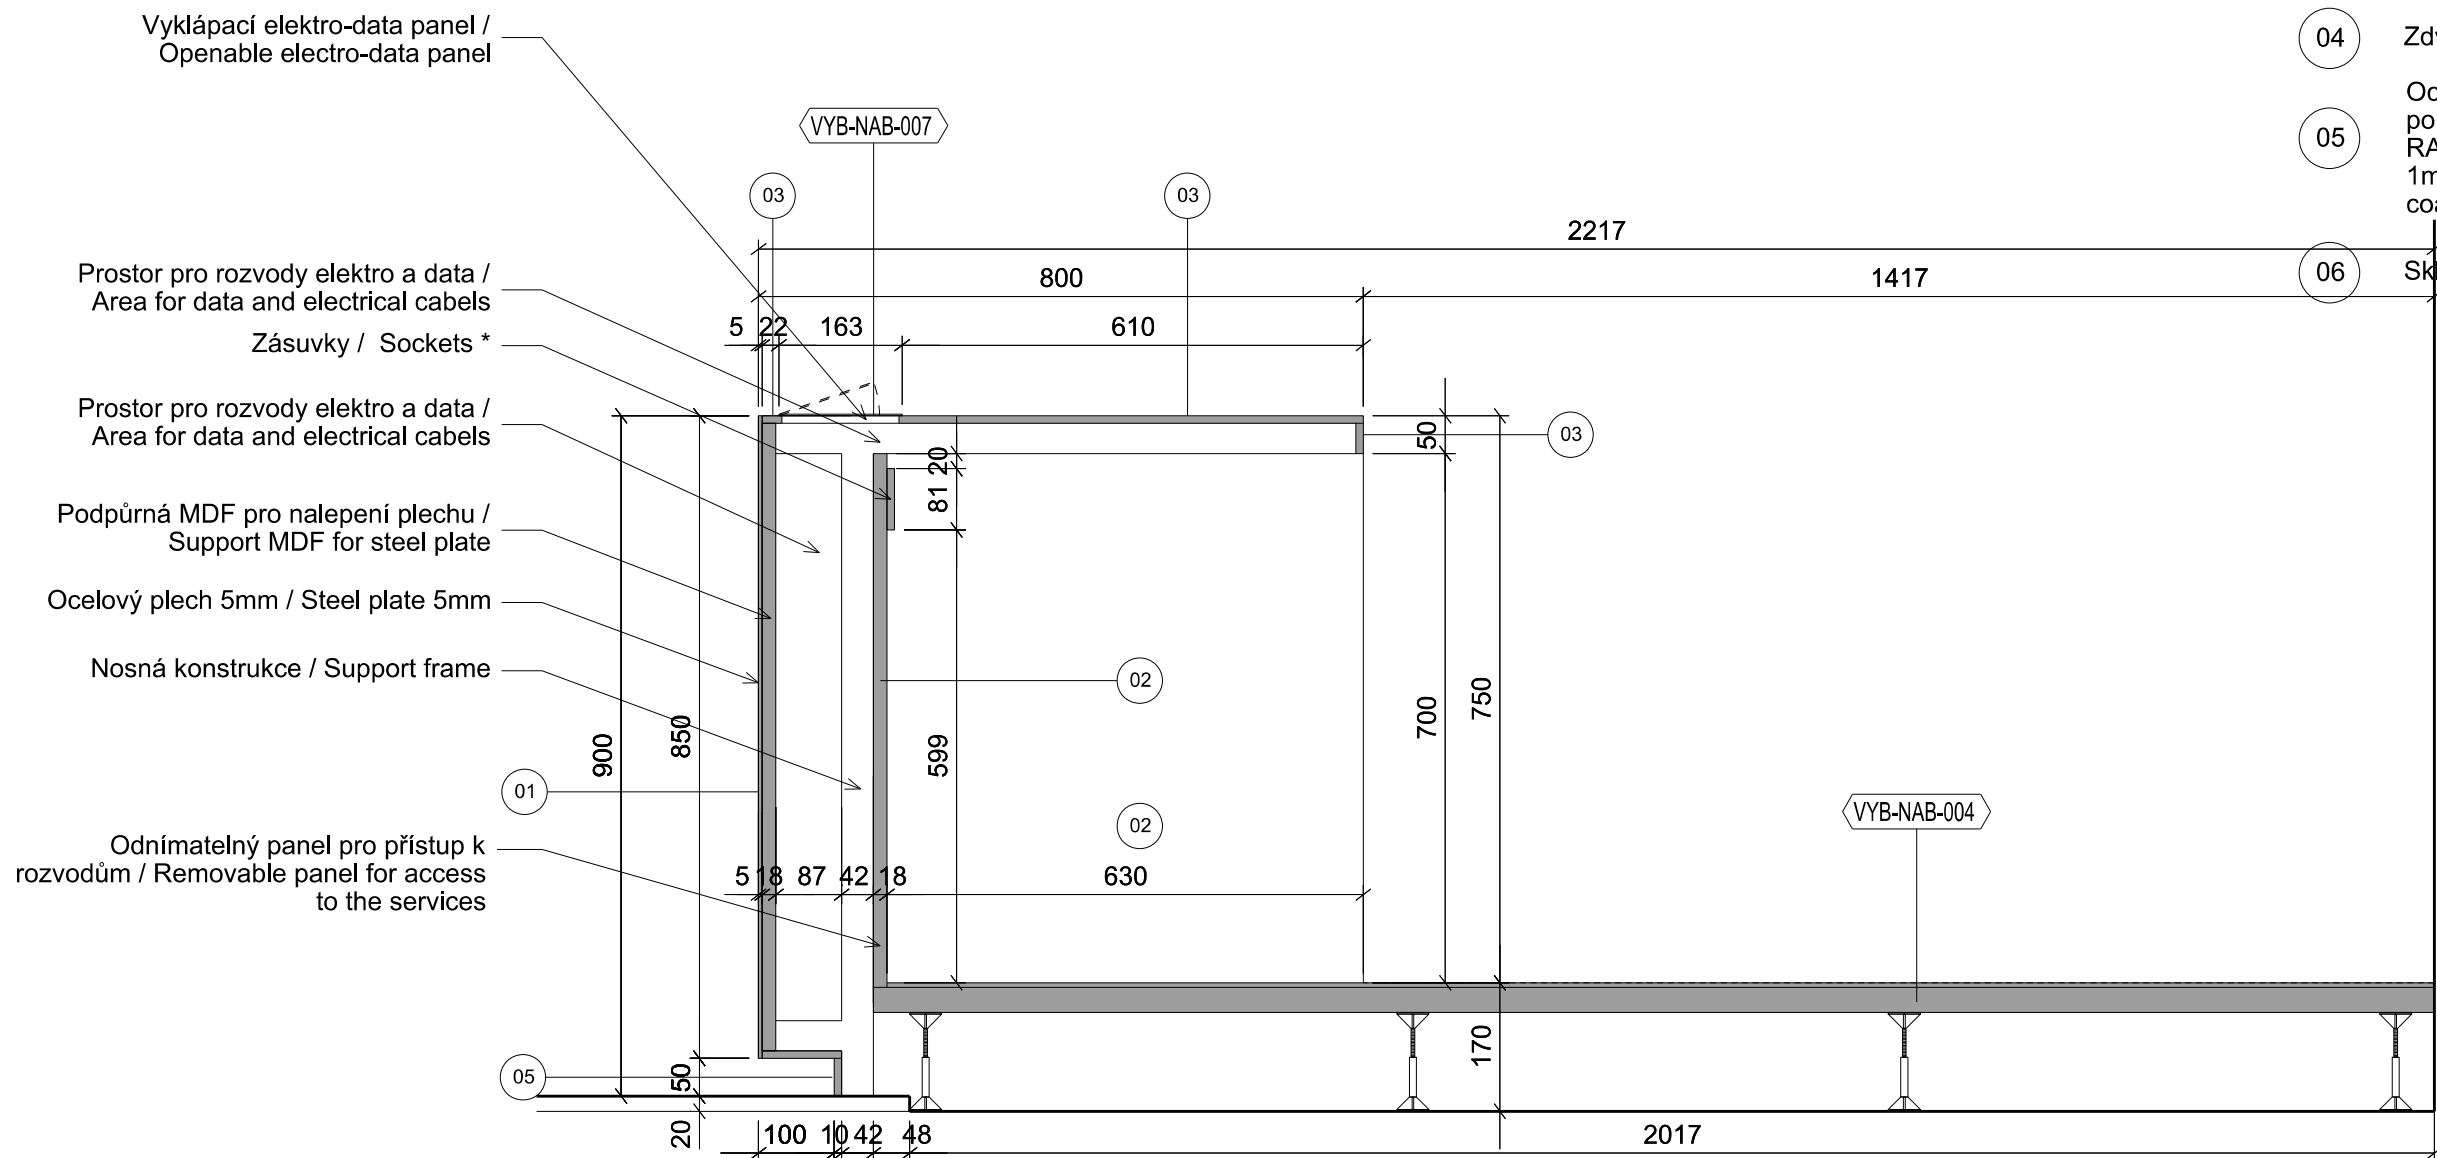

03 Řez / Section
1:10

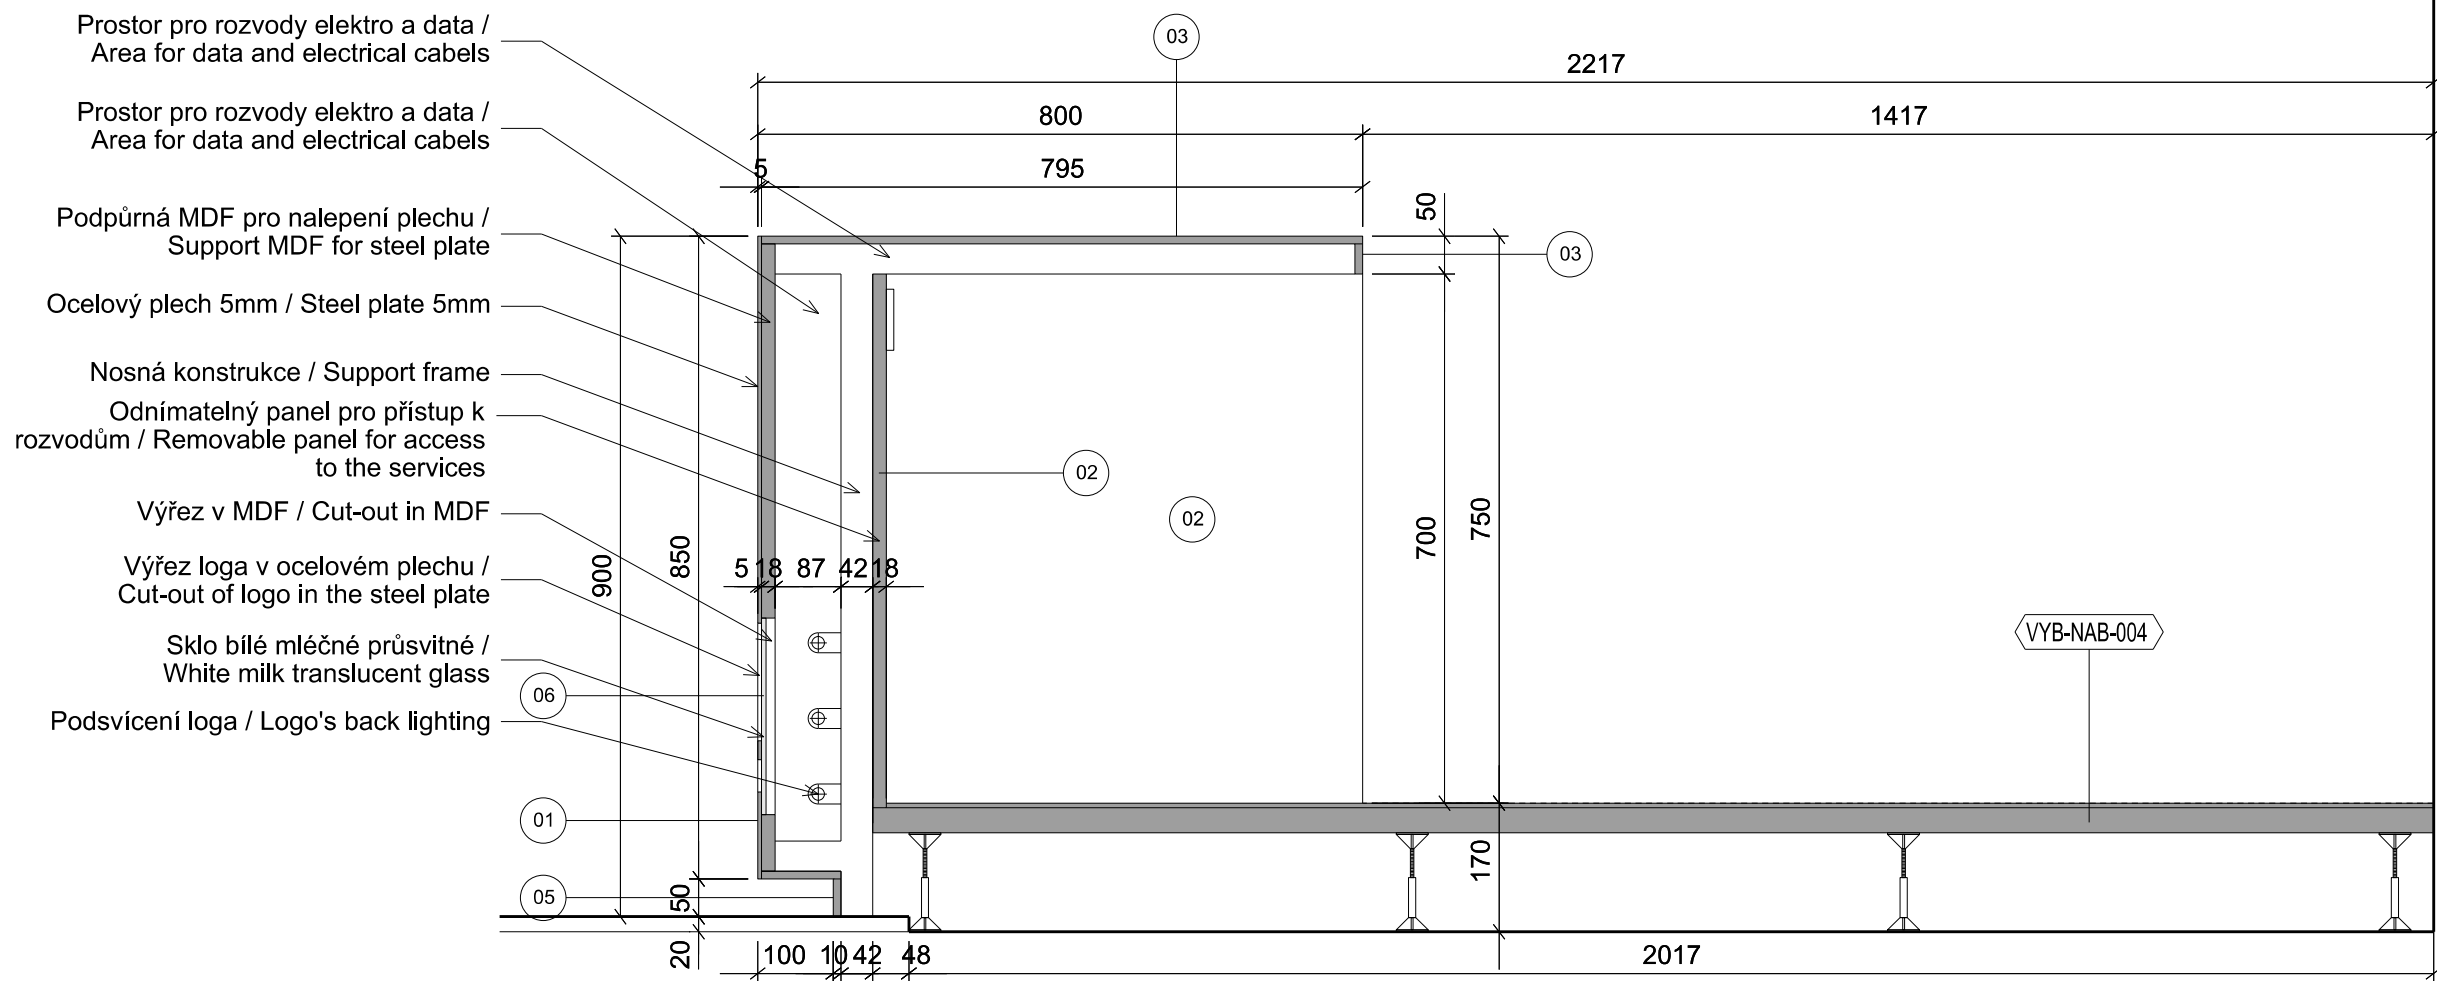

02 Řez / Section
1:10



04 Vizualizace / Render
NTS

LEGENDA POVRCHŮ / KEY OF FINISHES

- 01 Ocelový plech tl.5mm, polyuretanový nátěr matný RAL 000 30 00 (povrchová úprava v souladu s PUP-OST-012) / Steel sheet 5mm thick, matt polyurethane coating RAL 000 30 00 (finish in accordance with PUP-OST-012) VYB-NAB-001
- 02 MDF deska tl. mm, lakovaná lesklá, barva bílá RAL 9003 / MDF mm thick, glossy lacquered, colour white RAL 9003 VYB-NAB-002
- 03 Pracovní deska HPL / HPL Work top VYB-NAB-003
- 04 Zdvojená podlaha / Raised floor VYB-NAB-004
- 05 Ocelový plech tl.1mm, polyuretanový nátěr matný RAL 000 30 00 / Steel sheet 1mm thick, matt polyurethane coating RAL 000 30 00 VYB-NAB-005
- 06 Sklo / Glass VYB-NAB-006


Odvodnění - Poznámka / Disclaimer:

Nezmenšovat ani nezvětšovat z tohoto výkresu. Zkontrolovat všechny rozměry přímo na stavbě, před výrobou nebo vytýčováním. Na tento dokument se vztahují autorská práva a nesmí být rozmnožován bez souhlasu autora.

Do not scale from this drawing. Check all dimensions on site before fabrication or setting out. This document is copyright and may not be reproduced without permission of the owner.

Rev:	Poznámky / Notes:	Datum / Date:	Dwn:	Iss:
T1	Tender Issue	17.08.2012	OB	HB

Key / Location:

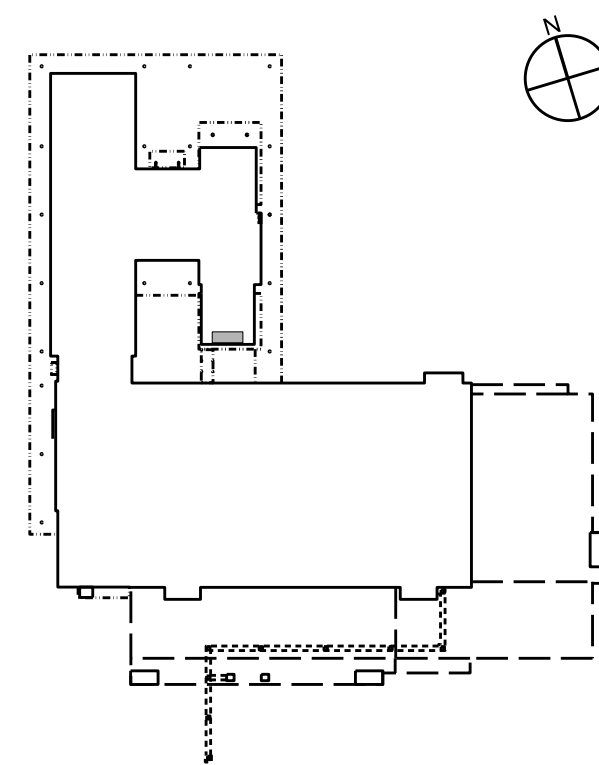

±0.000 =
+339,00 m n.n. Bpv


Generální projektant - Architektonický návrh / Architectural Design :

Bogle Architects
London | Prague | Hong Kong

66 Porchester Road, London, W2 6ET +44 (0) 7816 684 479
Revoluční, 1502/30, 110 00, Praha 1, Czech Republic +420 224 815 087
Level 19, 2 Int Finance Centre, 8 Finance Street, Hong Kong, PRC. +852 2251 8259
www.boglearchitects.com info@boglearchitects.com

Investor / Client:

Fyzikální ústav Akademie věd České republiky, v.v.i.
Na Slovance 2, 182 21 Praha 8

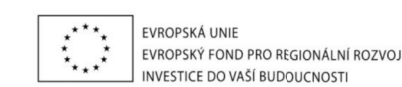

Název projektu / Project:

Mezinárodní výzkumné laserové centrum ELI
International research laser facility ELI

Stupeň Dokumentace / Stage:

DPS | Execution drawings

Fáze / Phase:

Hlavní stavební fáze
Main construction phase

Profese / Discipline:

Nábytek
Furniture

Zpracovatel částí / Consultant:

Bogle Architects

Revoluční, 1502/30, 110 00, Praha 1, Czech Republic

Zodpovědný projektant / Engineer in Charge:
Ian Bogle - MArch BArch(Hons) RIBA ARIAS CKA

Název výkresu / Drawing Title:

Auditorium_Prednáškový pult, část 2
Auditorium_Lectern, part 2

Kreslil / Drawn By:

BM

Kontroloval / Checked By:

OB

Datum vydání /
Date of Issue:
17.08.2012

Číslo projektu / Project No:

29114

Měřítko / Scale @ A1:

1:10

Profese
Discipline:

D2.2_01_92_402

Revize / Revision:

T1

* for electrical installation type and numbers refer to packages A3.7, A3.10