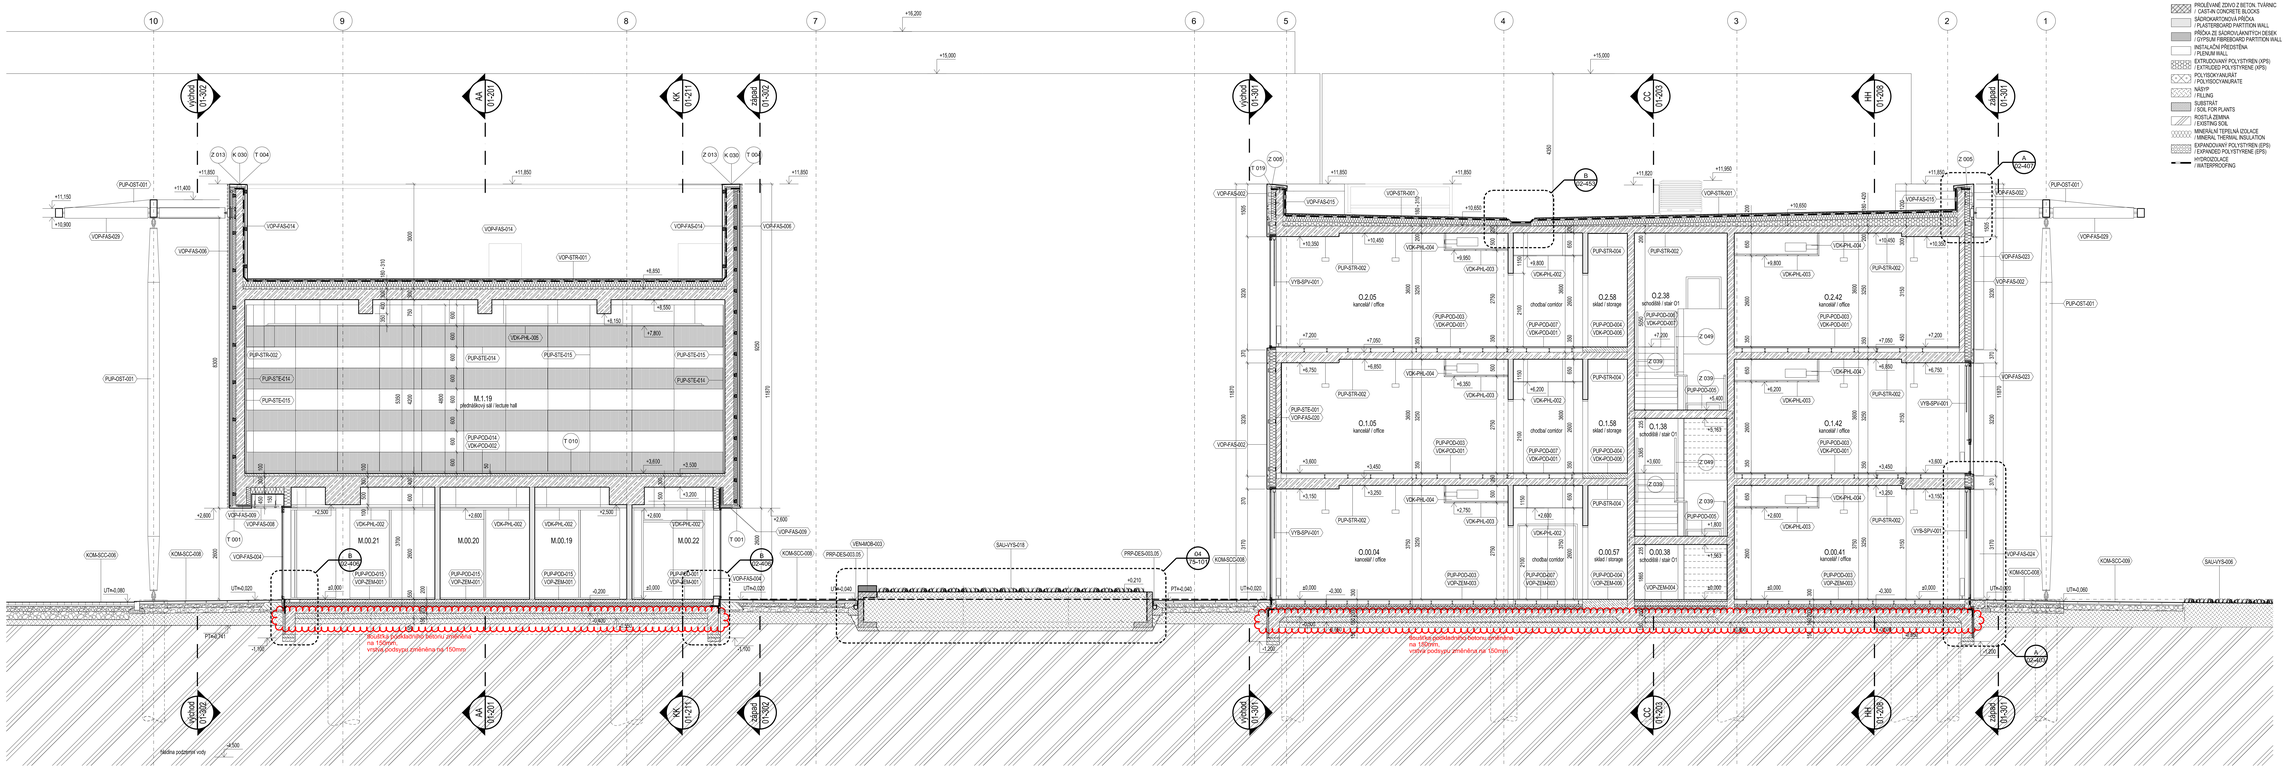

01 Řez EE / Section EE

1:50

LEGENDA / KEY

- ŽELEZOBETON / REINFORCED CONCRETE
- PROSTÝ BETON / CONCRETE
- LEHČENÝ BETON / LIGHTWEIGHT CONCRETE
- STINGI BETONOVÉ BLOKY / SHELLORG CONCRETE BLOCKS
- STINGI BLOKY Z MAGNETIT. BETONU / SHELL MAGNETITE CONCRETE BLOCKS
- ZDIVO Z KERAMICKÝCH TVÁRNIC / CERAMIC BLOCKWORK
- PROLÉVANÉ ZDIVO Z BETON. TVÁRNIC / CAST-IN CONCRETE BLOCKS
- SÁDROKARTONOVÁ PŘÍČKA / PLASTERBOARD PARTITION WALL
- PŘÍČKA ZE SÁDROVLÁNITÝCH DESEK / CYPSUM FIBREBOARD PARTITION WALL
- INSTALAČNÍ PŘEDSTĚNA / PLENUM WALL
- EXTRUDOVANÝ POLYSTYRÉN (XPS) / EXTRUDED POLYSTYRENE (XPS)
- POLYSOKYANURÁT / POLYISOCYANURATE
- NÁSYP / FILLING
- SUBSTRÁT / SOIL FOR PLANTS
- ROSTLÁ ZEMINA / EXISTING SOIL
- MINERÁLNÍ TEPELNÁ IZOLACE / MINERAL THERMAL INSULATION
- EXPANDOVANÝ POLYSTYRÉN (EPS) / EXPANDED POLYSTYRENE (EPS)
- HYDROIZOLACE / WATERPROOFING

Ochrana / Poznámka / Disclaimer:

Nezmenšovat ani nezvětšovat z tohoto výkresu. Zkontrolovat všechny rozměry přímo na stavbě, před výrobou nebo vytvořováním.
Na tento dokument se vztahují autorská práva a nesmí být rozmnožován bez souhlasu autora.

Do not scale from this drawing.
Check all dimensions on site before fabrication or setting out. This document is copyright and may not be reproduced without permission of the owner.

Rev:	Poznámky / Notes:	Datum / Date:	Dem:	Ikc:
T1	Tender issue	17.08.2012	OB	HB
PD1	Parallel Design	15.08.2013	OB	HB

Key / Location:

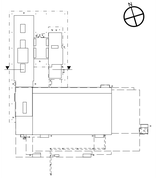

±0,000 = 339,00 m n.m. Bpv

Generální projektant - Architektonický návrh / Architectural Design :

Bogle Architects

London ¦ Prague ¦ Hong Kong

86 Pentonville Road, London, N1 9ET t +44 (0) 7818 884 479
Revoluční, 1502/30, 110 00, Praha 1, Czech Republic t +420 224 815 087
Level 19, 2 Int'l Finance Centre, 8 Finance Street, Hong Kong, PRC t +852 2251 8259

www.boglearchitects.com info@boglearchitects.com

Investor / Client:
Fyzikální ústav Akademie věd České republiky, v.v.i.
Na Slovance 2, 182 21 Praha 8

Název projektu / Project:
Mezinárodní výzkumné laserové centrum ELI
International research laser facility ELI

Stupeň Dokumentace / Stage:
DPS — Dokumentace pro provedení stavby / Execution drawings

Fáze / Phase:
Hlavní stavební fáze / Main construction phase

Profese / Discipline:
A 1 — Architektonické a stavebně technické řešení / Architectural and technical planning

Zpracovatel části / Consultant:

Bogle Architects

Revoluční, 1502/30, 110 00, Praha 1, Czech Republic

Zodpovědný projektant / Engineer In Charge:
Ian Bogle - MArch; BArch(Hons); RIBA ARIAS CKA

Název výkresu / Drawing Title:

Rezy Multifinkcí - kancelar EE
Multifunction - Office Sections EE

Kreslil / Drawn By:	Kontroloval / Checked By:	Datum vydání / Date of issue
MV	OB	15.08.2013

Číslo projektu / Project No: 29114

Měřítko / Scale @ 594x1470mm: 1:50

Zvláštní / Special	SO	Číslo výkresu / Drawing No.	List / Sheet	Revize / Revision
		A1.2 - 00 - 01-205		PD1