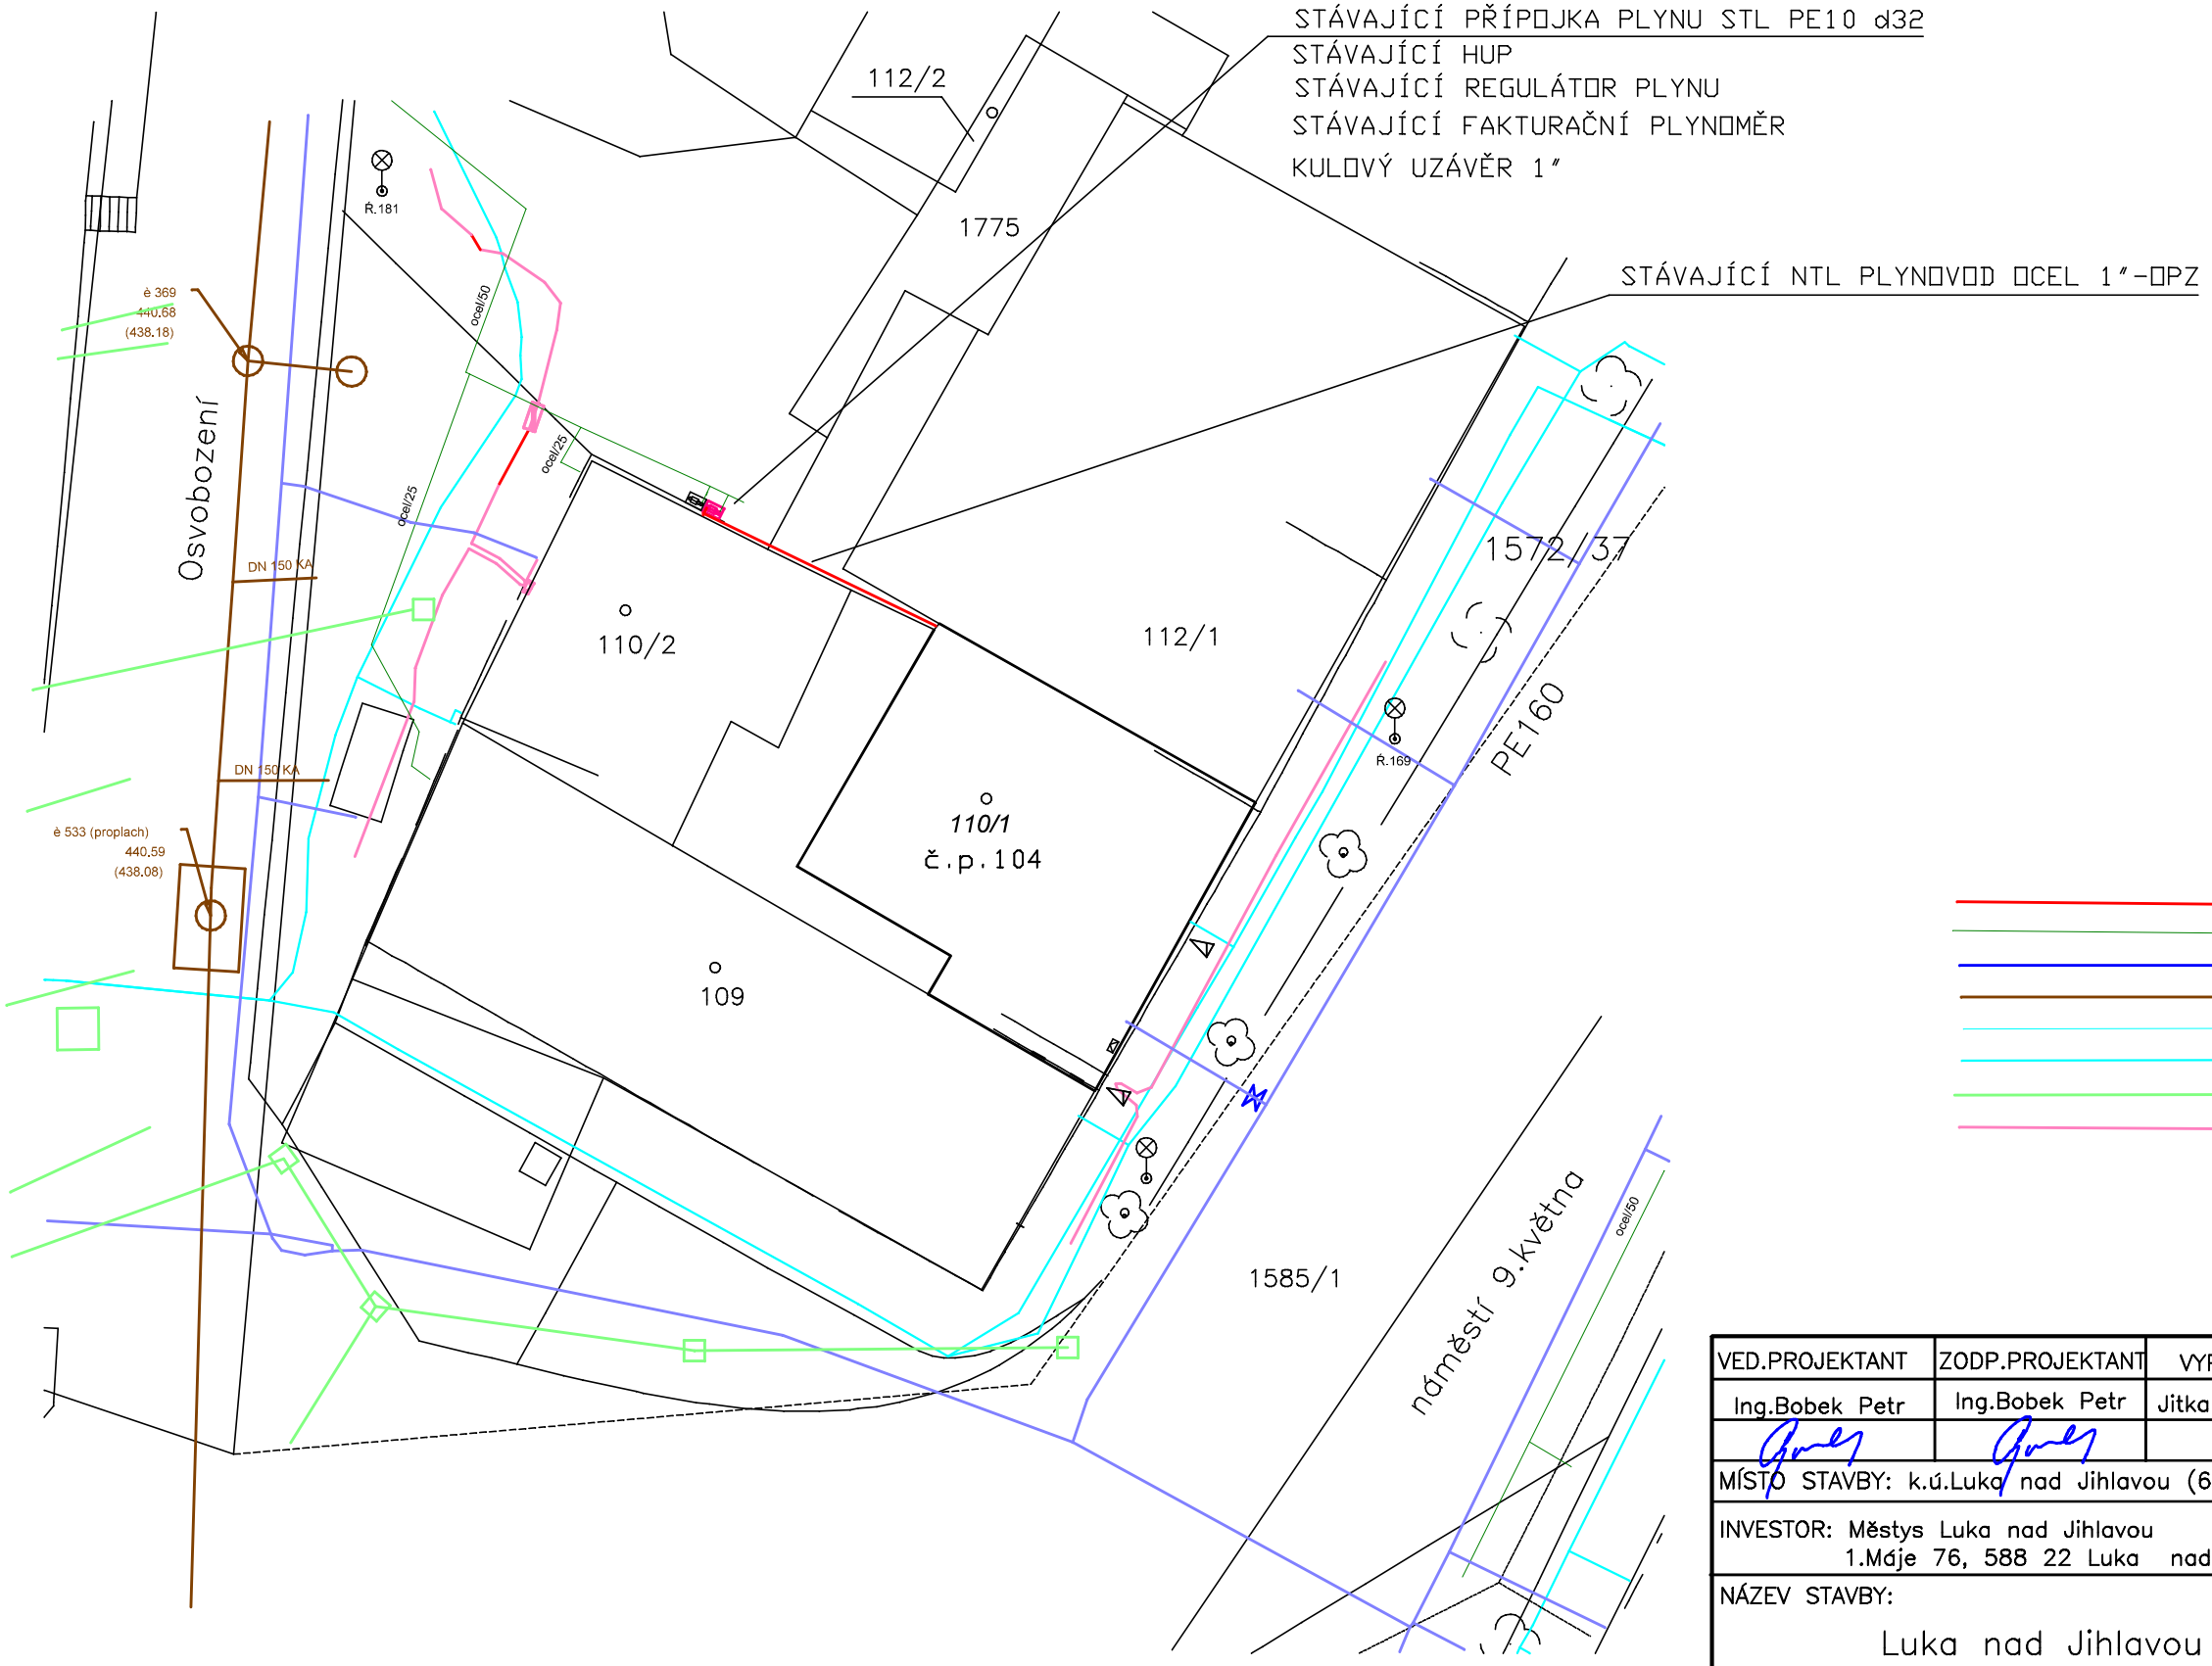

NTL PLYNOVOD - OPZ
STL PLYNOVOD
VODOVOD
KANALIZACE JEDNOTNÁ
CETIN NN PODZEMNÍ
CETIN METALICKÝ PODZEMNÍ
KANALIZACE DEŠŤOVÁ
ELEKTŘINA PODZEMNÍ

VED.PROJEKTANT	ZODP.PROJEKTANT	VYPRACOVALA	KRESLILA
Ing.Bobek Petr	Ing.Bobek Petr	Jitka Svobodová	Jitka Svobodová

MÍSTO STAVBY: k.ú.Luka nad Jihlavou (688703) par.č.110/1

INVESTOR: Městys Luka nad Jihlavou
1.Máje 76, 588 22 Luka nad Jihlavou

NÁZEV STAVBY:

Luka nad Jihlavou č.p.104
STAVEBNÍ ÚPRAVY A ZMĚNA VYUŽITÍ

STUPEŇ PD: ÚR+DSP
ČÁST PROJEKTU: D.1.4.a – ZTI
NÁZEV VÝKRESU: SITUACE – PLYNOINSTALACE

VESAS® s.r.o.
STAVEBNÍ FIRMA BRATŘÍ BOBKŮ
Cyrilometodějská 43/20, Třebíč
tel./fax: 568 848 730
E-mail: vesas@vesas.cz

ČKAIT	1001322
ČÍSLO ZAKÁZKY	
FORMÁT	A3
DATUM	12/2023
MĚŘÍTKO	ČÍSLO
1 : 250	D.1.4.a.17