


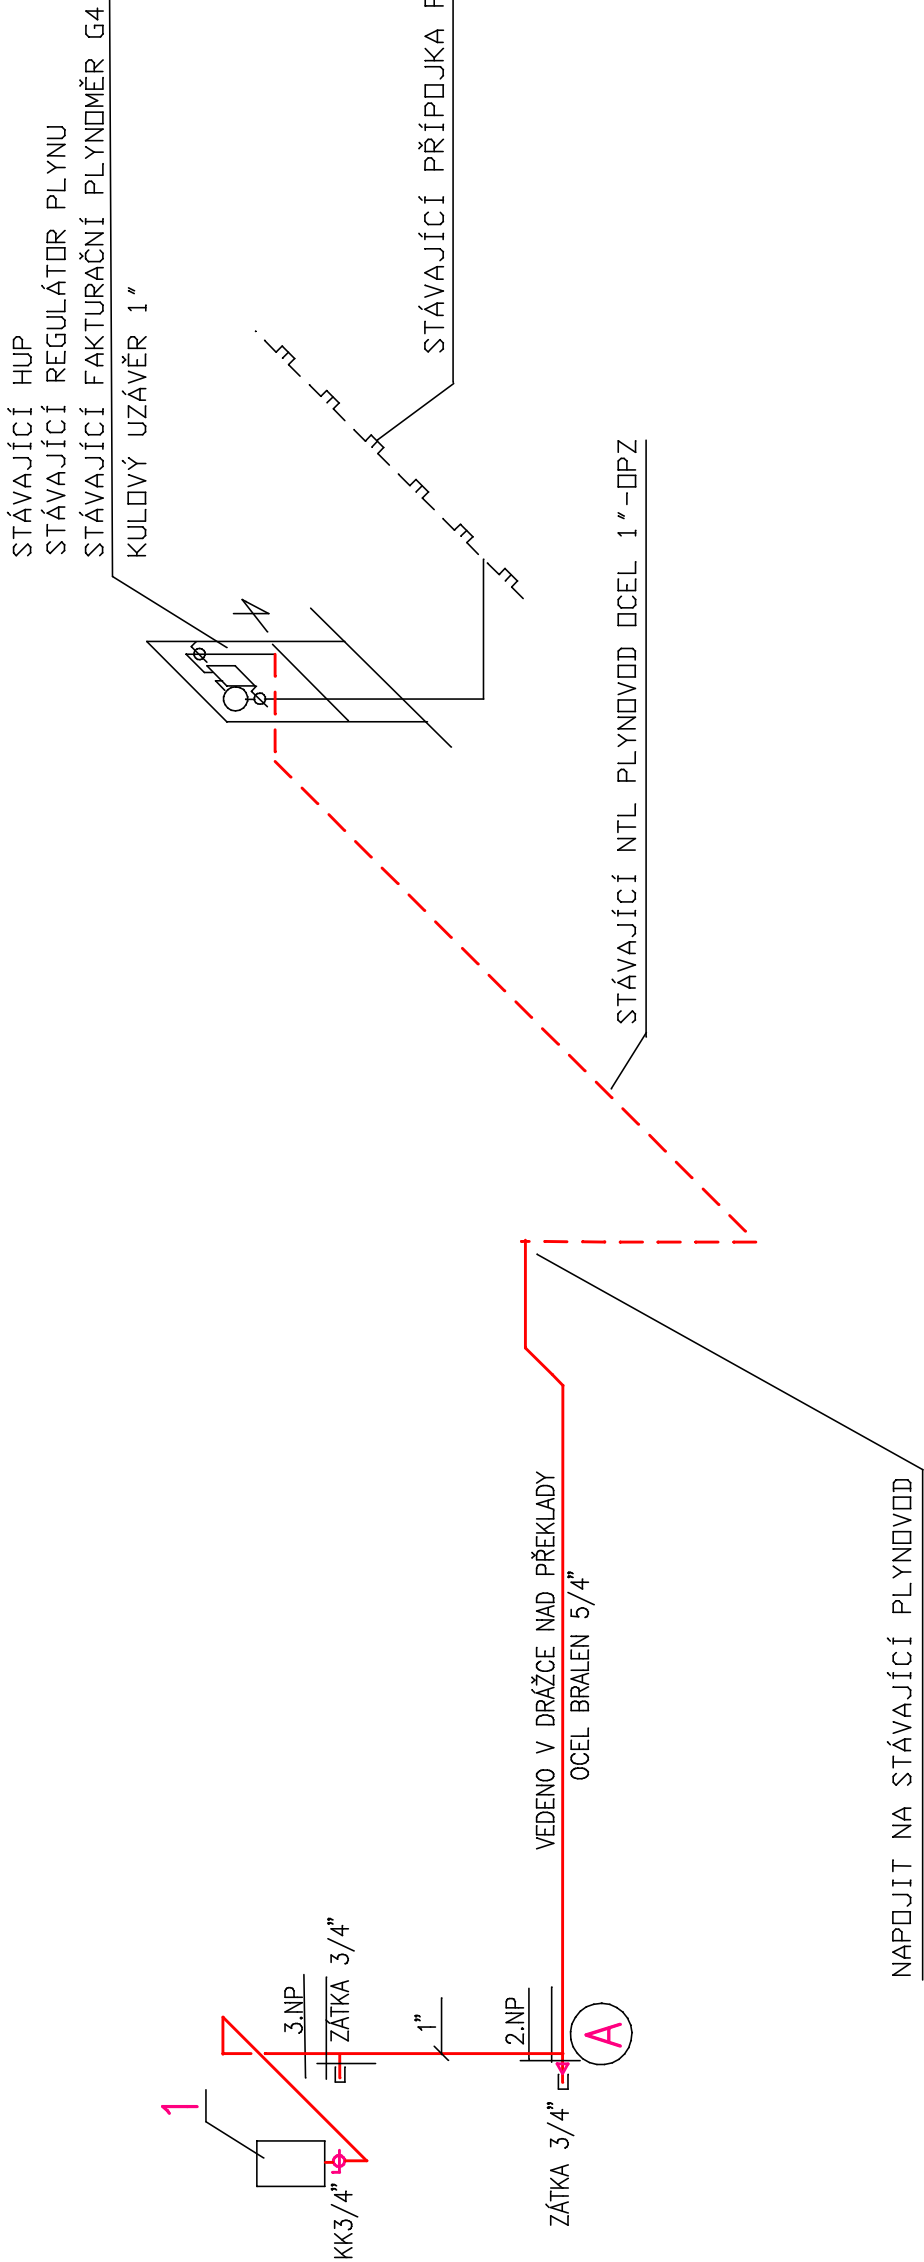

1 PLYNOVÝ ZÁVĚSNÝ KONDENZAČNÍ KOTEL
VÝKON 24kW, 2.8m³/h
ODTAH KOAXIÁLNÍ PŘES STŘECHU

PROVEĎTE DLE TPG 704 01, 800 01

VESAS[®] s.r.o. STAVEBNÍ FIRMA BRATŘÍ BOBKŮ Cyrilometodějská 43/20, Třebíč tel./fax: 568 848 730 E-mail: vesas@vesas.cz				ČKAIT		1001322
VED.PROJEKTANT Ing.Bobek Petr <i>Bobek</i>				ČÍSLO ZAKÁZKY		
				FORMÁT		A3
				DATUM		12/2023
MÍSTO STAVBY: k.ú.Luka nad Jihlavou (688703) par.č.110/1				MĚŘÍTKO		číslo
INVESTOR: Městys Luka nad Jihlavou 1.Máje 76, 588 22 Luka nad Jihlavou				1 : 100		D.1.4.a.19
NÁZEV STAVBY: Luka nad Jihlavou č.p.104 STAVEBNÍ ÚPRAVY A ZMĚNA VYUŽITÍ						
STUPEŇ PD: ÚR+DSP						
ČÁST PROJEKTU: D.1.4.a – ZTI						
NÁZEV VÝKRESU: AXONOMETRIE – PLYNOINSTALACE						