
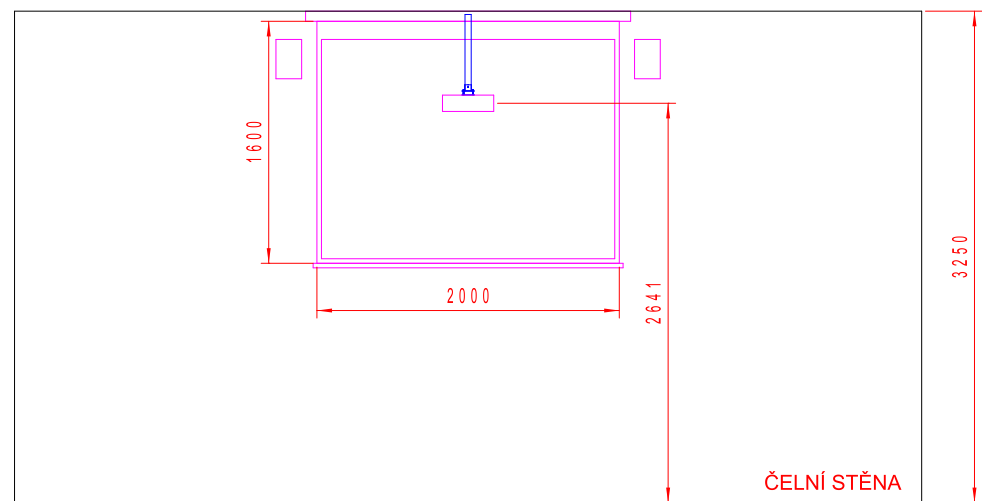


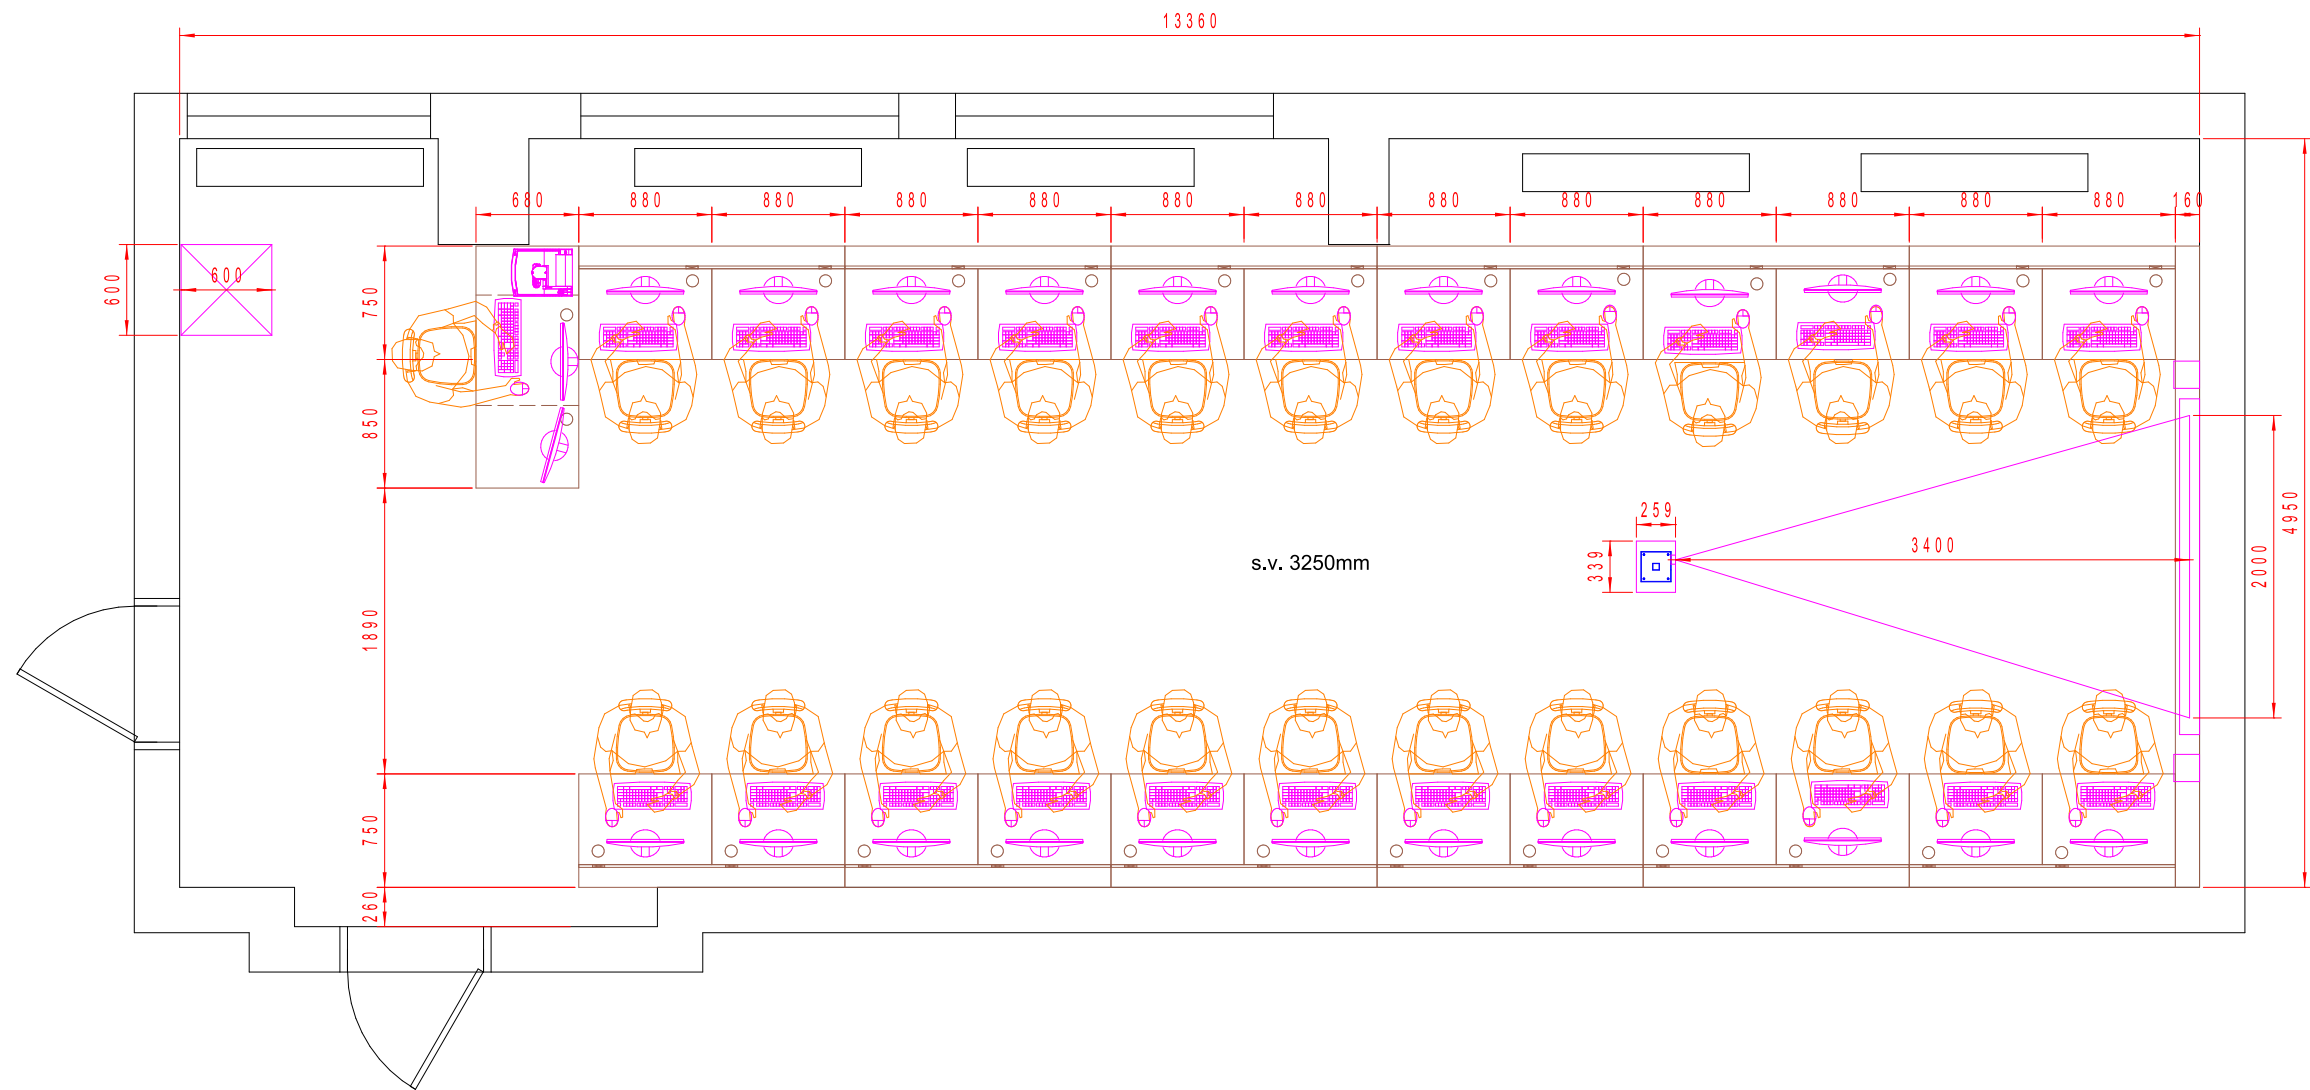

VYPRACOVAL Ing. Radek Dřevěný stavební a inženýrská činnost Dolní Česká 358/25, 669 02 Znojmo IČ : 48923893			
KRAJ	Jihomoravský	OBEC	Znojmo
INVESTOR	ZŠ JUDr. Josefa Mareše a MŠ Klášterní 2 669 02 Znojmo	ČÍSLO ZAK.	
STAVBA	Budování odborných učeben škola JUDr. Mareše Znojmo		
OBJEKT	Učebna informatiky	STUPEŇ	projekt
ČÁST PROJEKTU	D VÝKRESOVÁ DOKUMENTACE D.2 Technické a technologické zařízení	MĚŘÍTKO	M1:50
OBSAH	Půdorys učebny rozmístění počítačů	KOPIE	Č. VÝKRESU D.2.1