
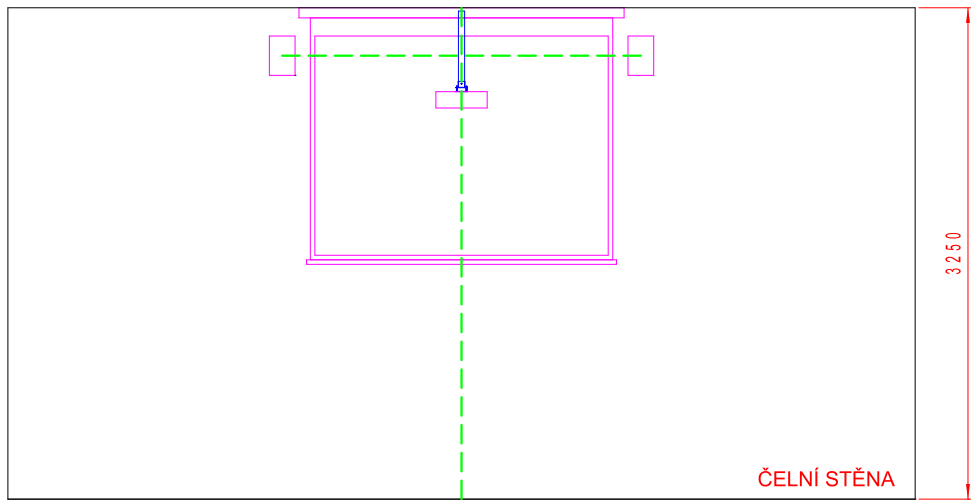


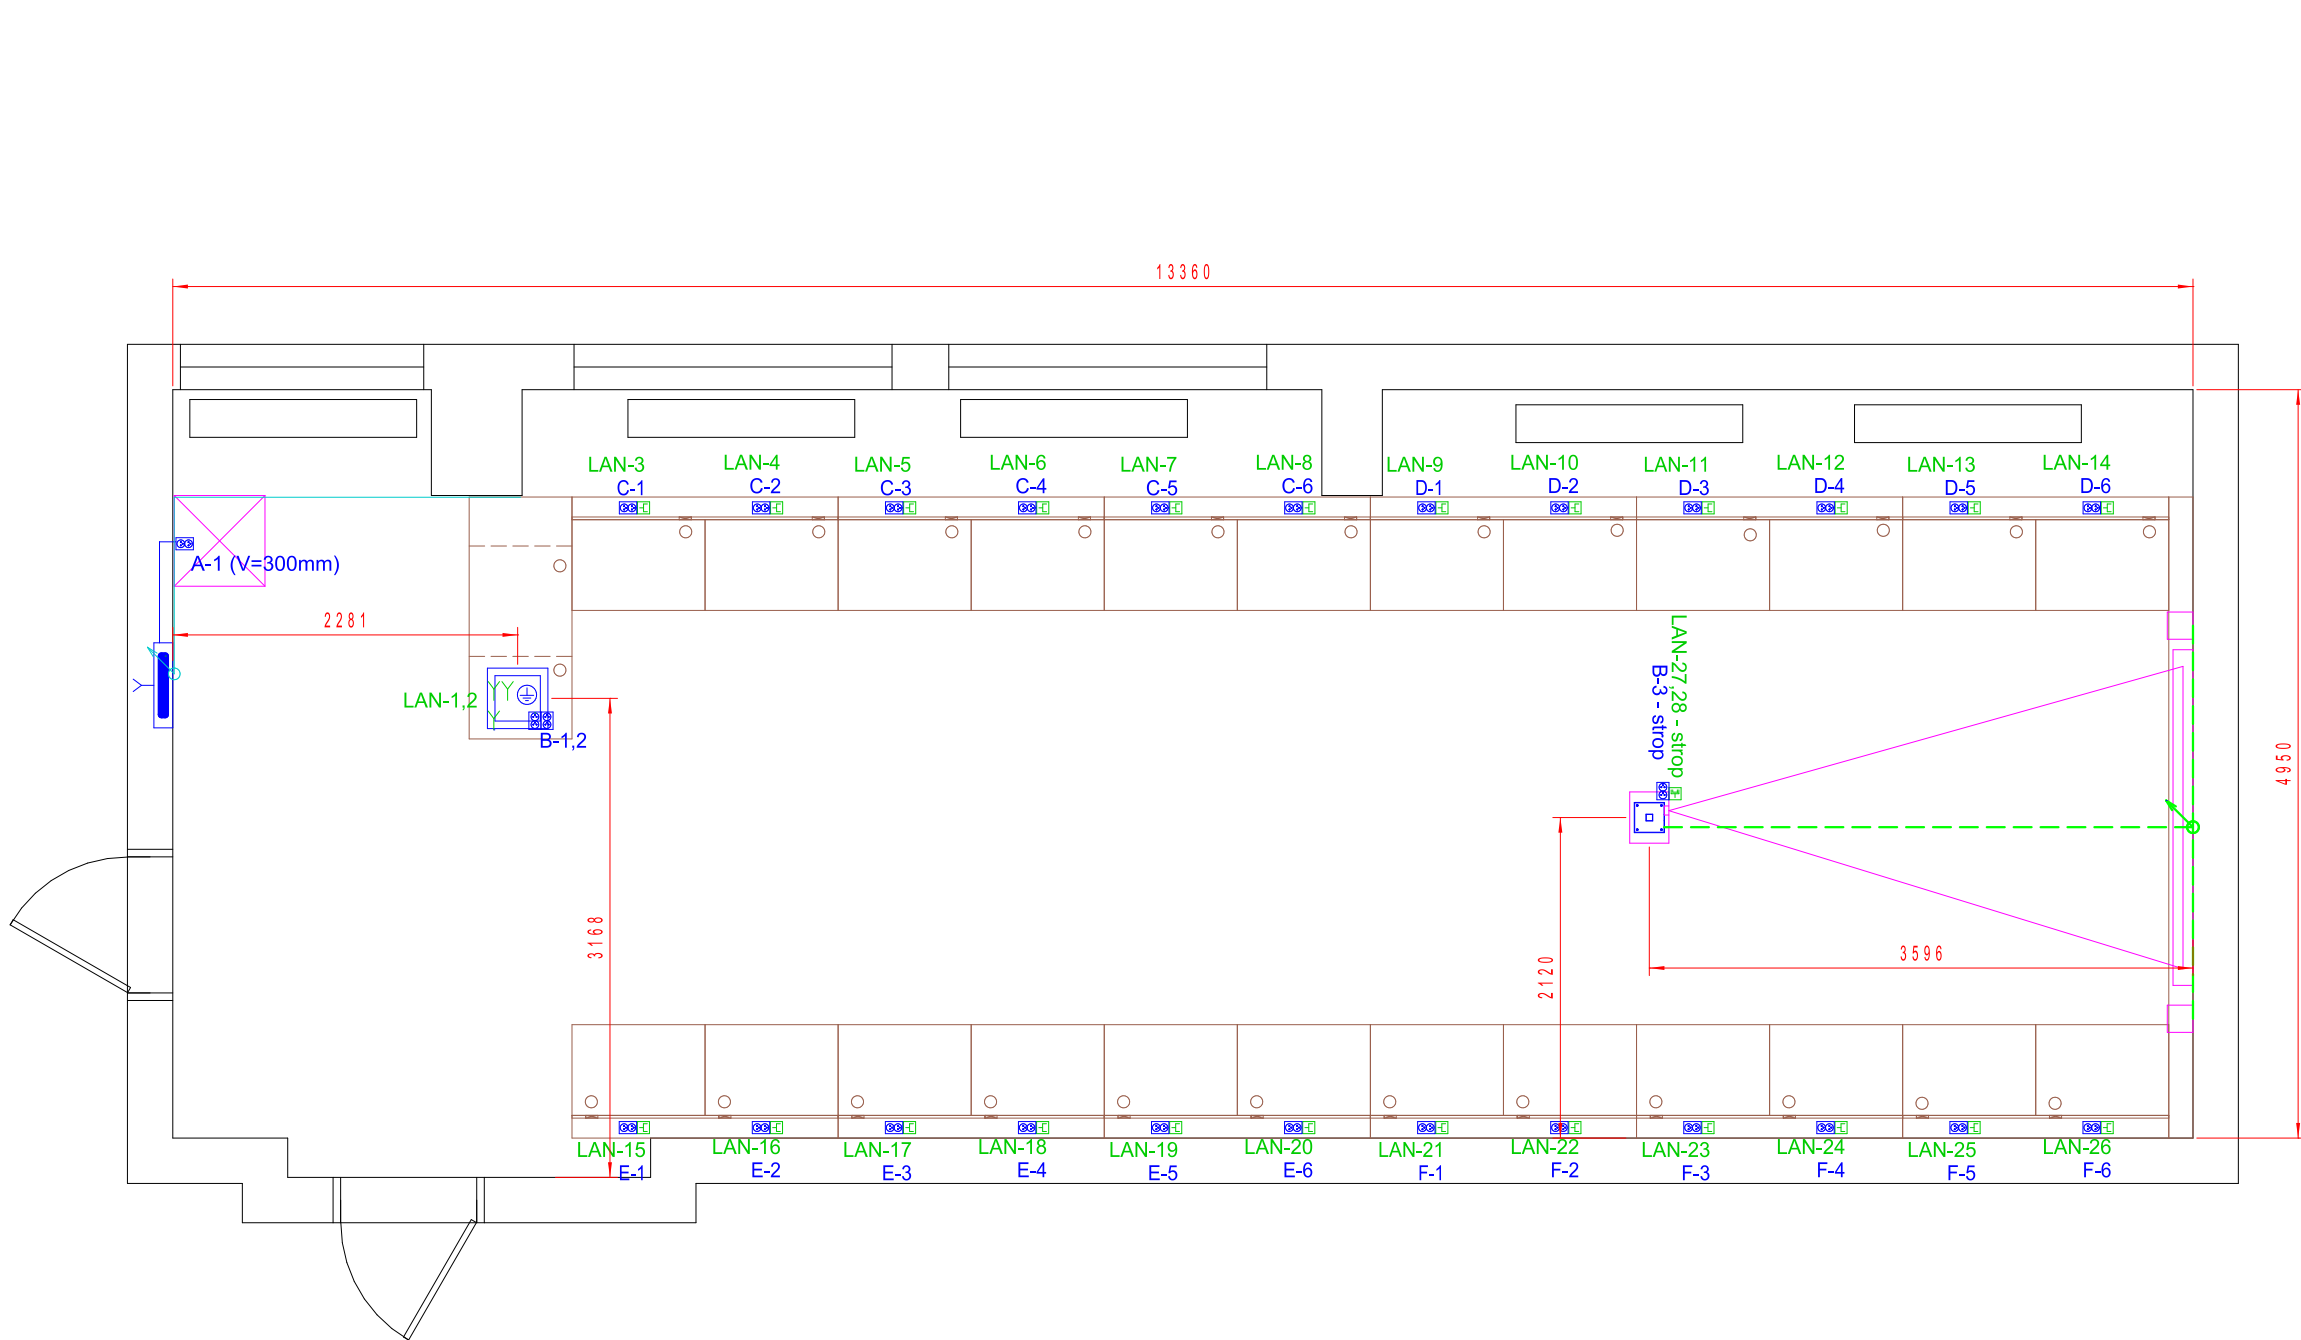

SILNOPROUD

Legenda:

- Dvojzásuvka 230VAC
- Zásuvka 230VAC
- Kabelový vývod 230/400VAC
- Zemnicí kabel 4mm

KABELOVÁ TRASA SILNOPROUDU V PODLAŽE, STĚNÁCH A STROPU

SILOVÉ VÝVODY PRO STÍNÍCÍ TECHNIKU BUDOU ZAKONČENY V ZÁPUSTNÝCH INSTALAČNÍCH KRABICÍCH VE ŠPATĚLĚ OKNA.

SLABOPROUD

Legenda:

- Dvojzásuvka LAN
- Jednozásuvka LAN
- Kabelový vývod LAN
- Zásuvka 12V DC

KABELOVÁ TRASA PRO AV, VEDENA LIŠTOU PO ZDECH A STROPĚ

KABELOVÁ TRASA PRO AV, VEDENO LIŠTOU PO PODLAŽE

CHRÁNIČKY BUDOU VEDENY V DRÁŽKÁCH A VYVEDENY DO STŘEDU STOLŮ.
CHRÁNIČKY BUDOU VEDENY MIMO KOTVÍCÍ BODY, NEJMENŠÍ POLOMĚR OHYBU CHRÁNIČEK BUDE 200mm. V CHRÁNIČKÁCH BUDE ZALOŽEN PROTAHOVACÍ DRÁT VŽDY ZAKONČENÝ OKEM.

KT = KABELOVÁ TRASA, VIZ TABULKA TRAS

TABULKA NÁROKOVANÝCH KABELOVÝCH TRAS

KT1 - TRASA VEDENÁ Z KATEDRY NÁBYTKOVÝM ŽLABEM U STOLŮ A NÁSLEDNĚ LIŠTOU K DATOVÉMU PROJEKTORU NA STROPĚ.

KT2 - LIŠTA VEDENÁ OD REPRODUKTORU 1 K RACKU S AV TECHNIKOU

KT3 - LIŠTA VEDENÁ OD REPRODUKTORU 2 K RACKU S AV TECHNIKOU

KT4 - LIŠTA VEDENÁ Z PODLAHOVÉ KRABICE POD KATEDROU K PODRUŽNÉMU ROZVADĚČI UČEBNÝ, VEDENO SKRZE KO100 U PODLAHY

KT5 - LIŠTA VEDENÁ Z PODLAHOVÉ KRABICE POD KATEDROU K RACKU S TECHNOLOGIÍ JAZYKOVÉ LABORATOŘE, VEDENO SKRZE KO100 U PODLAHY

NEJEDNÁ SE O TRASY PRO SILNOPROUDÉ ROZVODY!!! SILNOPROUDÉ ROZVODY BUDOU VEDENY V DRÁŽKÁCH VEDLE CHRÁNIČEK A TAKTĚŽ VYVEDENY DO STOLŮ.

Nárokujeme po investrovi (škole) dotažení nového silového přívodu do podružného rozvaděče v učebně (kabel CYKY-J 5x6mm, jištěný 3F 25A jističem s charakteristikou C)!

Nárokujeme po investrovi (škole) dotažení 2x LAN přívodu ze serverovny do prostoru katedry v učebně!

VYPRACOVAL			
Ing. Radek Dřevěný stavební a inženýrská činnost Dolní Česká 358/25, 669 02 Znojmo IČ : 48923893			
KRAJ	Jihomoravský	OBEC Znojmo	ČÍSLO ZAK.
INVESTOR	ZŠ JUDr. Josefa Mareše a MŠ Klášterní 2 669 02 Znojmo		DATUM
			12/2019
STAVBA			
Budování odborných učeben škola JUDr. Mareše Znojmo			
OBJEKT	Učebna informatiky	STUPEN	projekt
		MĚŘITKO	M1:50
ČÁST PROJEKTU	D VÝKRESOVÁ DOKUMENTACE D.2 Technické a technologické zařízení	KOPIE	Č. VÝKRESU
OBSAH	Slaboproud, silnoproud		D.2.2