




Zapojení silnoproudu

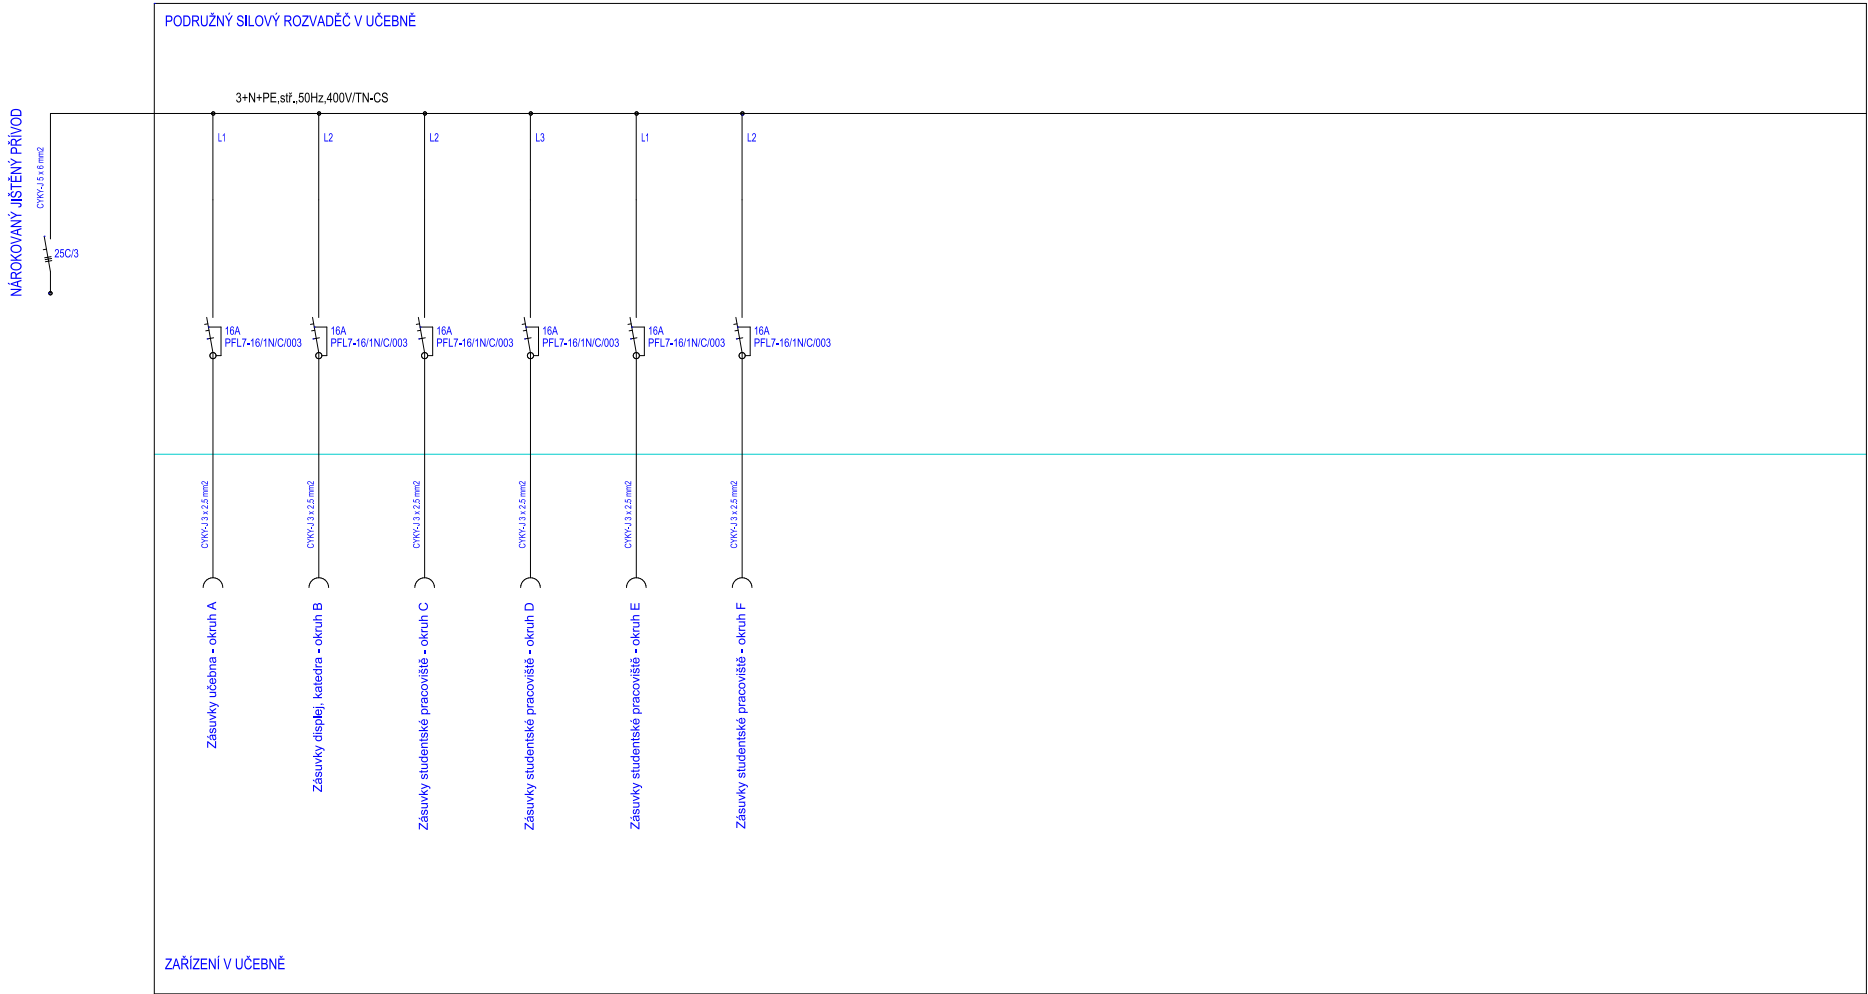

Výkres osazení silového rozvaděče 36DIN

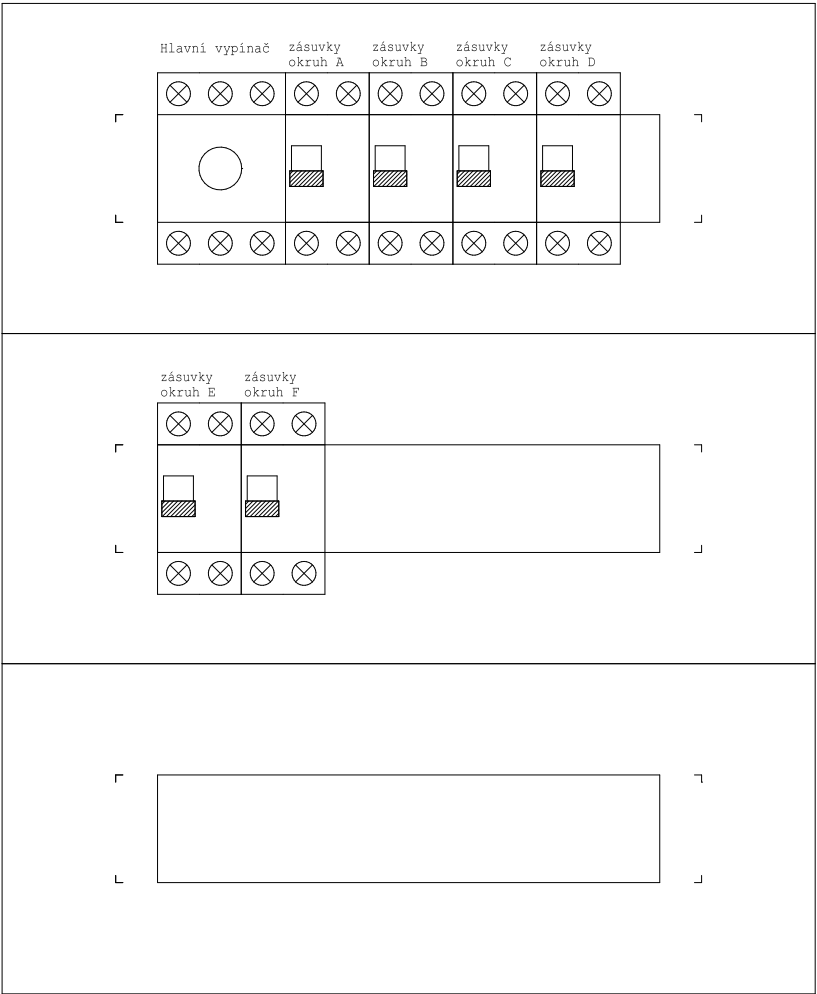

LEGENDA:

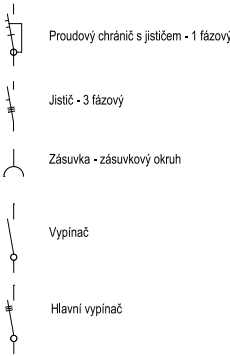

|   |                                                                   |      |        |            |            |
|---|-------------------------------------------------------------------|------|--------|------------|------------|
| VYPRACOVAL                                                                                                |                                                                   |      |        |            |            |
| Ing. Radek Dřevěný<br>stavební a inženýrská činnost<br>Dolní Česká 358/25, 669 02 Znojmo<br>IČ : 48923893 |                                                                   |      |        |            |            |
| KRAJ   | Jihomoravský                                                      | OBEC | Znojmo | ČÍSLO ZAK. |            |
| INVESTOR                                                                                                  | ZŠ JUDr. Josefa Mareše a MŠ Klášterní 2 669 02 Znojmo             |      |        | DATUM      | 12/2019    |
| STAVBA   |                                                                   |      |        |            |            |
| Budování odborných učeben<br>škola JUDr. Mareše Znojmo                                                    |                                                                   |      |        |            |            |
| OBJEKT   | Učebna informatiky                                                |      |        | STUPEŇ     | projekt    |
|   |                                                                   |      |        | MĚŘITKO    | M1:        |
| ČÁST PROJEKTU                                                                                             | D VÝKRESOVÁ DOKUMENTACE<br>D.2 Technické a technologické zařízení |      |        | KOPIE      | Č. VÝKRESU |
| OBSAH   | Rozvaděč                                                          |      |        |            | D.2.3      |