


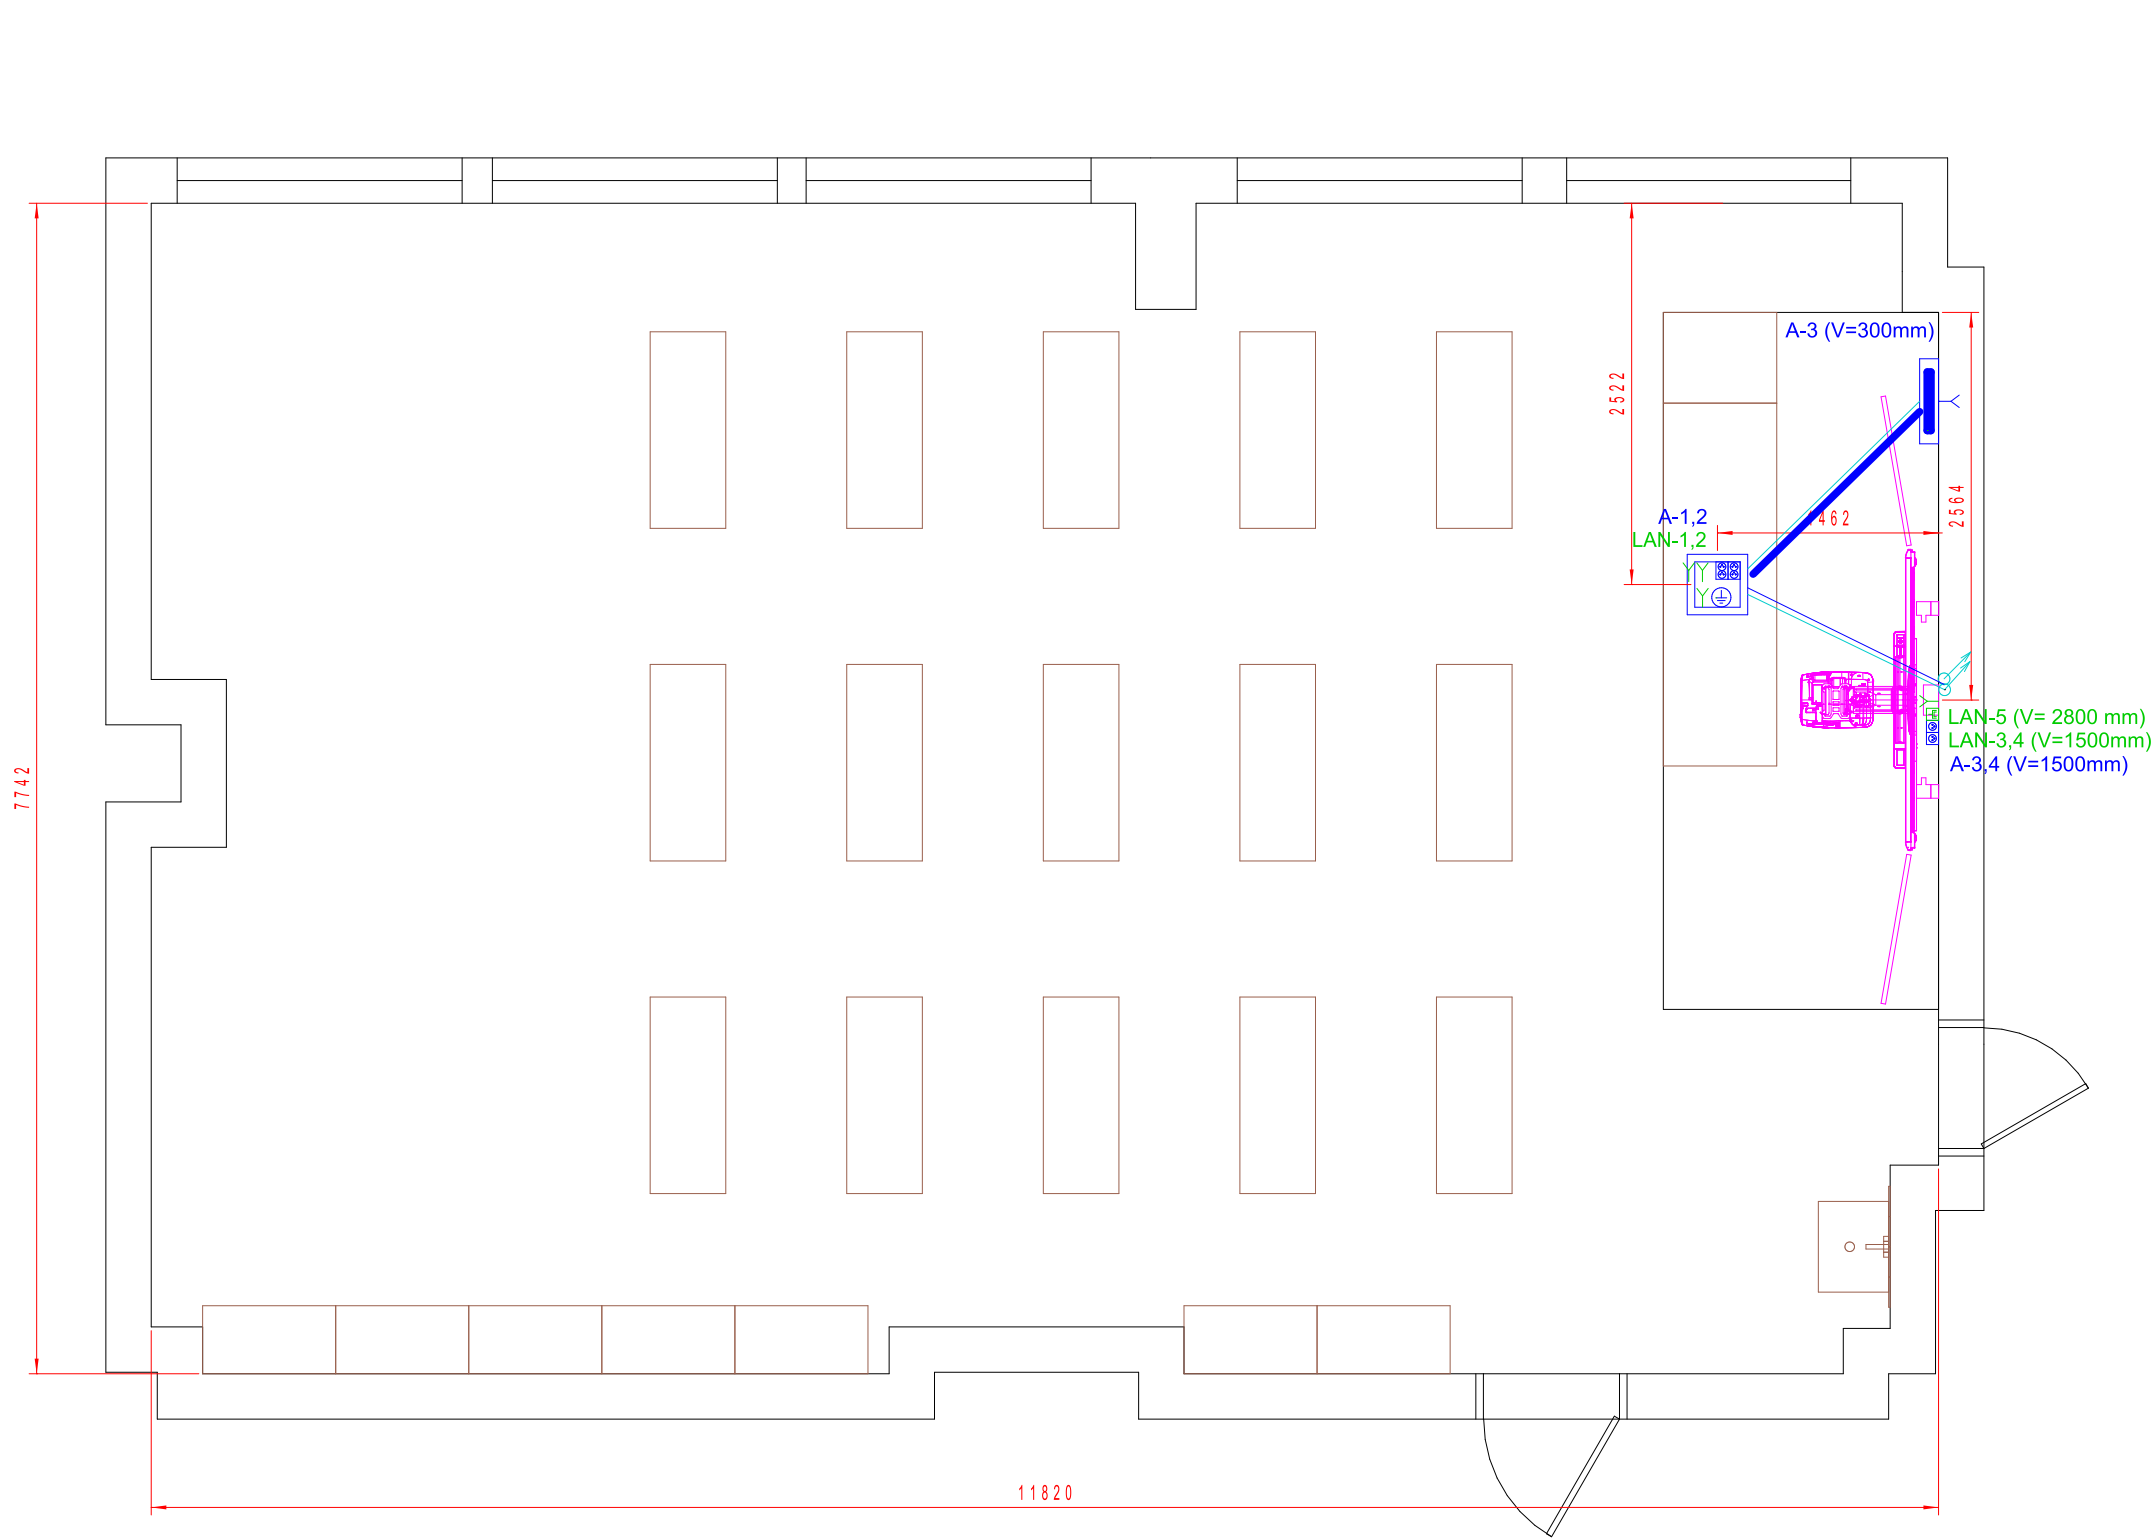

SILNOPROUD
Legenda:
Dvojzásuvka 230VAC
Zásuvka 230VAC
Kabelový vývod 230/400VAC
Zemnicí kabel 4mm
KABELOVÁ TRASA SILNOPROUDU V PODLAZE, STĚNÁCH A STROPĚ
SILOVÉ VÝVODY PRO STÍNÍČÍ TECHNIKU BUDOU ZAKONČENY V ZÁPUSTNÝCH INSTALAČNÍCH KRABICÍCH VE ŠPATELĚ OKNA.


SLABOPROUD
Legenda:
Dvojzásuvka LAN
Jednozásuvka LAN
Kabelový vývod LAN
Zásuvka 12V DC, dvoulinka 2x2,5mm
Vývod dvoulinka 2x1mm, zámký studentských lavic

KABELOVÁ TRASA PRO AV, VEDENÁ V PODLAZE, ZDECH A STROPĚ
CHRÁNIČKY BUDOU VEDENY V DRÁŽKÁCH CCA 5cm OD HRANY STOLU ŽÁKŮ A NÁSLEDNĚ VYVEDENY POD NOHU STOLU. NEJMENŠÍ POLOMĚR OHYBU CHRÁNIČEK BUDE 200mm. V CHRÁNIČKÁCH BUDE ZALOŽEN PROTÁHOVACÍ DRÁT VŽDY ZAKONČENÝ OKEM.
KT = KABELOVÁ TRASA, VIZ TABULKA TRAS

TABULKA NÁROKOVANÝCH KABELOVÝCH TRAS
KT1 - 3x CHRÁNIČKA O VNITŘNÍM Ø32mm VEDENÁ Z PODLAHOVÉ KRABICE POD KATEDROU DO KO100 VE STĚNĚ ZA INTERAKTIVNÍ TABULÍ A 1x DOK KU68 PRO DATOVÉ ZÁSUVKY. 2x CHRÁNIČKA VEDENA SKRZE KO100 U PODLAHY.
KT2 - 1x CHRÁNIČKA O VNITŘNÍM Ø32mm VEDENÁ Z PODLAHOVÉ KRABICE POD KATEDROU K ACCES POINTU NA STĚNĚ ZA TABULÍ, V=2800mm.
KT3 - 2x CHRÁNIČKA O VNITŘNÍM Ø41mm VEDENÁ Z PODLAHOVÉ KRABICE POD KATEDROU K PODRUŽNÉMU ROZVADĚČI UČEBNY, VEDENO SKRZE KO100 U PODLAHY

NEJEDNÁ SE O TRASY PRO SILNOPROUDÉ ROZVODY!!! SILNOPROUDÉ ROZVODY BUDOU VEDENY V DRÁŽKÁCH VEDLE CHRÁNIČEK A TAKTĚŽ VYVEDENY DO NOHY LAVICE.
Nárokujeme po investorovi (škole) dotažení nového silového přívodu do podružného rozvaděče v učebně (kabel CYKY-J 5x6mm, jištěný 3F 25A jističem s charakteristikou C)!
Nárokujeme po investorovi (škole) dotažení 2x LAN přívodu ze serverovny do prostoru katedry v učebně!

V případě montáže osvětlení nad interaktivní tabulí, je zapotřebí zohlednit pohyb datového projektoru. Projektor vyčnívá cca 600mm od čelní stěny. Nutná koordinace s AV !!!

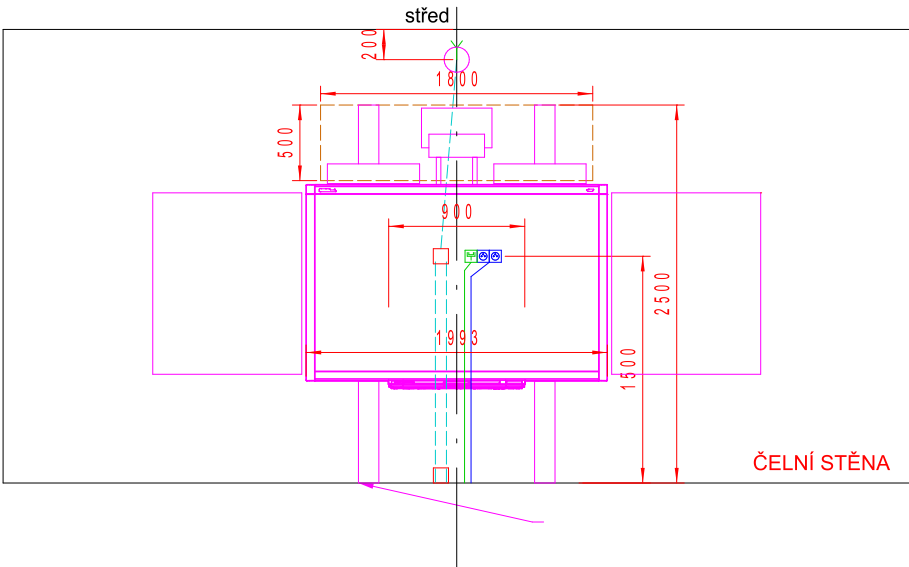

VYPRACOVAL Ing. Radek Dřevěný stavební a inženýrská činnost Dolní Česká 358/25, 669 02 Znojmo IČ : 48923893			
KRAJ	Jihomoravský	OBEC	Znojmo
INVESTOR	ZŠ JUDr. Josefa Mareše a MŠ Klášterní 2 669 02 Znojmo	ČÍSLO ZAK.	
		DATUM	12/2019
STAVBA	Budování odborných učeben škola JUDr. Mareše Znojmo		
OBJEKT	Učebna přírodovědy	STUPEŇ	projekt
		MĚŘITKO	M1:50
ČÁST PROJEKTU	D VÝKRESOVÁ DOKUMENTACE D.2 Technické a technologické zařízení	KOPIE	Č. VÝKRESU
OBSAH	Slaboproud silnoproud		D.2.2