


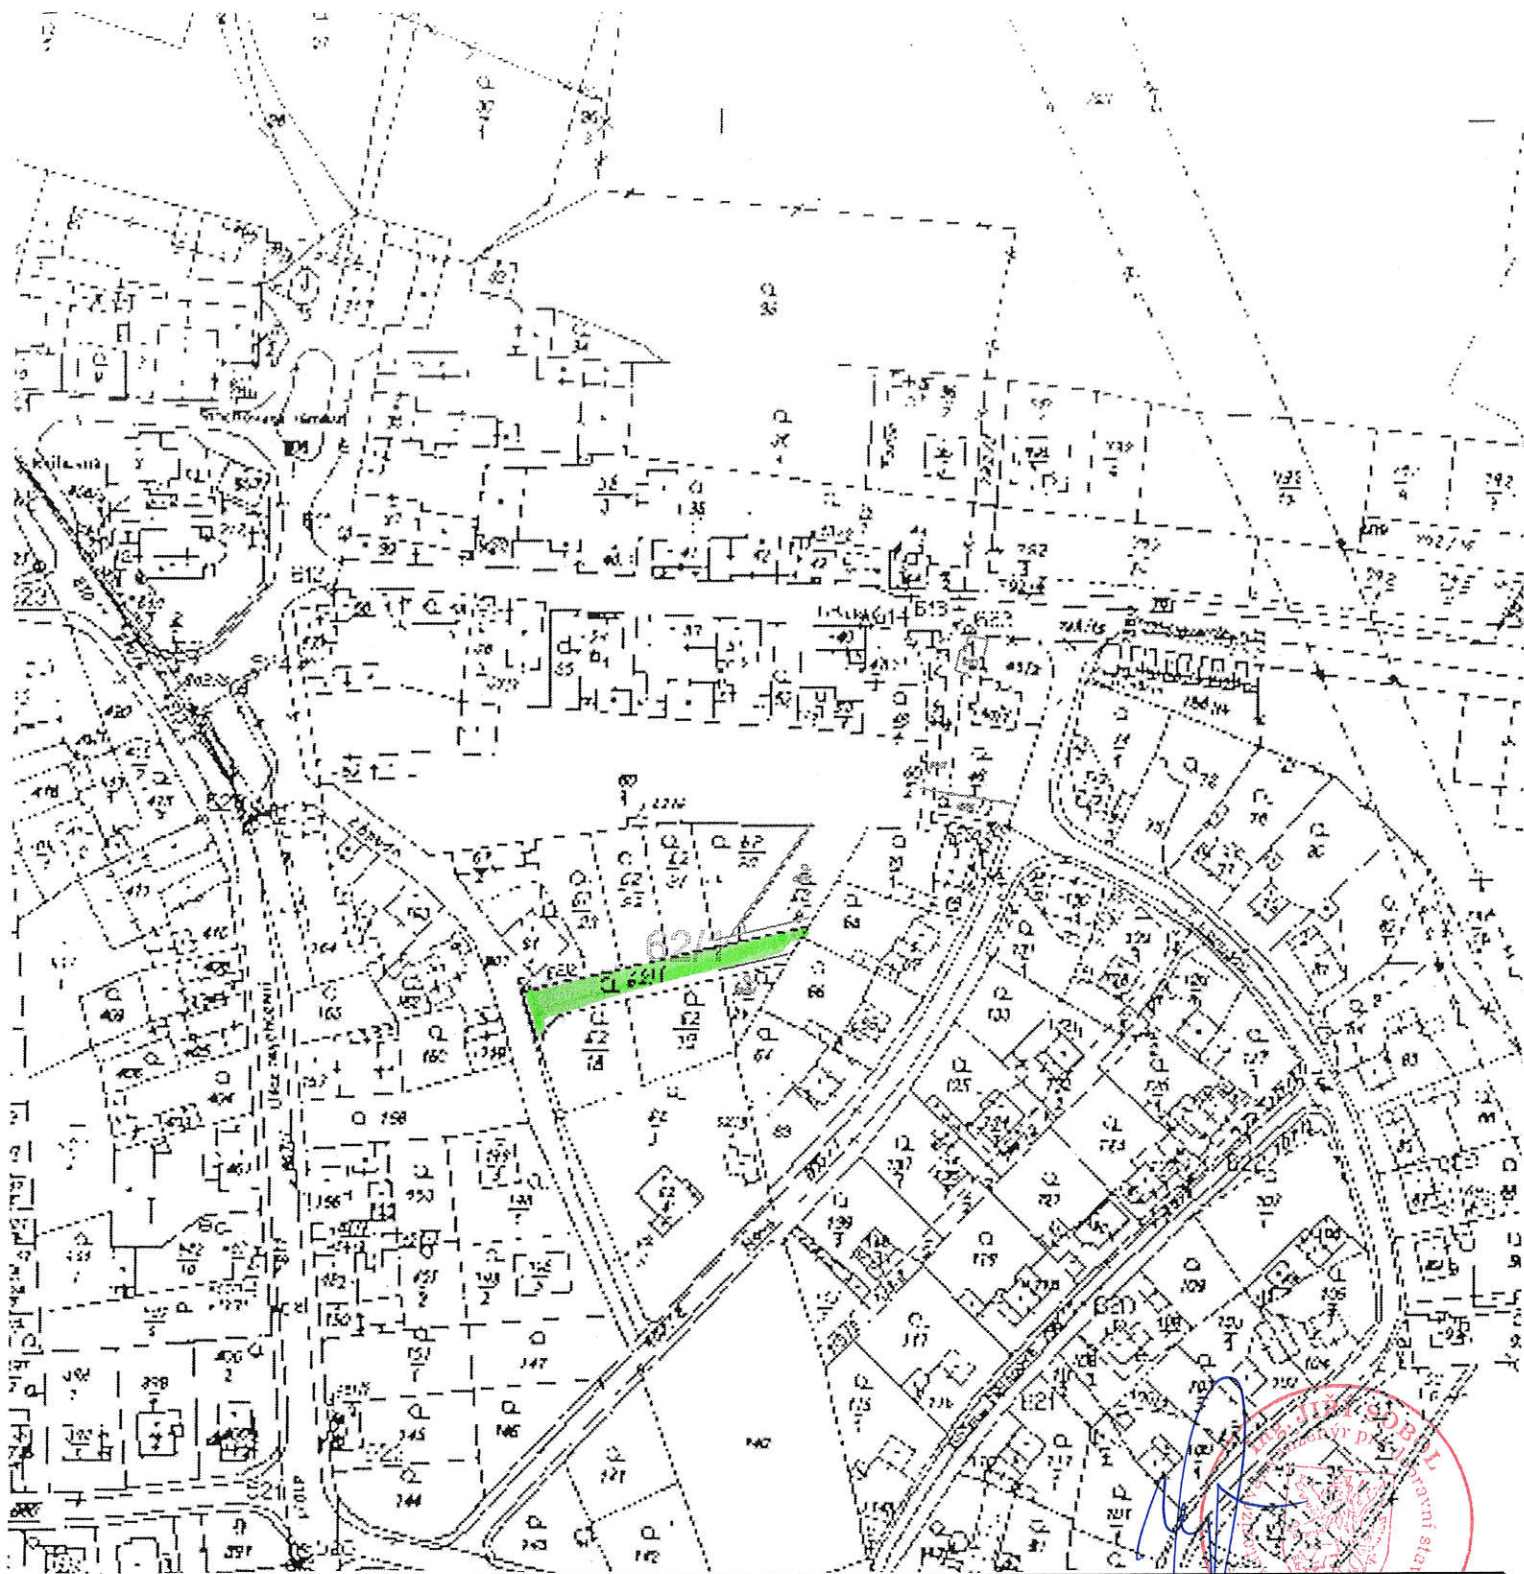

VEDOUcí ZAKÁZKY: ING. JAROMíR CHVÁTAL		ODPOVĚDNÝ PROJEKTANT: ING. JIŘÍ SOBOL		VYPRACOVAL: ING. JIŘÍ SOBOL		ARIPROS s.r.o. architektura - interiéry - projekce staveb Hajnova 1147, 272 01 Kladno tel.: 312 246 002, tel./fax: 312 246 271 e-mail: info@aripros.cz IČO: 261 74 936	
AKCE	KOMUNIKACE V ULICI ZAHRADNÍ, STOCHOV ČÁST - KOMUNIKACE A ZPEVNĚNÉ PLOCHY					STUPEŇ: DSP	
INVESTOR	MĚSTO STOCHOV J. ŠÍPKA 486 273 03 STOCHOV					FORMÁTY: 1 x A4	MĚŘITKO: 1 : 2000
ČÁST	C. SITUACE STAVBY					Č. ZAKÁZKY: 227 111	
OBSAH	SITUACE ŠIRŠÍCH VZTAHŮ A JEJÍHO OKOLÍ					PARÉ:	
						Č. VÝKRESU C.a.	