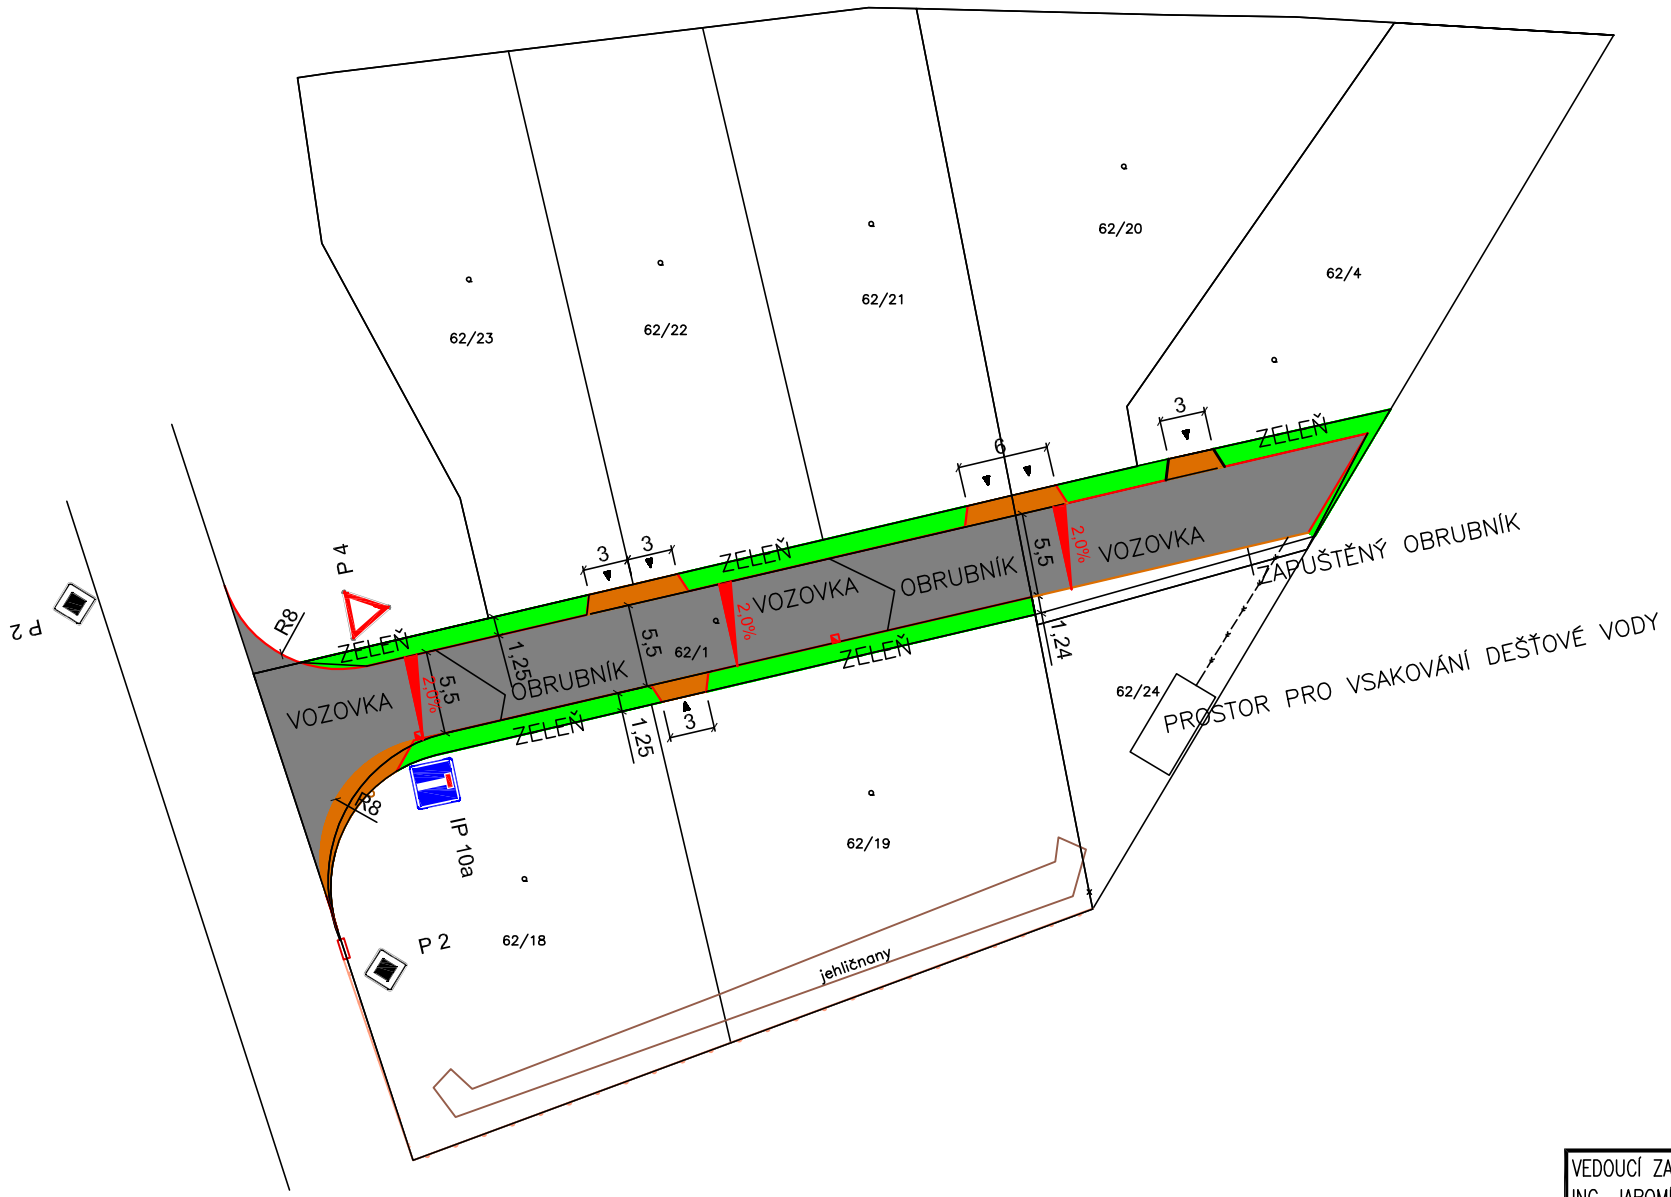

VEDOUCÍ ZAKÁZKY: ING. JAROMÍR CHVÁTAL	ODPOVĚDNÝ PROJEKTANT: ING. JIŘÍ SOBOL	VYPRACOVAL: ING. JIŘÍ SOBOL

AKCE	KOMUNIKACE V ULICI ZAHRADNÍ, STOCHOV ČÁST - KOMUNIKACE A ZPEVNĚNÉ PLOCHY
INVESTOR	MĚSTO STOCHOV J. ŠÍPKA 486 273 03 STOCHOV
ČÁST	F.2. INŽENÝRSKÉ OBJEKTY
OBSAH	SITUACE

ARIPROS s.r.o.
architektura - interiéry - projekce staveb
Hajnova 1147, 272 01 Kladno
tel.: 312 246 002, tel./fax: 312 246 271
e-mail: info@aripros.cz
IČO: 261 74 936

STUPEŇ:		
DSP		
FORMÁTY: 2 x A4	MĚŘÍTKO: 1 : 500	Č. ZAKÁZKY: 227 111
DATUM: září 2011		PARÉ:
Č. VÝKRESU F.2.2. 1.		