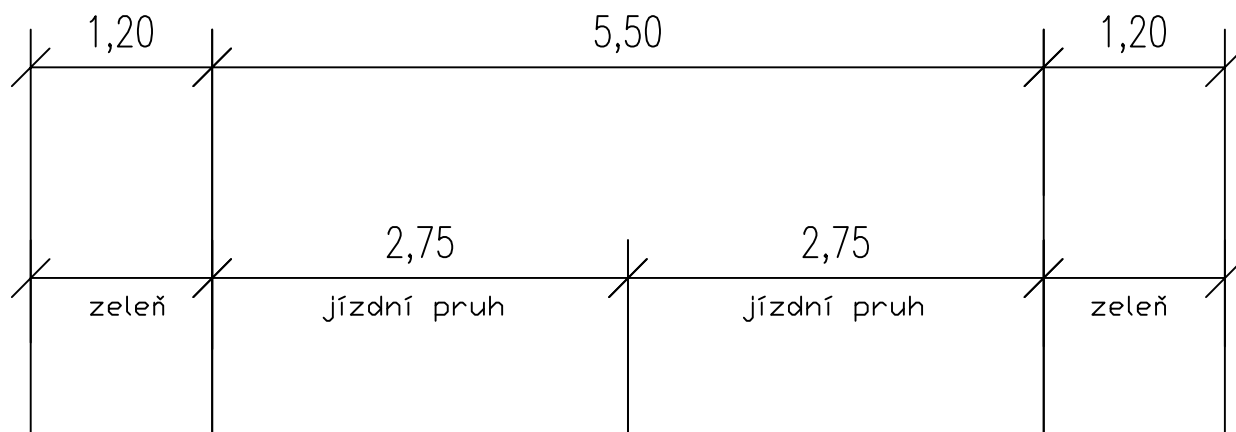


Konstrukce vozovky

— ASFALTOVÝ BETON STŘEDNĚZRNNÝ II AC011	40mm
— OBALOVANÉ KAMENIVO STŘEDNĚZRNNÉ I ACP16S	60mm
— KAMENIVO ZPEVNĚNÉ CEMENTEM I	120mm
— ŠTĚRKODRŤ	200mm
	<u>420mm</u>

POD ŽIVICHNÉ KOBERCE BUDE PROVEDEN SPOJOVACÍ POSTŘÍK

BETONOVÝ SILNIČNÍ OBRUBNÍK DO LOŽE Z BETONU

VEDOUCÍ ZAKÁZKY: ING. JAROMÍR CHVÁTAL		ODPOVĚDNÝ PROJEKTANT: ING. JIŘÍ SOBOL		VYPRACOVAL: ING. JIŘÍ SOBOL		ARIPROS s.r.o. architektura - interiéry - projekce staveb Hajnova 1147, 272 01 Kladno tel.: 312 246 002, tel./fax: 312 246 271 e-mail: info@aripros.cz IČO: 261 74 936	
AKCE	KOMUNIKACE V ULICI ZAHRADNÍ, STOCHOV ČÁST - KOMUNIKACE A ZPEVNĚNÉ PLOCHY					STUPEŇ: DSP FORMÁTY: A4 MĚŘÍTKO: 1 : 10 Č. ZAKÁZKY: 227 111 DATUM: září 2011 Č. VÝKRESU F.2.2. PARÉ: 3.	
INVESTOR	MĚSTO STOCHOV J. ŠÍPKA 486 273 03 STOCHOV						
ČÁST	F.2. INŽENÝRSKÉ OBJEKTY						
OBSAH	VZOROVÝ PŘÍČNÝ ŘEZ						