


SKLONOVÉ POMĚRY

MĚŘÍTKA X / Y 1:500 / 1:100
LEGENDA TYPŮ ČAR

TERÈN

NIVELTA

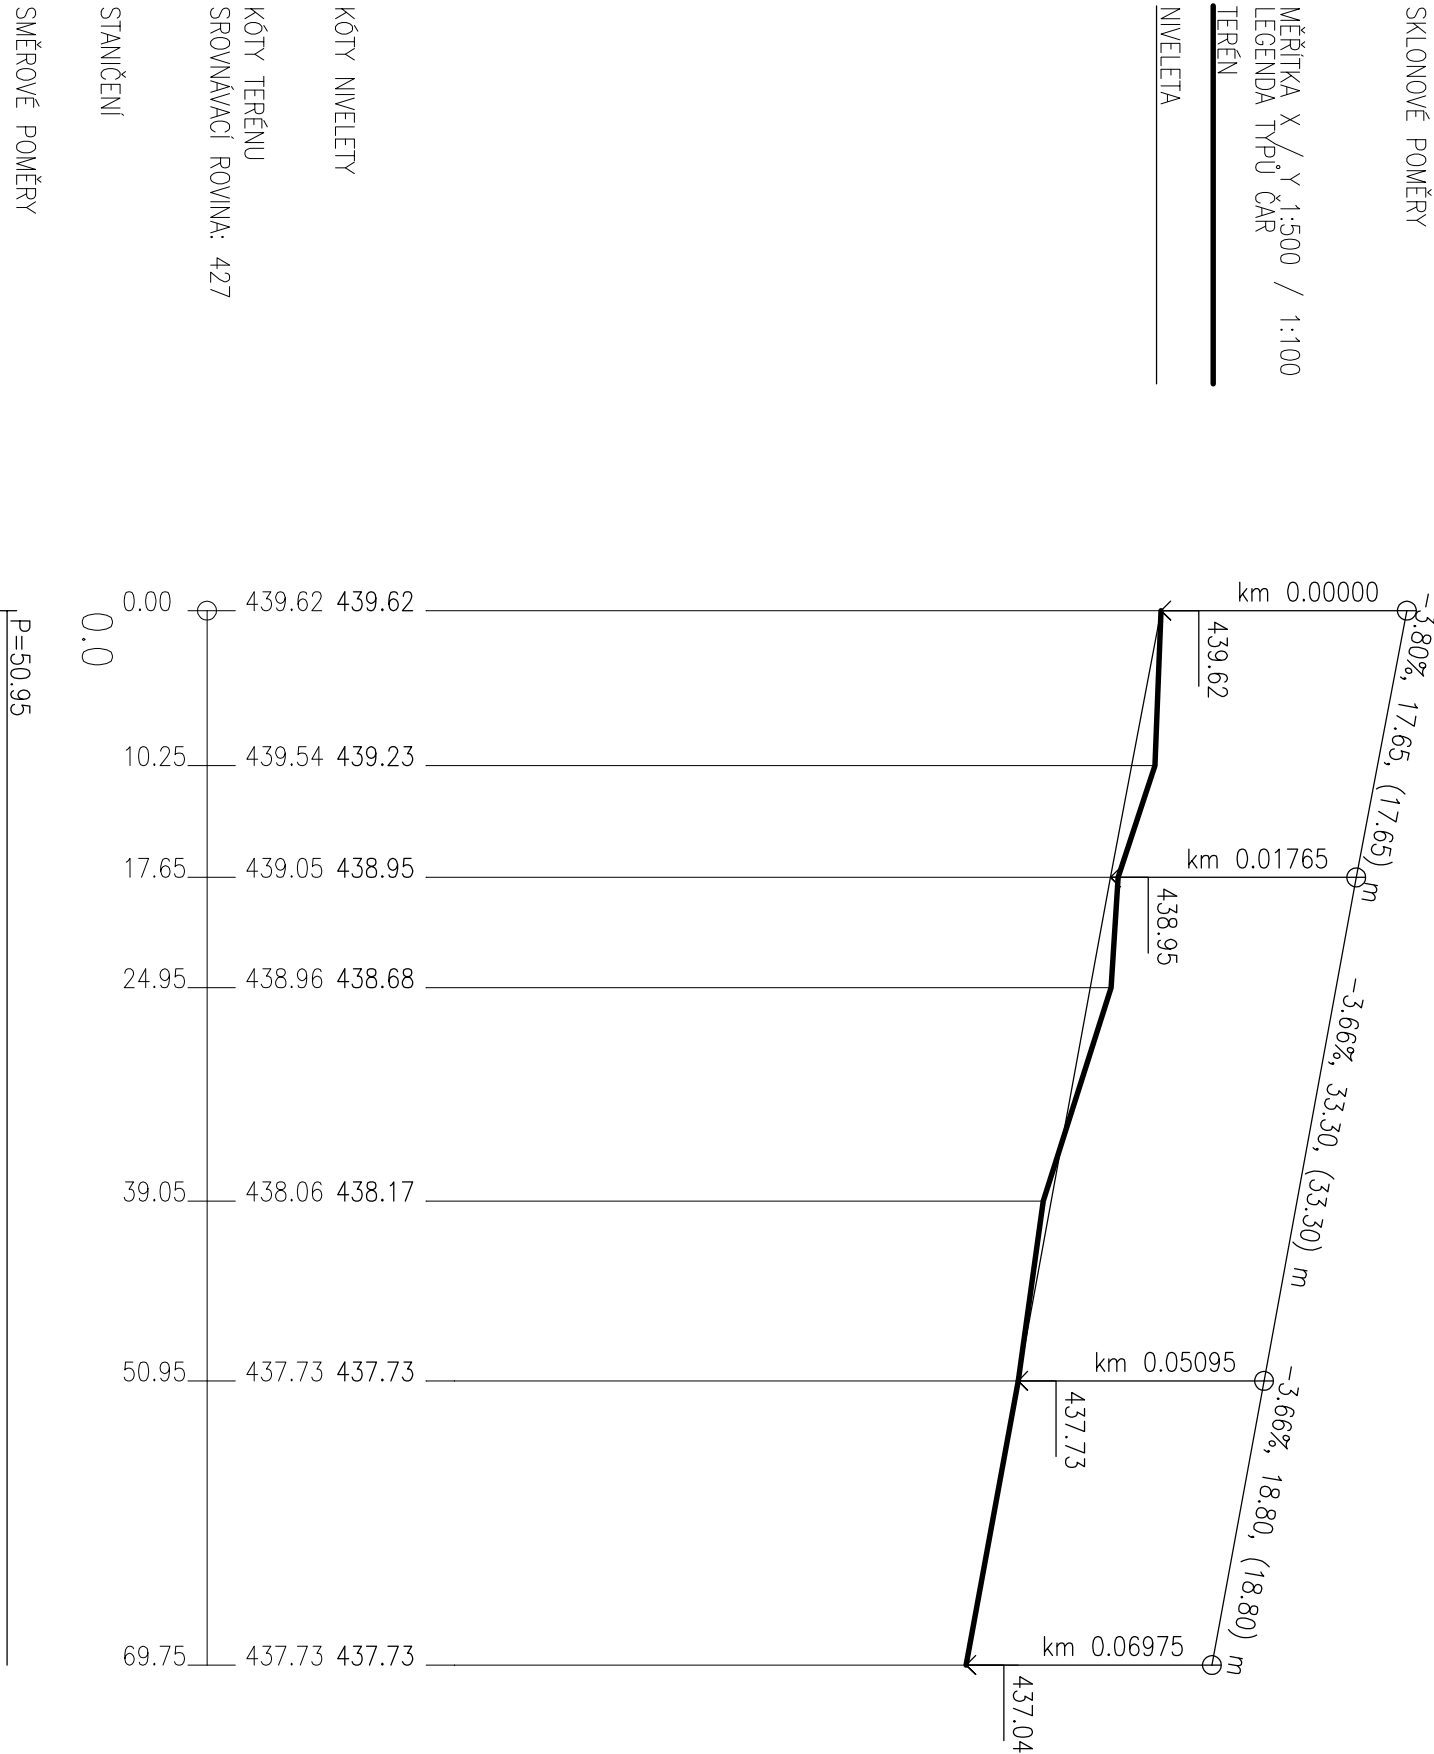

VEDOUcí ZAKÁZKY: ING. JAROMír CHVÁTAL	ODPOVĚDNÝ PROJEKTANT: ING. JIŘÍ SOBOL	VYPRACOVAL: ING. JIŘÍ SOBOL
AKCE KOMUNIKACE V ULICI ZAHRADNÍ, STOCHOV ČÁST - KOMUNIKACE A ZPEVNĚNÉ PLOCHY		
INVESTOR MĚSTO STOCHOV J. ŠÍPKA 486 273 03 STOCHOV		
ČÁST F.2. INŽENÝRSKÉ OBJEKTY		
OBSAH PODĚLNÝ PROFIL		



ARIPROS S.r.o.
architektura • interiéry • projekce staveb

Hajnova 1147, 272 01 Kladno
tel.: 312 246 002, tel./fax: 312 246 271
e-mail: info@aripros.cz
IČO: 261 74 936

STUPEŇ: DSP		
FORMÁT: 2 x A4	MĚŘÍTKO: 1 : 100 1 : 500	Č. ZAKÁZKY: 227 111
DATUM: ZÁŘÍ 2011		PARÉ:
Č. VÝKRESU F.2.2.		4.