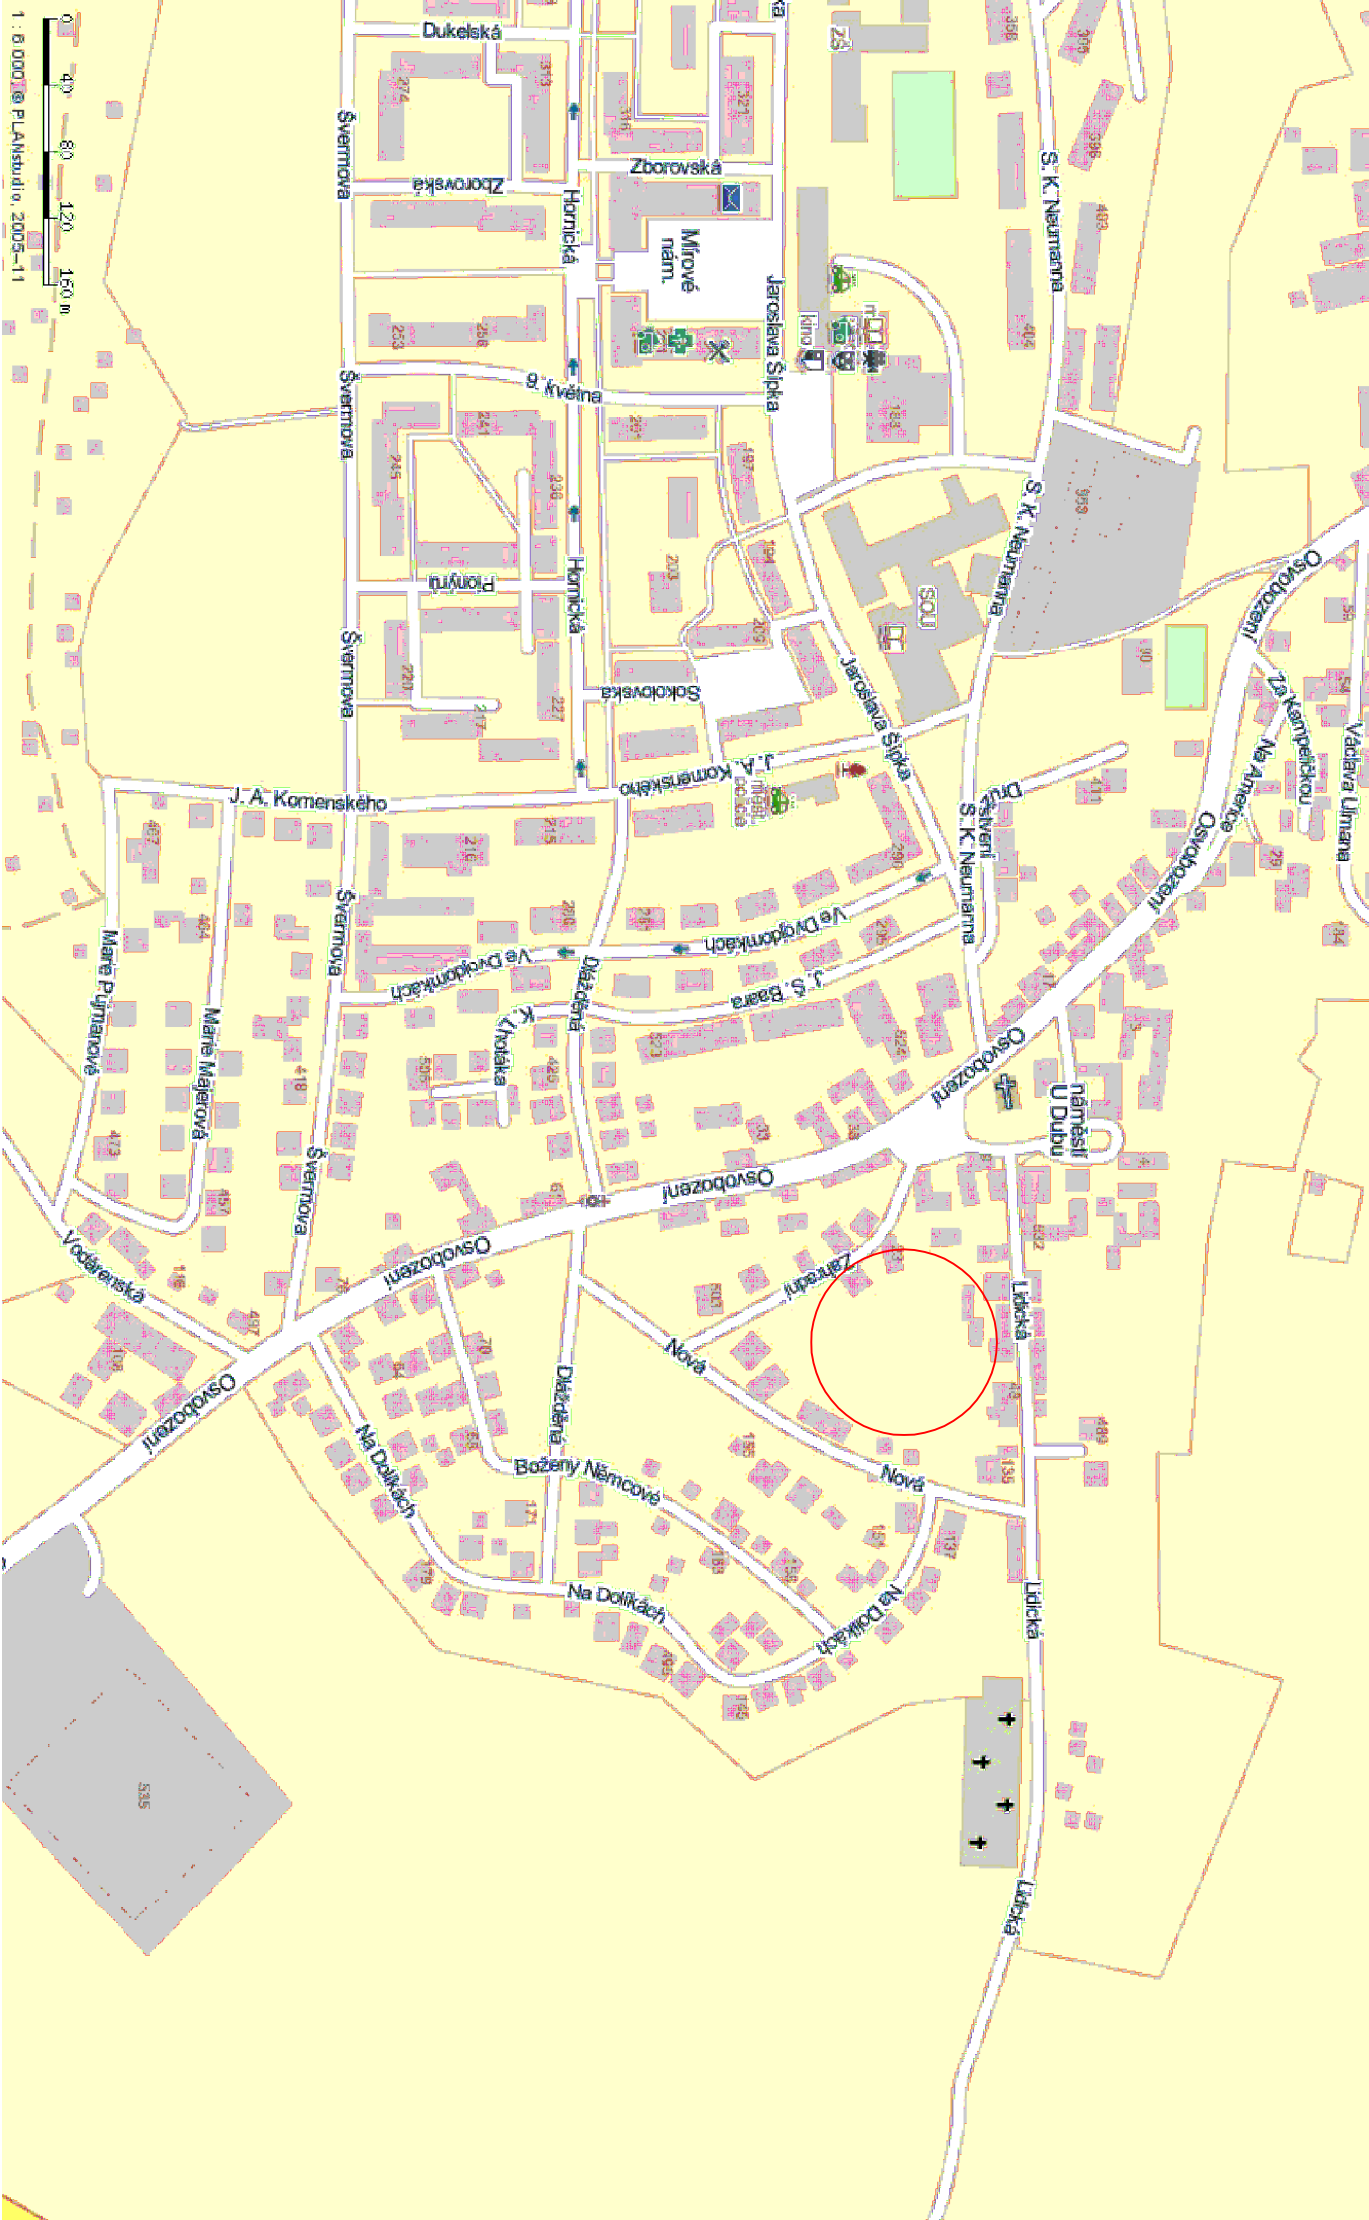


VEDOUČÍ ZAKÁZKY: ING. JAROMÍR CHVÁTAL		ODPOVĚDNÝ PROJEKTANT: M. ŘEZAČOVÁ	VYPRACOVAL: M. ŘEZAČOVÁ
AKCE	KOMUNIKACE V ULICI ZAHRADNÍ, STOCHOV ČÁST - DEŠŤOVÁ KANALIZACE		
INVESTOR	MĚSTO STOCHOV J. ŠÍPKA 486 273 03 STOCHOV		
ČÁST	F.2. INŽENÝRSKÉ OBJEKTY		
OBSAH	SITUACE		

ARIPROS S.r.o. architektura · interiéry · projekce staveb Hajnova 1147, 272 01 Kladno tel.: 312 246 002, tel./fax: 312 246 271 e-mail: info@aripros.cz IČO: 261 74 936			
STUPEŇ:			
DSP			
FORMÁT:	MĚŘÍTKO:	Č. ZAKÁZKY:	
2 x A4		227 111	
DATUM:	ZÓŤ 2011	PARÉ:	
Č. VÝKRESU			
F.2.2. 1.			

ARIPROS s.r.o.
architektura - interier - projekce staveb

Hajnova 1147, 272 01 Kladno
tel.: 312 246 002, tel./fax: 312 246 271
e-mail: info@aripros.cz
IČO: 261 74 936